


VÝTAHOVÁ ŠACHTA - PŮDORYS 1.PP

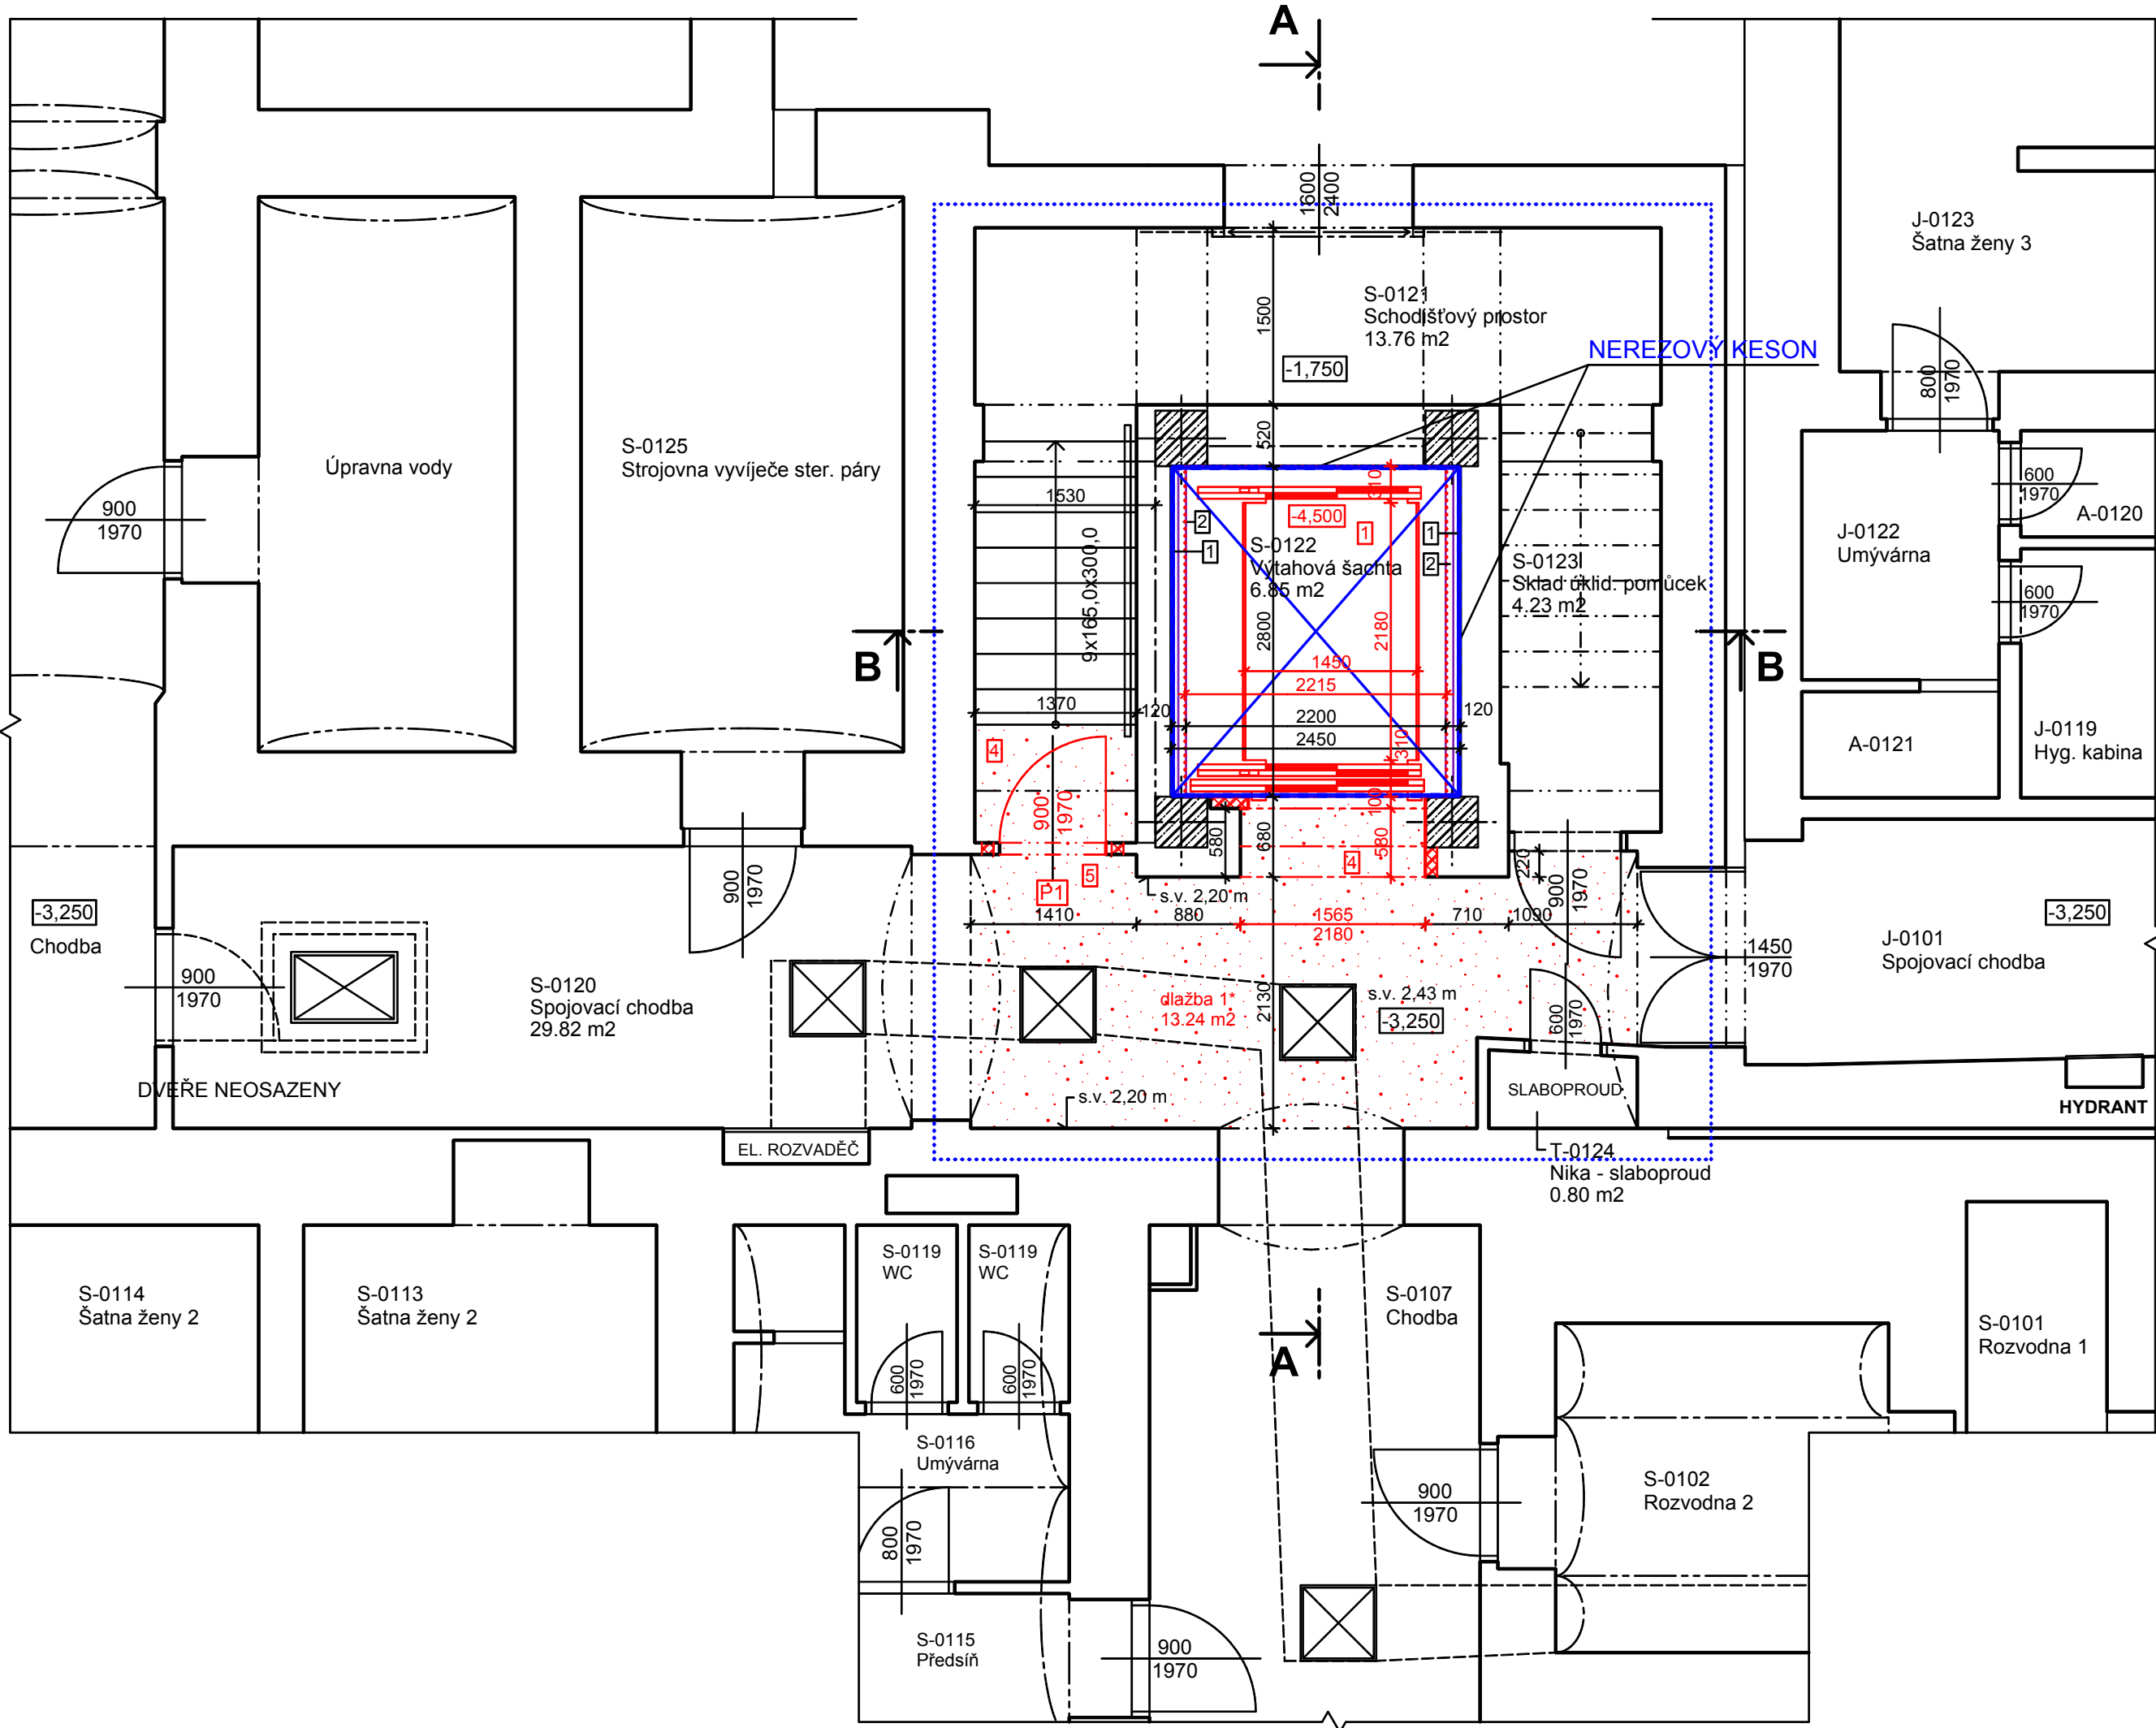

LEGENDA MATERIÁLŮ

- STÁVAJÍCÍ KONSTRUKCE
- ŽB SLOUPY 450/450 mm
- NOVÉ KONSTRUKCE NEBO JEJICH ČÁSTI
- ZDIVO CPP P15 MC10
- DOTČENÁ ČÁST
- NEREZOVÝ KESON - NEREZOVÁ VANA PROTI PRONIKÁNÍ SPODNÍ VODY
VÝŠKA 1,25 m OD DNA ŠACHTY - CELKOVÁ PLOCHA 18.985 m²
NEREZOVÝ PLECH 1.430.1 / AISI tl. 4,0 mm, SVAŘITELNÝ


- 1 PŮVODNÍ OCELOVÁ KONSTRUKCE OPLÁŠTĚNÍ VÝTAHOVÉ ŠACHTY
VÝPLŇ DRÁTOSKLO
- 2 OCELOVÉ NOSNÍKY PRO UCHYCENÍ VODÍČÍ KONSTRUKCE VÝTAHOVÉ ŠACHTY
NOSNÍKY U 160
- 1 NOVÝ EVAKUAČNÍ PRŮCHOZÍ LŮŽKOVÝ VÝTAH - KABINA 1450x2180 mm
- 2 ÚPRAVA - ROZŠÍŘENÍ VSTUPNÍHO OTVORU DO VÝTAHU
- 3 VÝMĚNA ČÁSTI KAZETOVÉHO PODHLEDU
- 4 OPRAVA - VÝMĚNA PODLAH
- 5 VÝMĚNA DVEŘÍ VČETNĚ ZÁRUBNÍ NEBO RÁMU

- K KLEMPÍŘSKÉ VÝROBKY - SAMOSTANÁ PŘÍLOHA
- Z ZÁMEČNICKÉ VÝROBKY - SAMOSTANÁ PŘÍLOHA
- T P VÝPLNĚ OTVORŮ - SAMOSTANÁ PŘÍLOHA

LEGENDA DOTČENÝCH MÍSTNOSTÍ

ČÍSLO	NÁZEV MÍSTNOSTI	PLOCHA	PODLAHA	STĚNA	LIŠTA	STROP	POZNÁMKA
S-0107	Chodba	32.75	Keram. dlažba	Omítka + malba	Keram. sokl	Omítka + malba	
S-0120	Spojovací chodba	29.82	Keram. dlažba	Omítka + malba 1*	Keram. sokl 1*	Omítka + malba 1*	lokální opravy 1*
S-0121	Schodišťový prostor	13.76	Keram. dlažba	Omítka + malba keram. obklad 1*	Keram. sokl	Omítka + malba 1*	lokální opravy 1*
S-0122	Výťahová šachta	6.85	Beton. stěrka	Omítka + nátěr			
T-0124	Nika - slaboproud	0.80	Beton. stěrka	Omítka + malba		Omítka + malba	

PLOCHA MÍSTNOSTÍ CELKEM: 83.98 m²

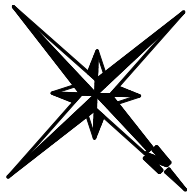

-0,45 = ÚROVEŇ PODLAHY 1.NP

ZODPOVĚDNÝ PROJEKTANT : Ing.Miroslav Geryk Dvořákův okruh 13 Krnov 794 01 e-mail : miroslavgeryk@seznam.cz mobil : 774 630 321		VYPRACOVAL : Ing.Jiří Géryk Školská čtvrť 1388 Frenštát pod Radhoštěm 744 01 e-mail : jgeryk@seznam.cz mobil : 775 630 321		<div>MG&JG <small>Ing. Miroslav Geryk & Ing. Jiří Géryk</small></div> <div>Inženýrská a projekční činnost, technický dozor, koordinátor BOZP</div>			
MÍSTO STAVBY :		<div>Sdružené zdravotnické zařízení Krnov, příspěvková organizace I. P. Pavlova č. p. 551, 794 01 Krnov k. ú. Krnov-Horní Předměstí, pozemek par. č. 1854</div> <div>Město Krnov, Hlavní náměstí 1, 794 01 Krnov</div> <div><u>SZZ KRNOV - REKONSTRUKCE EVAKUAČNÍHO VÝTAHU</u></div> <div><u>PŮDORYS 1.PP - STAVEBNÍ ÚPRAVY</u></div>		DATUM : JEDNOTKY : FORMÁT : MĚŘÍTKO : STUPEŇ PD :		04/2023 mm 4A4 1:50 DPS	
STAVEBNÍK :							
STAVBA :							
VÝKRES :							
		Č. VÝKRESU		D.1.18			