



Váš dopis zn.: elektronické podání  
Ze dne: 16.12.2022  
Naše značka: RSMSS/20221216-008/ES

**Radovan Zatloukal**

B. Náměstí 889/4  
79401 Krnov

Vyžuje: Lenka Pelíšková  
Telefon: 725 536 468  
E-mail: lenka.peliskova@veolia.com  
Datum: 19.12.2022

**Vyjádření k existenci sítí**  
provozovaných společností  
**Veolia Energie R, a.s.**

Název akce:	Zimní stadion Krnov - odpadová kondenzátor, parc. č. 995/1, k.ú. Krnov - Horní Předměstí	
Lokalizační údaje:	Okres:	Bruntál
	Obec:	Krnov
	Název k.ú.:	Krnov-Horní Předměstí
Zájmové území:	Vymezeno v situaci uvedené v příloze	
Kontaktní osoba:		
Kontaktní údaje: tel., e-mail	777229396, radovanzatloukal@gmail.com	
Platnost vyjádření:	1 rok ode dne vyhotovení 19.12.2022	

Ve Vámi vyznačeném zájmovém území

**nedojde k dotčení**

zařízení ve správě Veolia Energie R, a.s. Region Morava-sektor Sever, závod DS


Ve Vámi vyznačeném zájmovém území se vyjadřují také další společnosti skupiny Veolia Energie R, a.s. Vyjádření jsou zaevidována v samostatných dokumentech pod jednacím čísly: VPS/20221216-009/ES.

**Ing. Radim Masný**  
Vedoucí sektoru Sever  
Tel.: + 420 597 453 521  
E-mail: radim.masny@veolia.com

**Veolia Energie ČR, a.s.**

Sídlo: 28. října 3337/7, Moravská Ostrava, 702 00 Ostrava  
Společnost zapsána v obchodním rejstříku vedeném Krajským soudem v Ostravě pod sp. zn. B318  
IČO: 451 93 410, DIČ: CZ45193410  
Tel.: +420 596 609 111, Zákaznická linka: 800 800 860  
[www.vecr.cz](http://www.vecr.cz), [www.veolia.cz](http://www.veolia.cz)

*Držitel certifikátů:* kvality dle ČSN EN ISO 9001,  
environmentálního řízení dle ČSN EN ISO 14001,  
bezpečnosti a ochrany zdraví při práci dle  
ČSN ISO 45001, managementu hospodaření s energií  
dle ČSN EN ISO 50001, protikorupčního  
managementu dle ČSN ISO 37001.

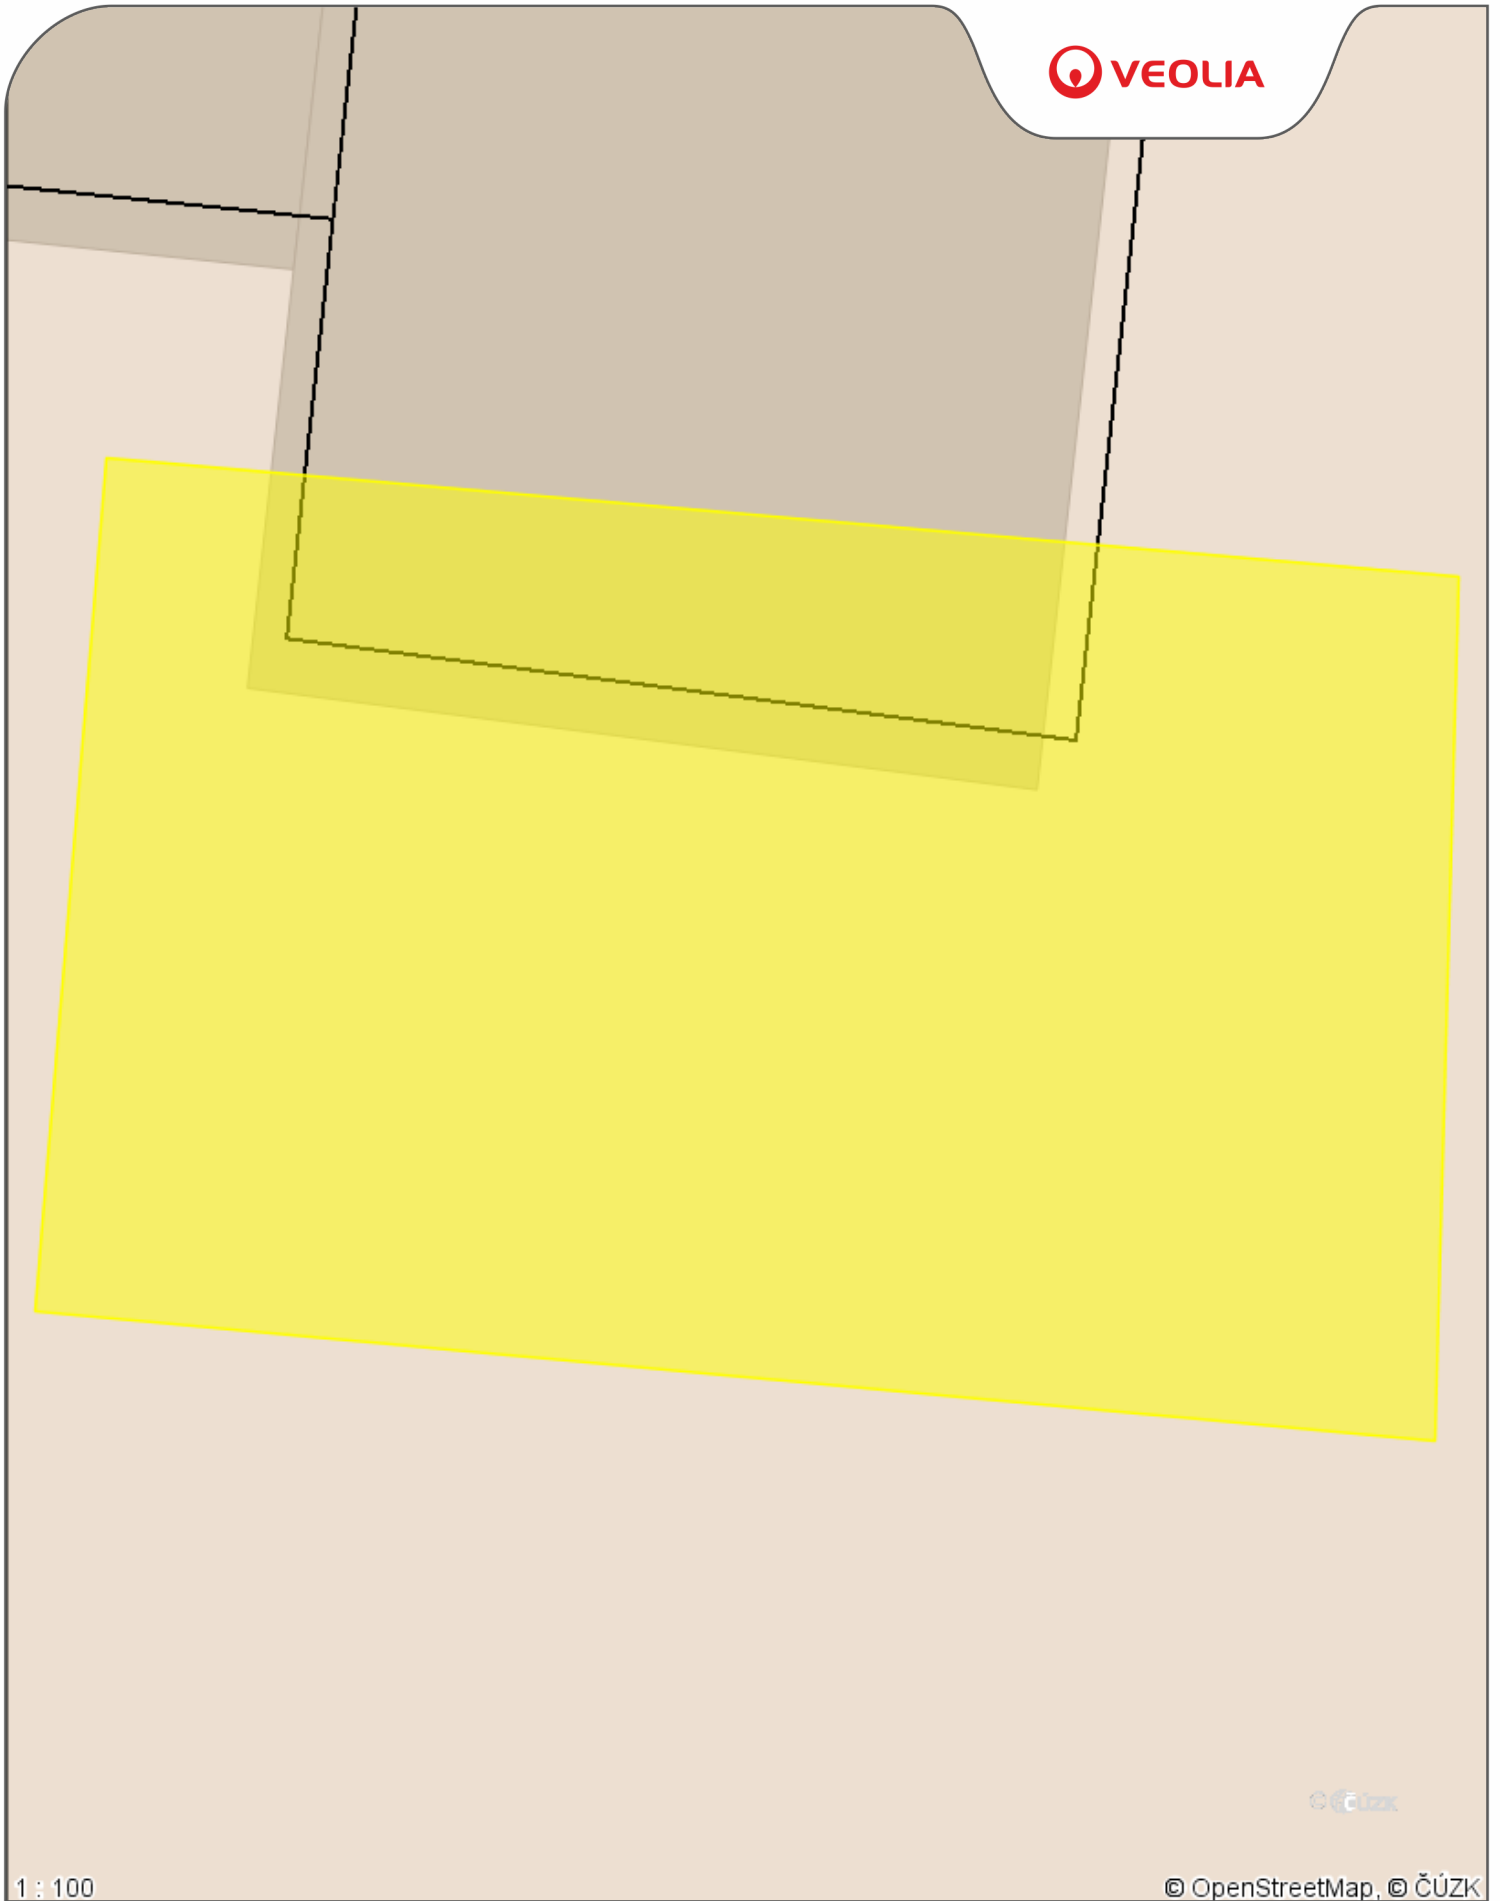

1 : 100






© OpenStreetMap, © ČÚZK

**P íloha .1**

Datum: **19.12.2022**

Vy izuje: **Lenka Pelíšková**

**Legenda:**

-  Tepelné podzemní rozvody
-  Tepelné nadzemní rozvody
-  Ostatní podzemní rozvody
-  Ostatní nadzemní rozvody
-  Stavební objekty