


SITUACE KOORDINAČNÍ - STÁVAJÍCÍ STAV

M 1:200

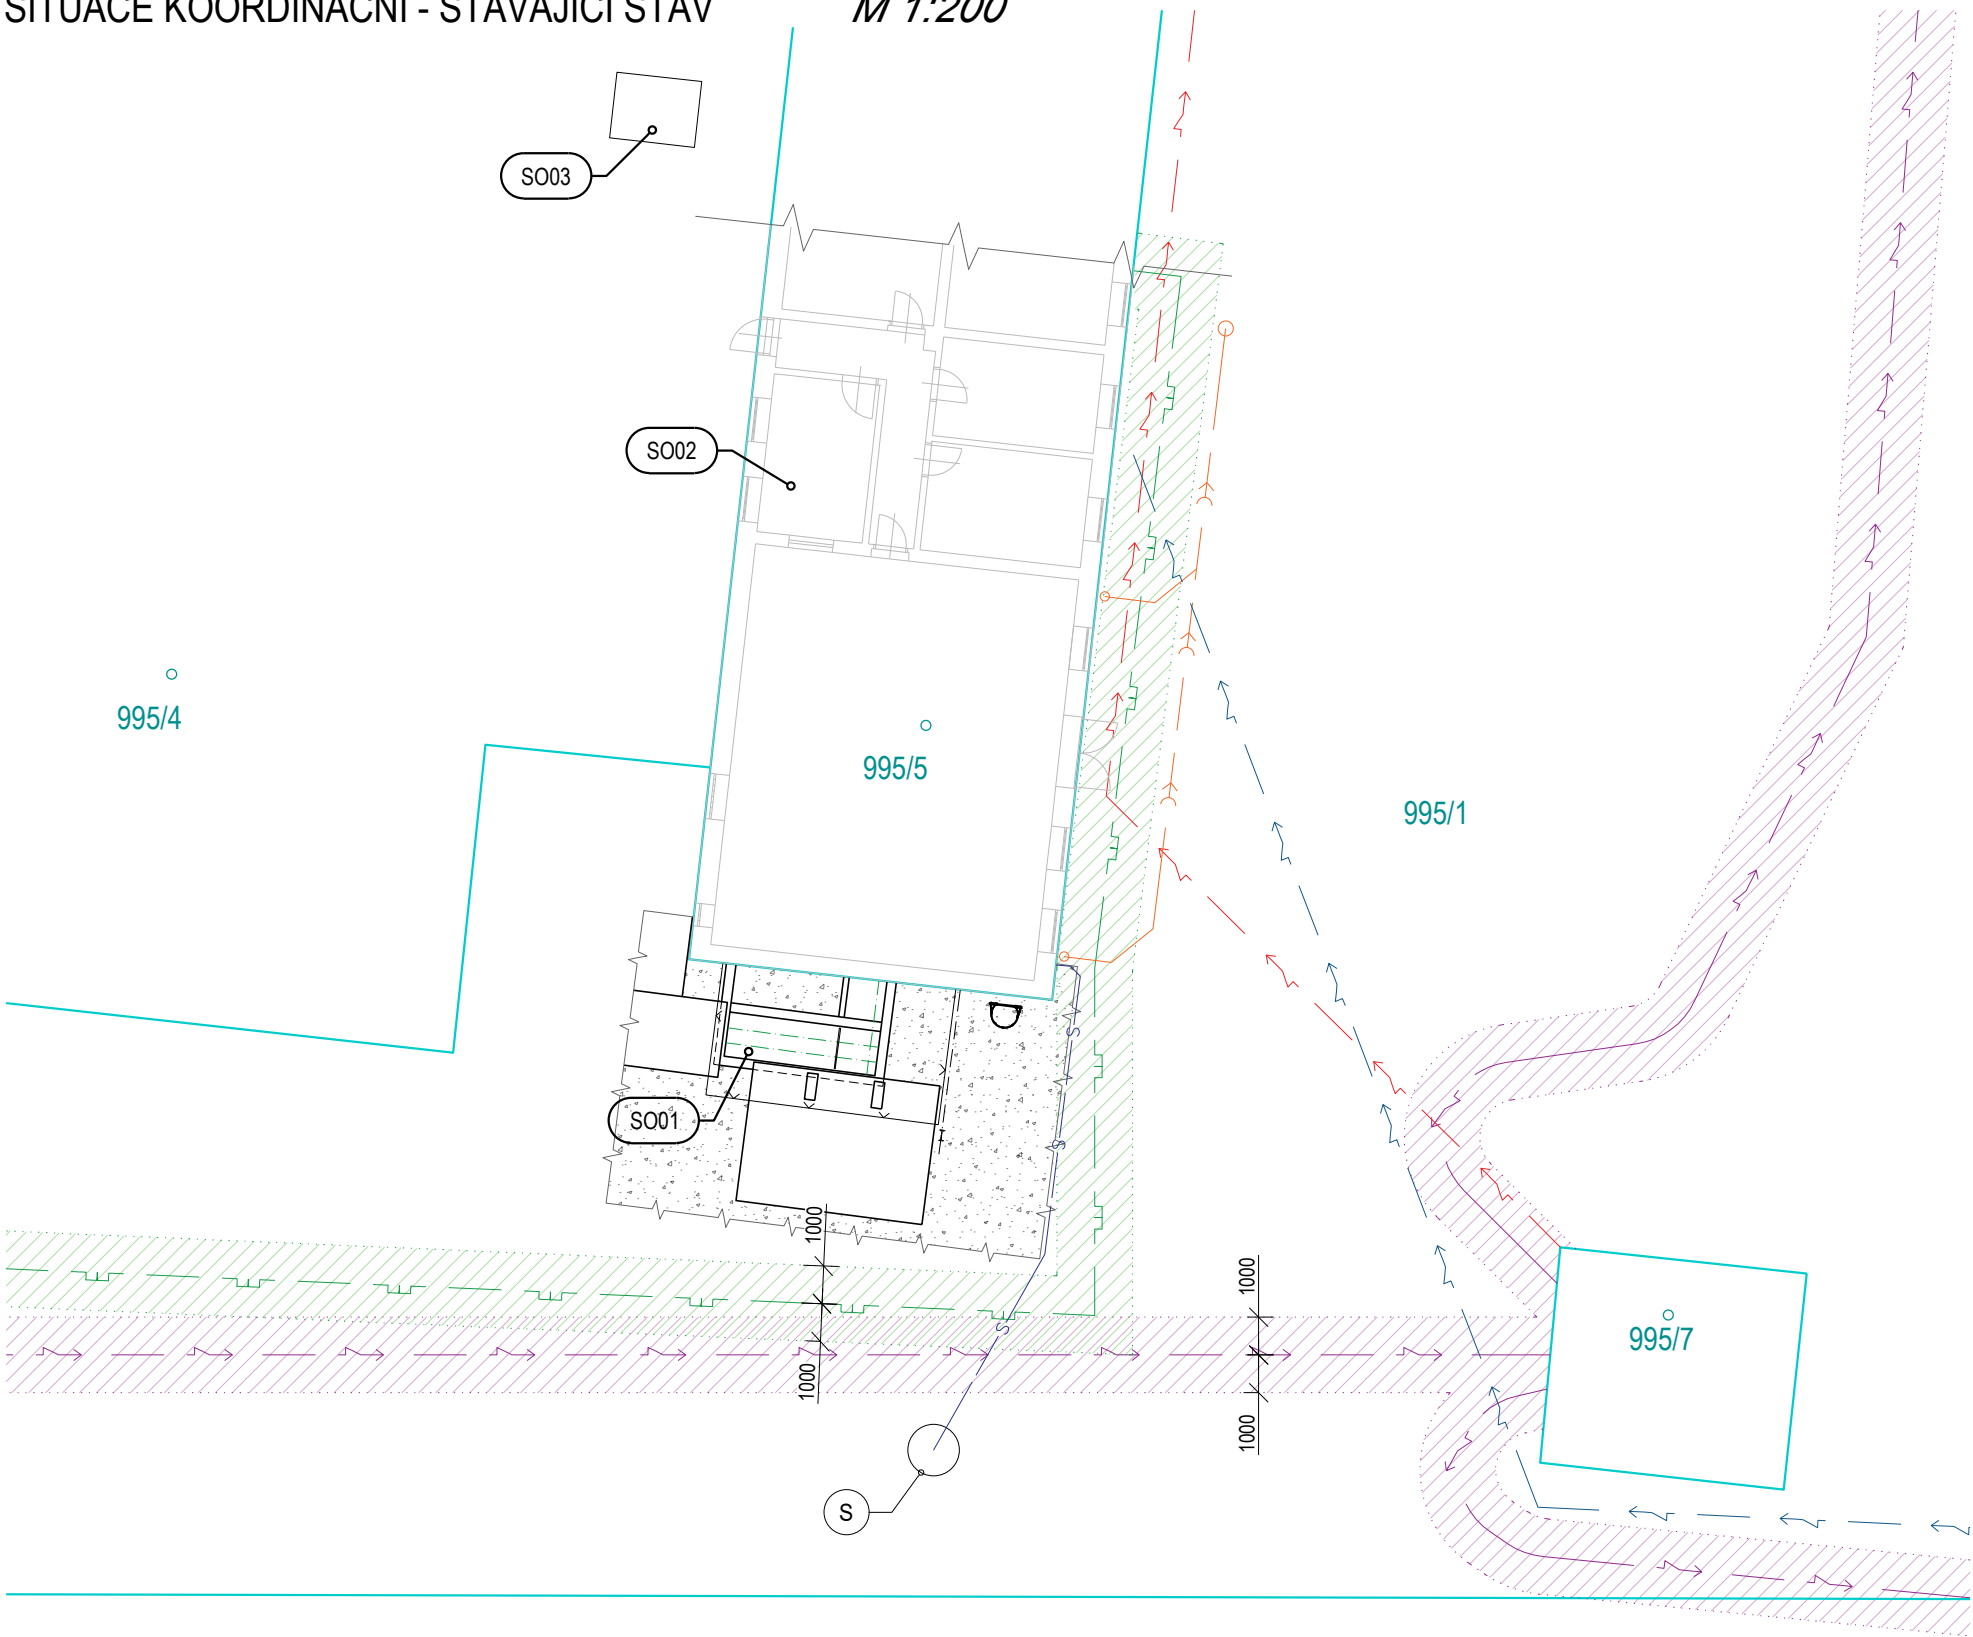

LEGENDA SÍTÍ

OZNAČENÍ	POPIS
	PODZEMNÍ VEDENÍ VN DO 35 kV
	HDPE CHRÁNIČKA OPTICKÝCH KABELŮ TKCsystem
	NESPECIFIKOVANÉ VEDENÍ DLE SITUACE KVAK
	PODZEMNÍ VEDENÍ PLYNOVODU NTL
	PODZEMNÍ VEDENÍ DEŠŤOVÉ KANALIZACE
	PŘEDPOKLÁDANÉ PODZEMNÍ VEDENÍ TECHNICKÉ VODY

LEGENDA OBJEKTŮ A ZNAČEK

	STÁVAJÍCÍ OBJEKT NA PARC.Č. 995/5
	STÁVAJÍCÍ TRAVNATÁ PLOCHA
	OCHRANNÉ PÁSMO NTL PLYNOVODU (1m NA OBĚ STRANY OD POTRUBÍ)
	OCHRANNÉ PÁSMO PODZEMNÍHO VEDENÍ VN DO 35 kV (1m NA OBĚ STRANY)
	HRANICE POZEMKŮ NA PODKLADU KATASTRÁLNÍ MAPY
	STÁVAJÍCÍ STUDNA NA POZEMKU PARC.Č. 995/1
	STAVEBNÍ ÚPRAVY - ODPAŘOVACÍ KONDENZÁTOR
	STAVEBNÍ ÚPRAVY - VELÍN, STROJOVNA, EXTERIÉR
	STAVEBNÍ ÚPRAVY - SNĚŽNÁ JÁMA

ZIMNÍ STADION KRNOV - ODPAŘOVACÍ KONDENZÁTOR  
parc. č. 995/1, 995/5, k.ú. Krnov-Horní Předměstí (674630)

INVESTOR: MĚSTO KRNOV, Hlavní náměstí 96/1, 794 01 Krnov

RZ 153-2023/03  
ÚNOR 2023  
DPS

měřítko    ozn.výkr.  
1:200    C 3

KOORDINAČNÍ SITUAČNÍ VÝKRES  
STÁVAJÍCÍ STAV

C. SITUAČNÍ VÝKRESY