




Řez 1 - 1'

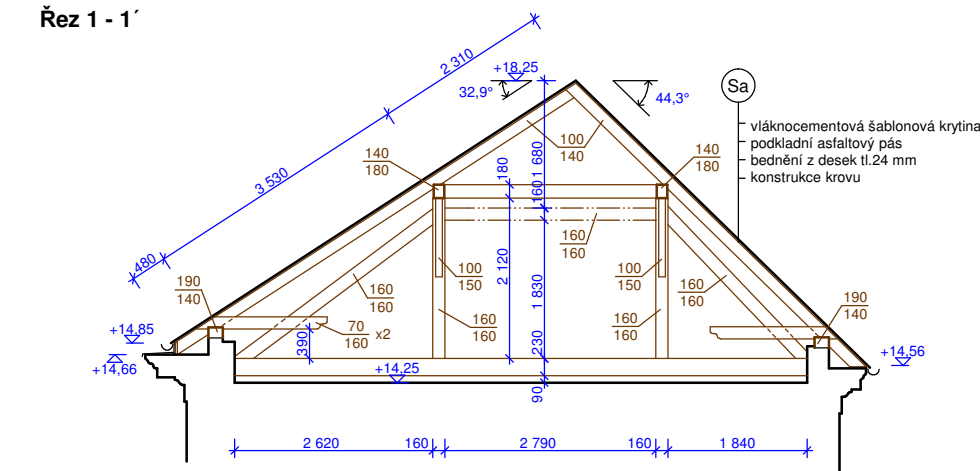


Řez 2 - 2'

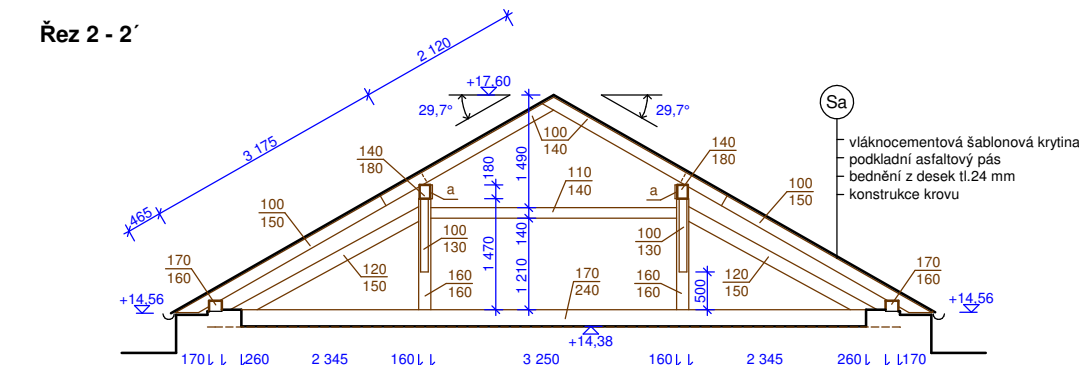


Řez 3 - 3'

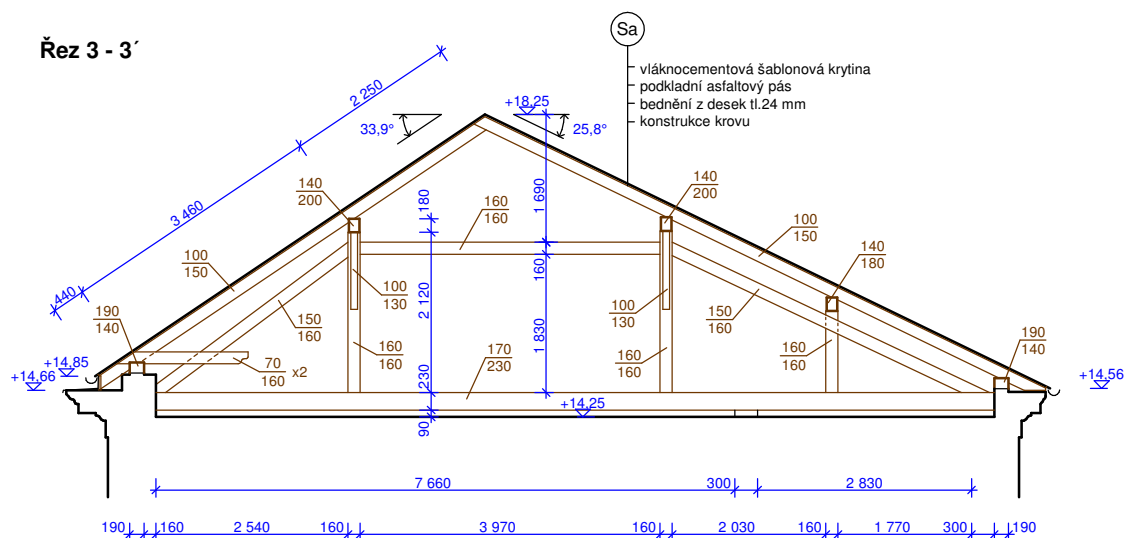


Řez 4 - 4'

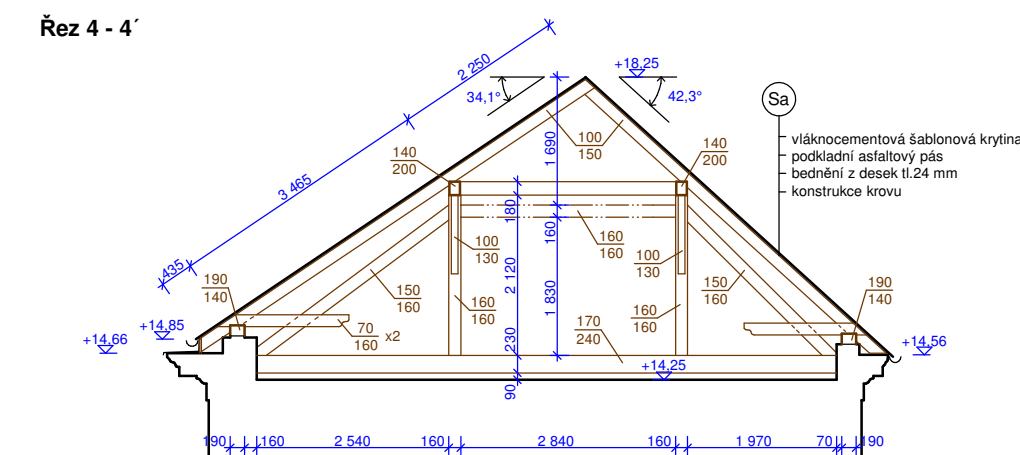


Řez 5 - 5'

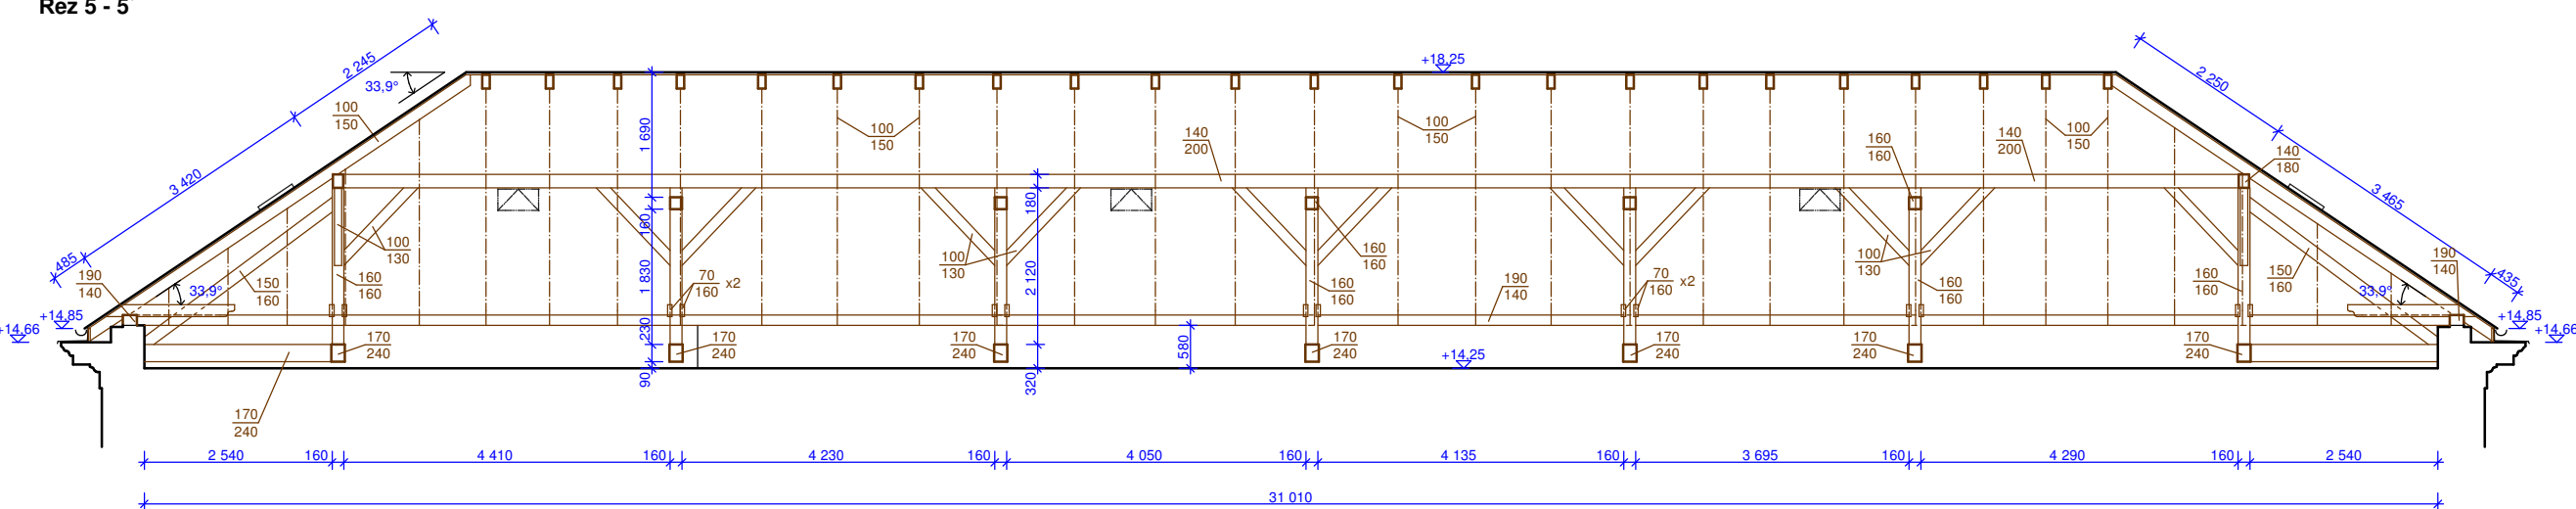


Řez 6 - 6'

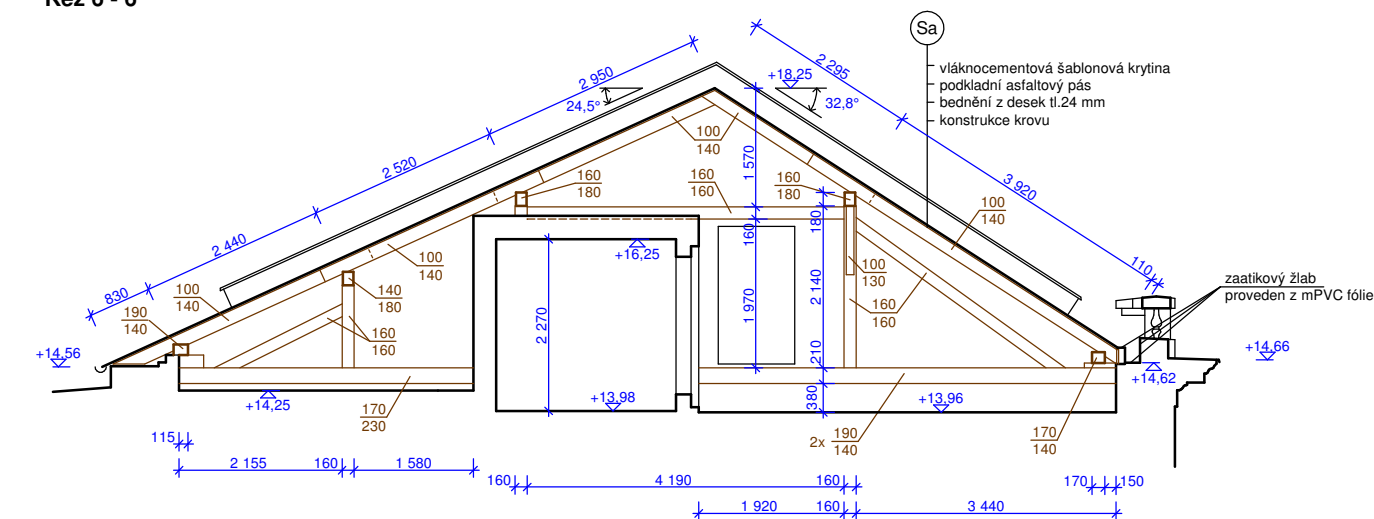

Řez 7 - 7'

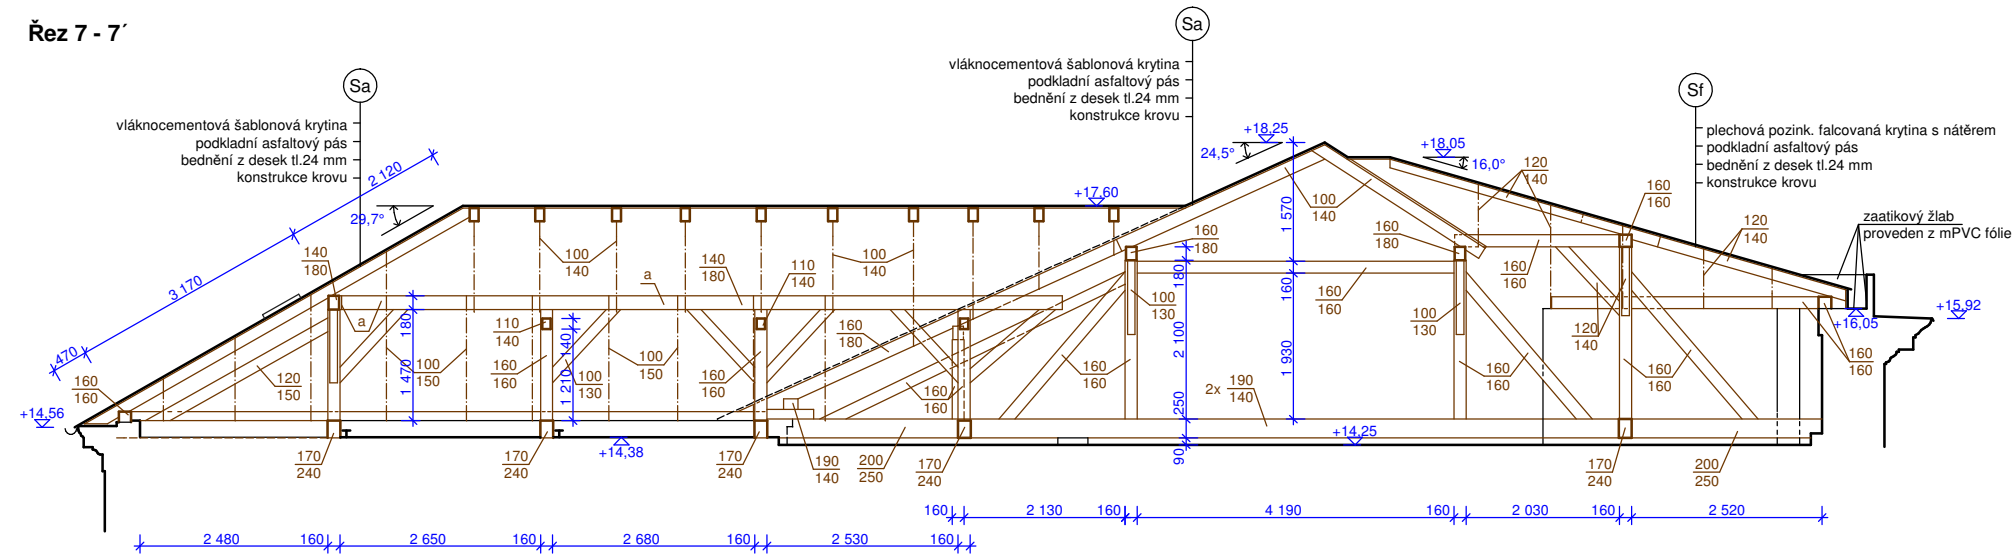

Řez 8 - 8'

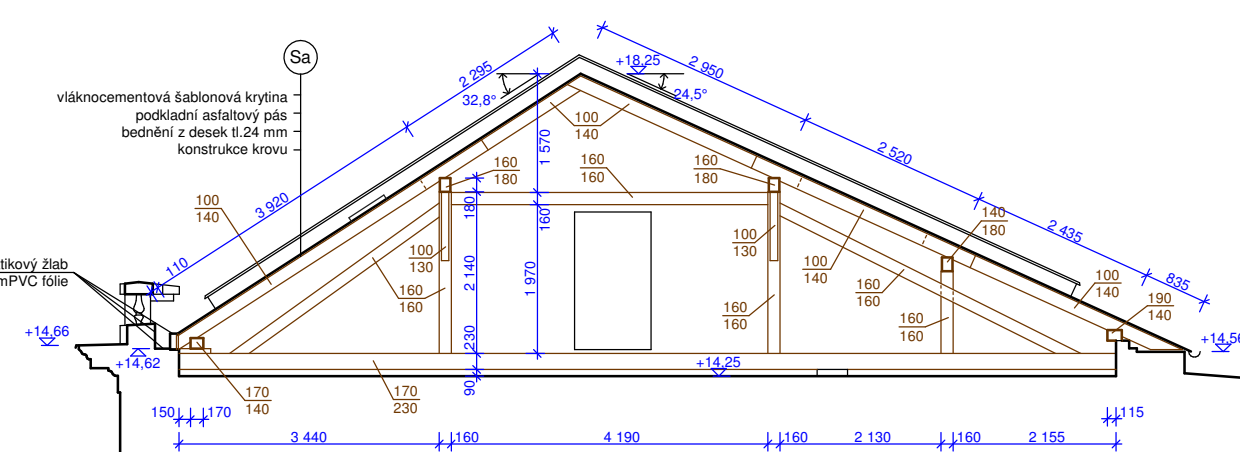

+/- 0.00 = úroveň 1.NP budovy školy

VYPRACOVALA	Ing. Jana Fišarová	Ing. Jana Fišarová Albrechtická 194 794 01 Krnov IČO : 451 743 77
INVESTOR	Město Krnov, IČ: 00296139 Hlavní náměstí 96/1, 794 01 Krnov	
NÁZEV: Rekonstrukce střechy ZŠ Dvořákův okruh 60/2, Krnov		DATUM: 9/2019
OBSAH: Dílčí řezy krovy - stávající stav		STUPEŇ PD: DPS
MÉRÍTKO: 1: 100		ČÍSLO VÝKRESU: D.1.1-02