


PŘEHLED SK

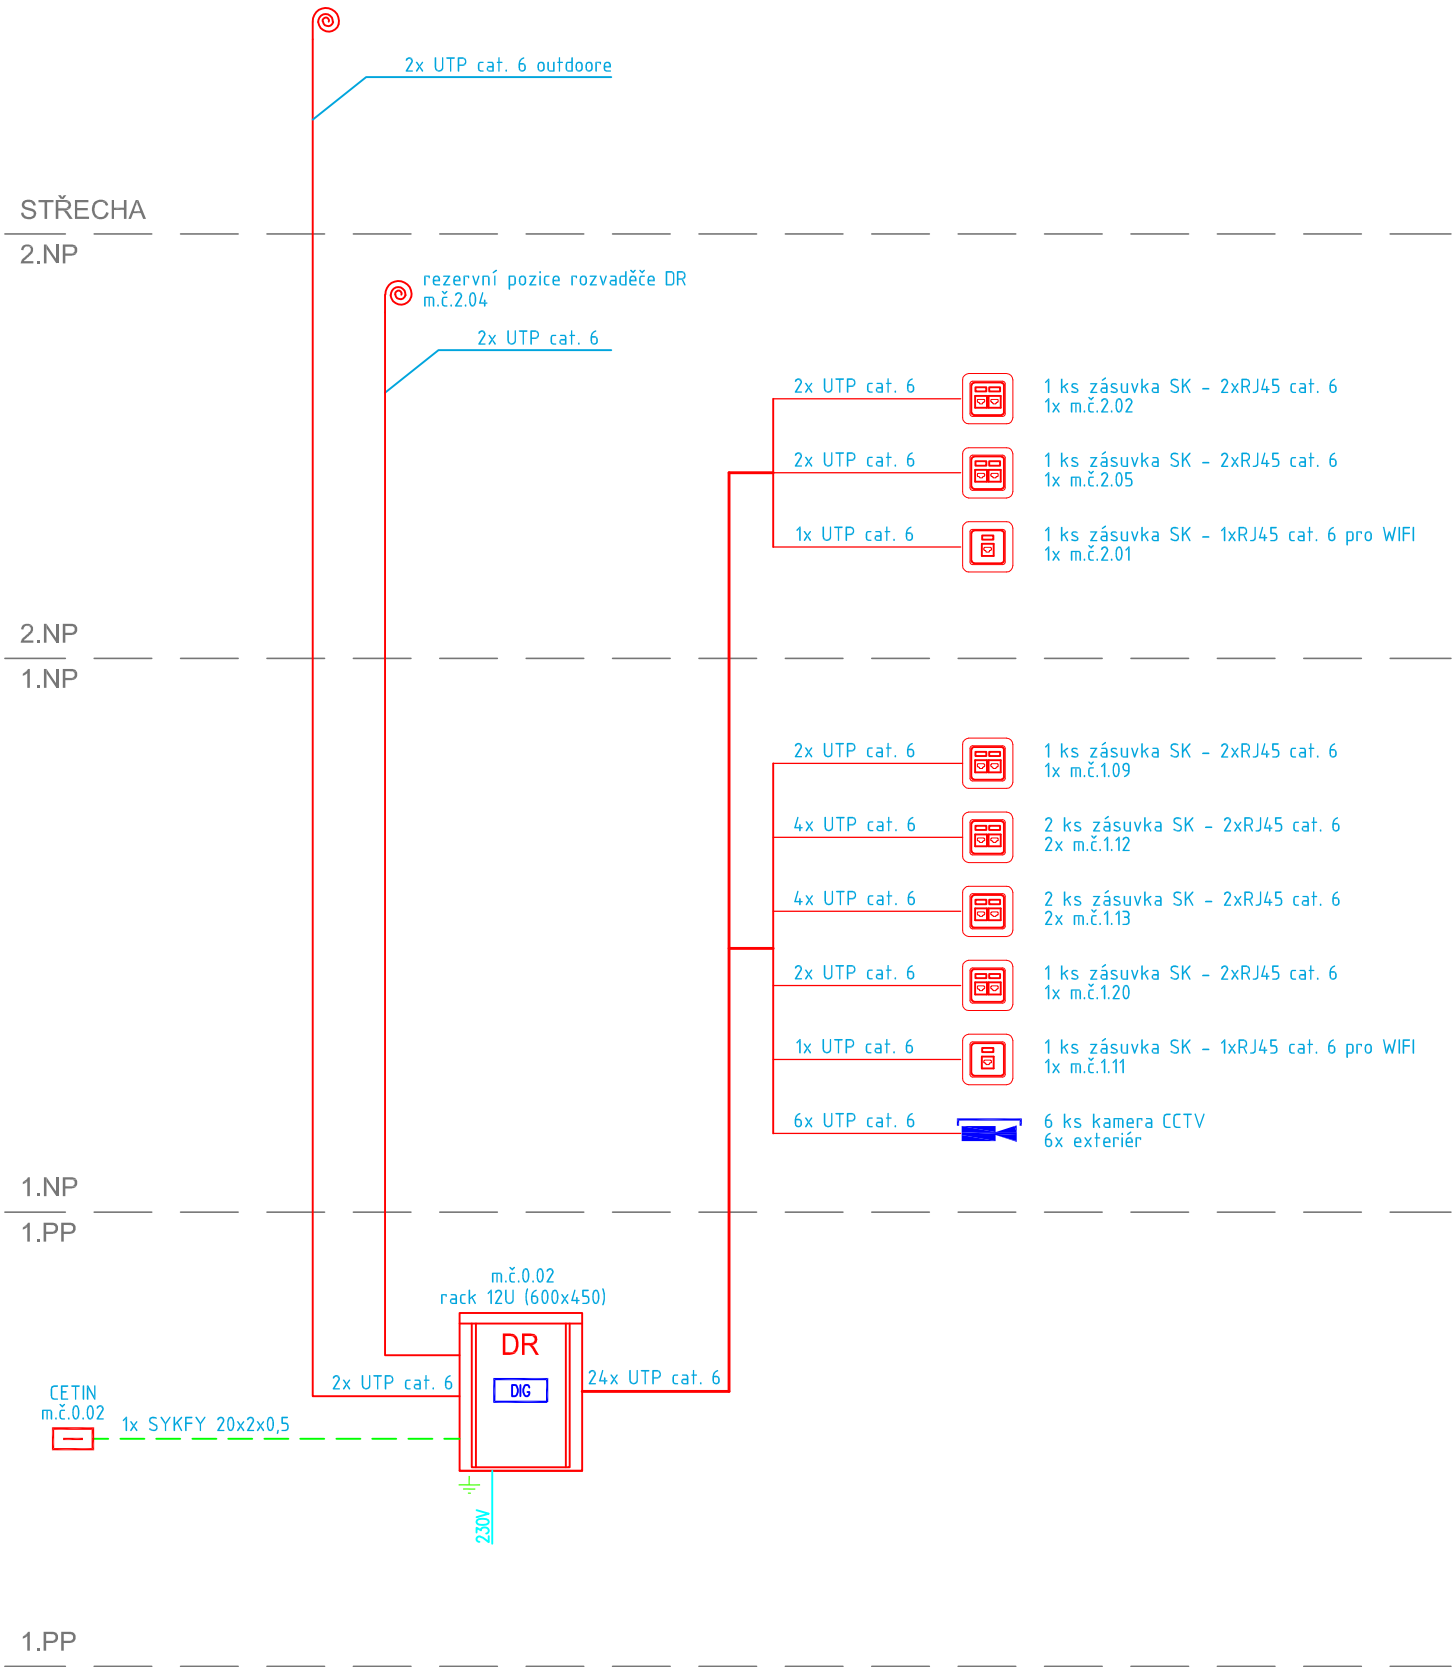

LEGENDA SK:

- DR SK – stávající datový rozvaděč
- DR SK – nový datový rozvaděč
- SK – telekomunikační rozvaděč (MRK)
- SK – zásuvka SK 2xRJ45 cat.6
- SK – 2x zásuvka SK RJ45 cat.6
- DIG SK – stávající digitální záznam CCTV
- SK – IP infra kamera barevná venkovní PoE
- SK – rezerva kabelu
- kabel UTP cat. 6

AKCE	MATEŘSKÁ ŠKOLA BRUNTÁLSKÁ 1400/80, KRNOV REKONSTRUKCE ELEKTROINSTALACE			SINUITECH	
VYPRACOVAL	RADIM BLAŽÁK		KONTROLOVAL	RADIM BLAŽÁK	
MÍSTO	MŠ Slunečnice, Bruntálská 1400/80, 794 01 Krnov				PARE
INVESTOR	Město Krnov, IČO 00296139, Hlavní náměstí 96/1, Pod Bezručovým vrchem, 794 01 Krnov				
ČÁST	D.1.4.b	DATUM	01/2024	ZAKÁZKA	2021/125
		STUPEŇ	DPS	FORMÁT	2xA4
MĚŘITKO					
ČÍSLO VÝKRESU	SLABOPROUDÁ ELEKTROTECHNIKA Přehledové schéma SK				D.1.4.b-6