


PŘEHLED STA

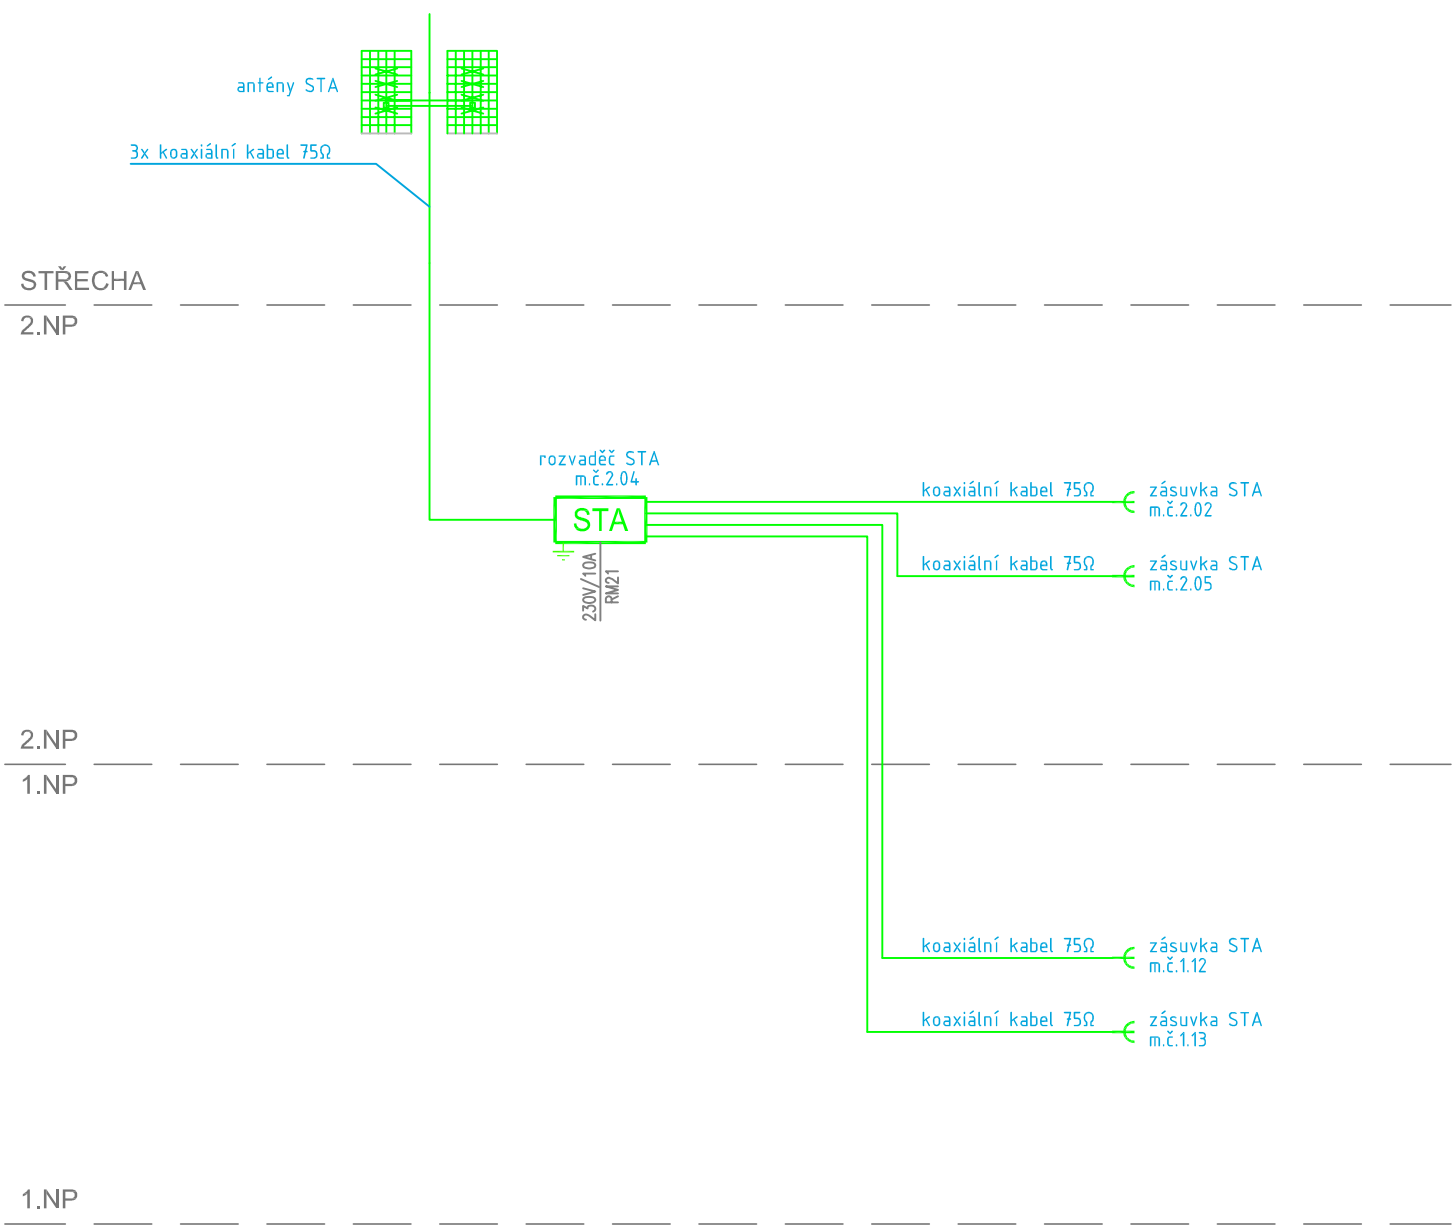

LEGENDA STA:

- STA STA – rozvaděč společné televizní antény
- ⌋ STA – zásuvka STA (TV/R/SAT)
- STA – koaxiální kabel 75Ω

AKCE	MATEŘSKÁ ŠKOLA BRUNTÁLSKÁ 1400/80, KRNOV REKONSTRUKCE ELEKTROINSTALACE				
VYPRACOVAL	RADIM BLAŽÁK		KONTROLOVAL	RADIM BLAŽÁK	
MÍSTO	MŠ Slunečnice, Bruntálská 1400/80, 794 01 Krnov				PARE
INVESTOR	Město Krnov, IČO 00296139, Hlavní náměstí 96/1, Pod Bezručovým vrchem, 794 01 Krnov				
ČÁST	D.1.4.b	DATUM	01/2024	ZAKÁZKA	2021/125
		STUPEŇ	DPS	FORMÁT	2xA4
MĚŘÍTKO					
ČÁST PŘÍLOHA	SLABOPROUDÁ ELEKTROTECHNIKA Přehledové schéma STA				ČÍSLO VÝKRESU D.1.4.b-5