


Hlavní oplocení - část 1

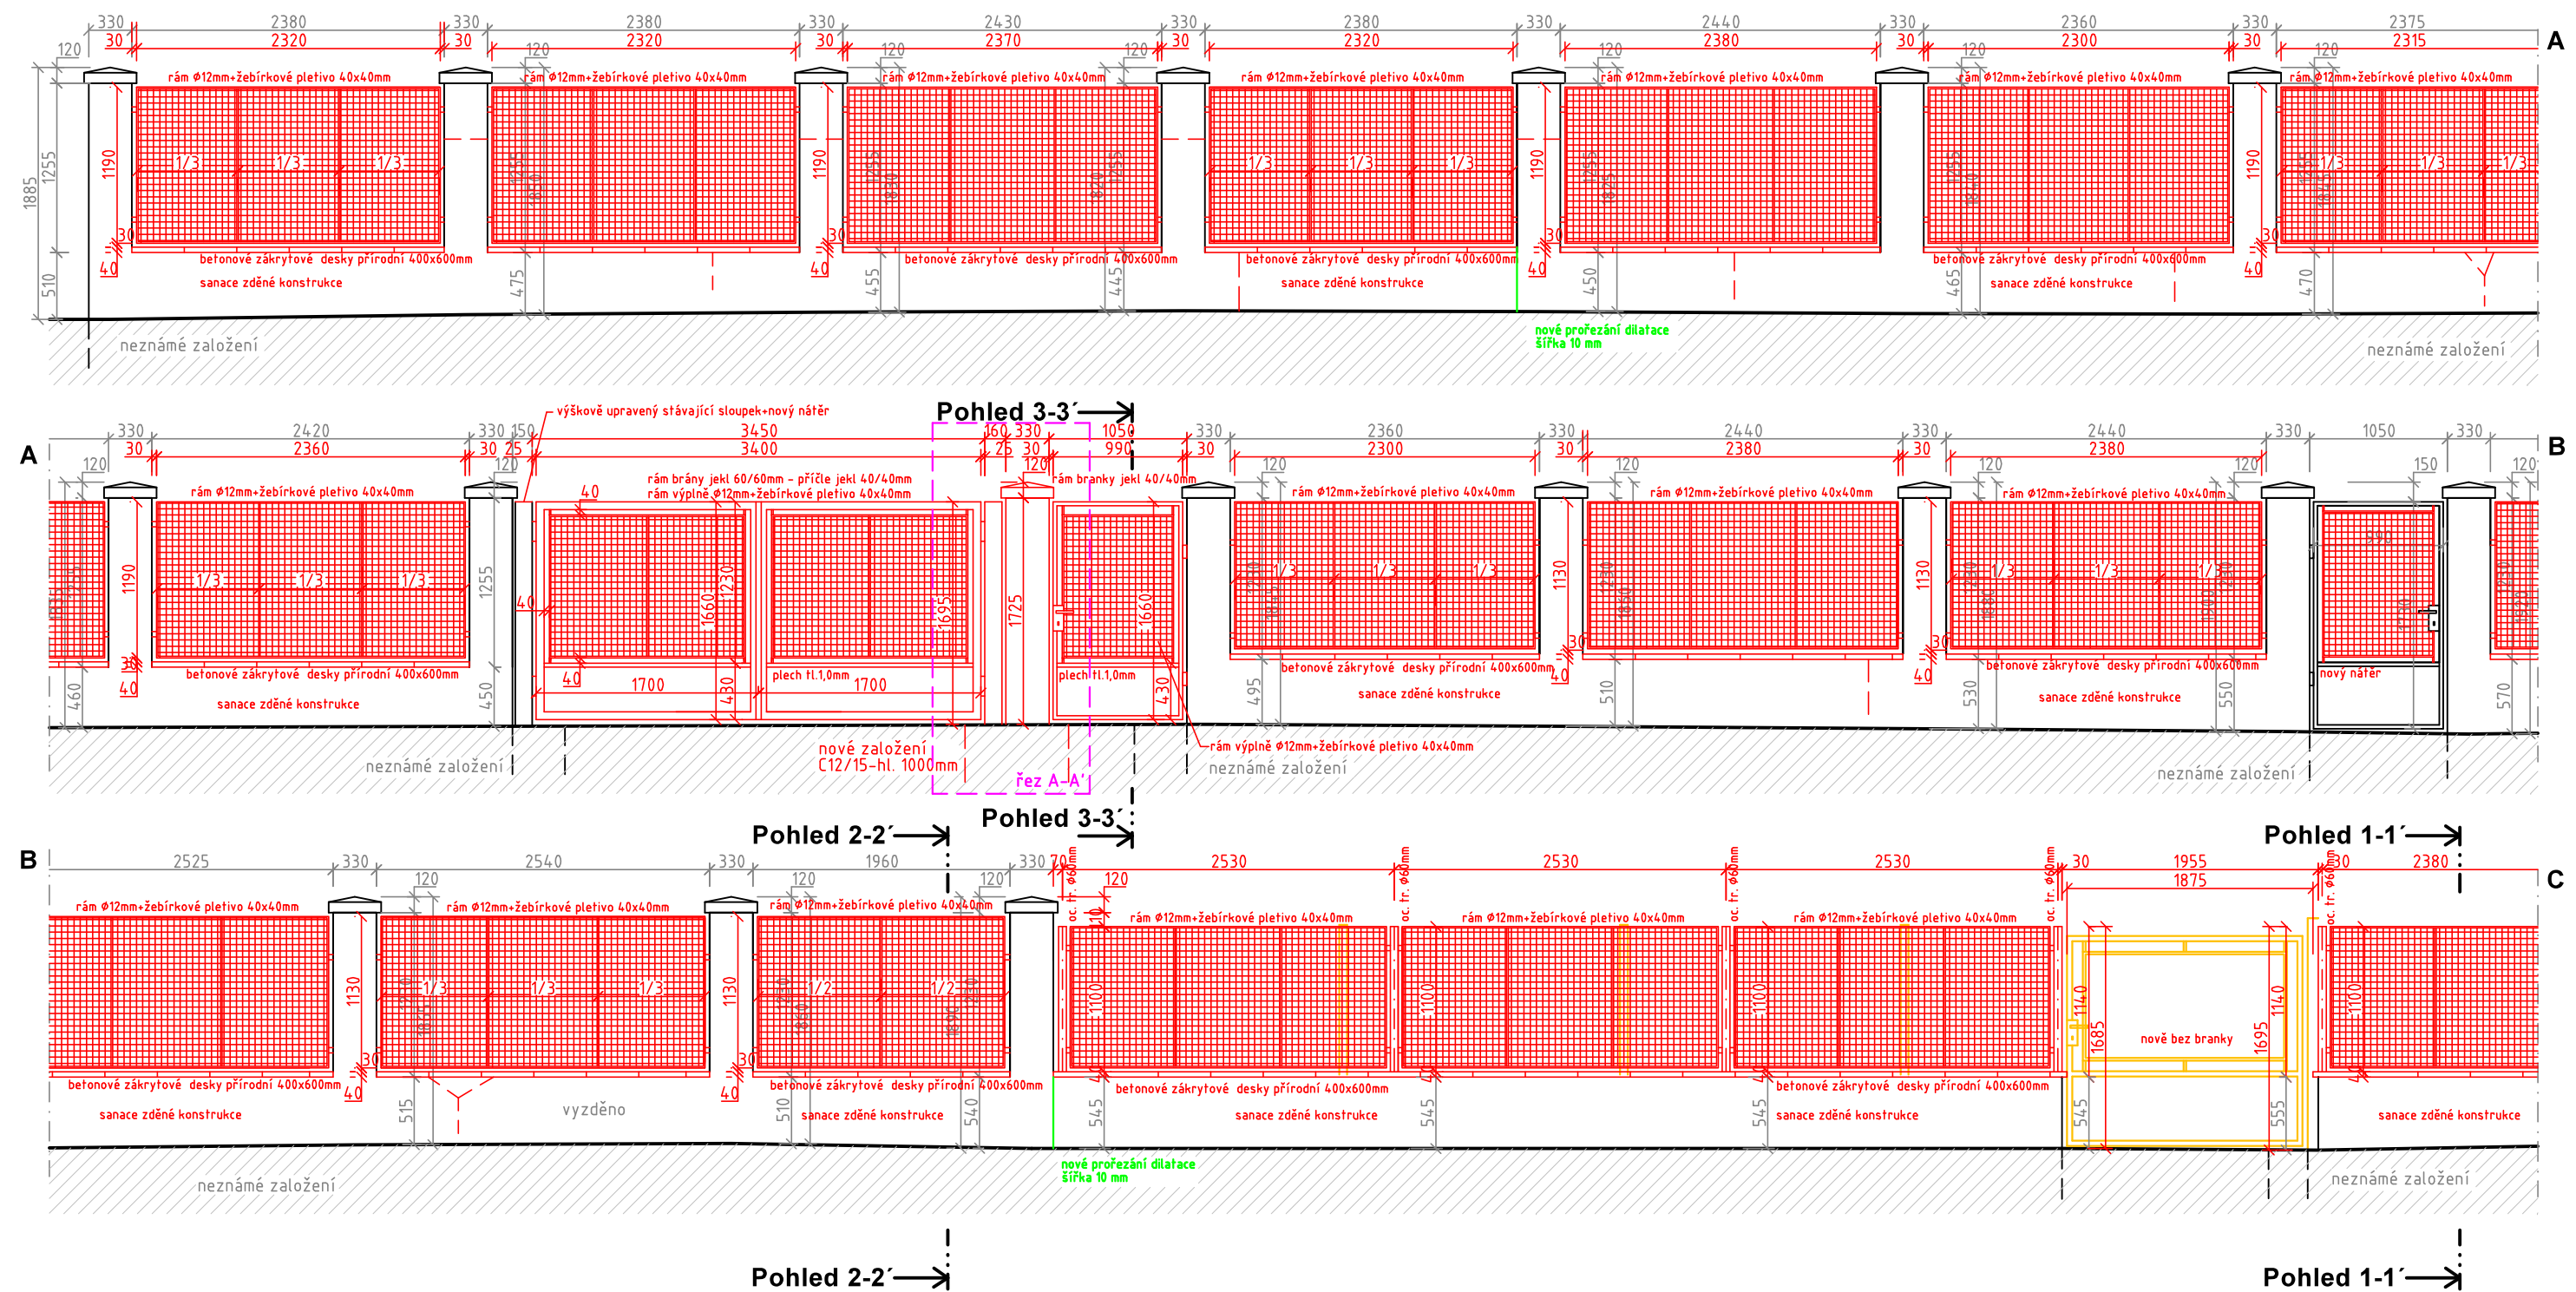

Legenda:

--- Značení statických poruch (prasklin) podezdívky a zděných sloupků.

Poznámky:

VEŠKERÉ ZABUDOVÁVANÉ OCELOVÉ KONSTRUKCE VČ. ŽEBÍRKOVÉHO PLETIVA BUDOU OPATŘENY NÁTĚREM V ZELÉNÉM ODSTÍNU DLE STÁVAJÍCÍ KONSTRUKCÍ.. PŘED PROVEDENÍM NÁTĚRU JE ZHOTOVITEL POVINEN PŘIPRAVIT VZORKY KONKRÉTNÍHO BAREVNÉHO PROVEDENÍ

ZASANOVANÉ ZDĚNÉ KONSTRUKCE BUDOU OPATŘENY SJEDNOCUJÍCÍM NÁTĚREM VE SVĚTLE ŠEDÉM ODSTÍNU PŘED PROVEDENÍM NÁTĚRU JE ZHOTOVITEL POVINEN PROVÉST VZORKOVÝ NÁTĚR NA SANOVANÉ KONSTRUKCI.

DETAILNÍ POPIS SANACE ZDĚNÉ KONSTRUKCE + ZALOŽENÍ A ZDĚNÍ NOVÝCH PRVKŮ VIZ SAMOSTATNÝ VÝKRES.

Zodpovědný projektant:	Vypracoval:	Kreslil:	Ing. Miloslav Indrák Hlavní náměstí 2140/8 794 01 Krnov IČ: 126 722 54	
Ing. Miloslav Indrák	Ing. Karel Oubělický			
Stavebník:	Město Krnov, Hlavní náměstí 96/1, 794 01 Krnov, IČ: 002 961 139			
Místo stavby:	parc. č. 2604/1, k. ú.: Krnov - Horní předměstí			
Název stavby:	Projektová dokumentace DPS, oprava oplocení MS Gorkého, Krnov		Číslo zakázky:	04/19/OK
			Datum:	12/2019
			Stupeň:	DPS
			Měřítko:	1:50
Část PD:	D. Dokumentace pro provádění stavby		č.výkresu:	D.1.1.b-02
Výkres:	Pohledy na oplocení 1			