

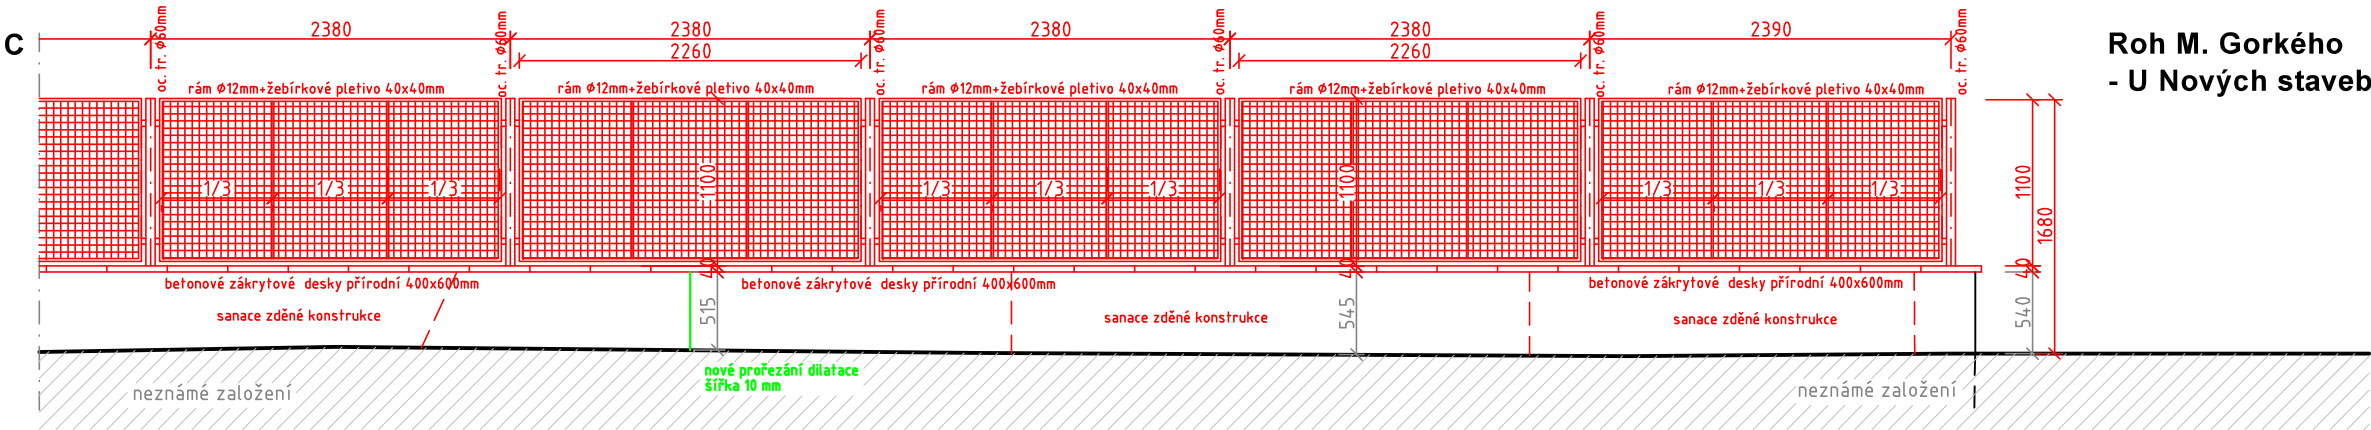


Hlavní oplocení - část 2

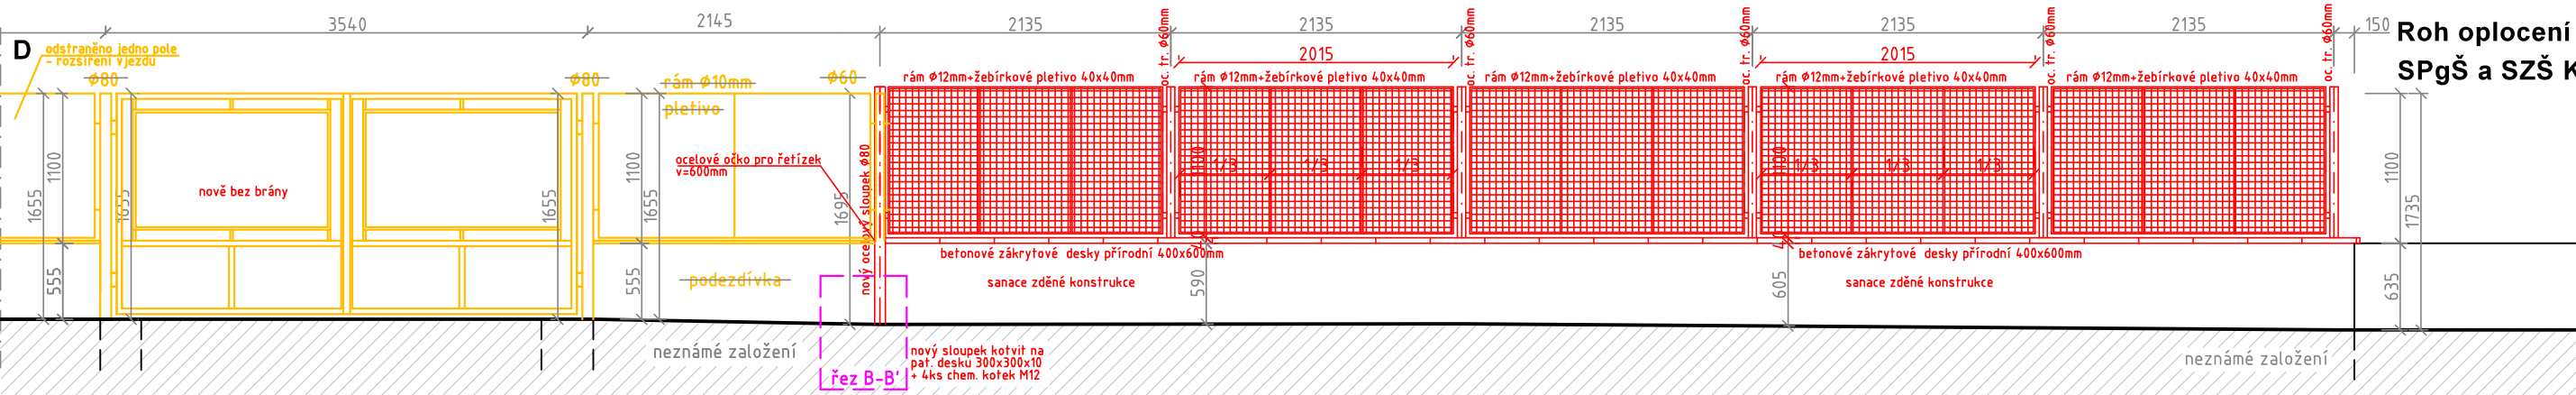

Roh M. Gorkého
- U Nových staveb


Roh M. Gorkého
- U Nových staveb

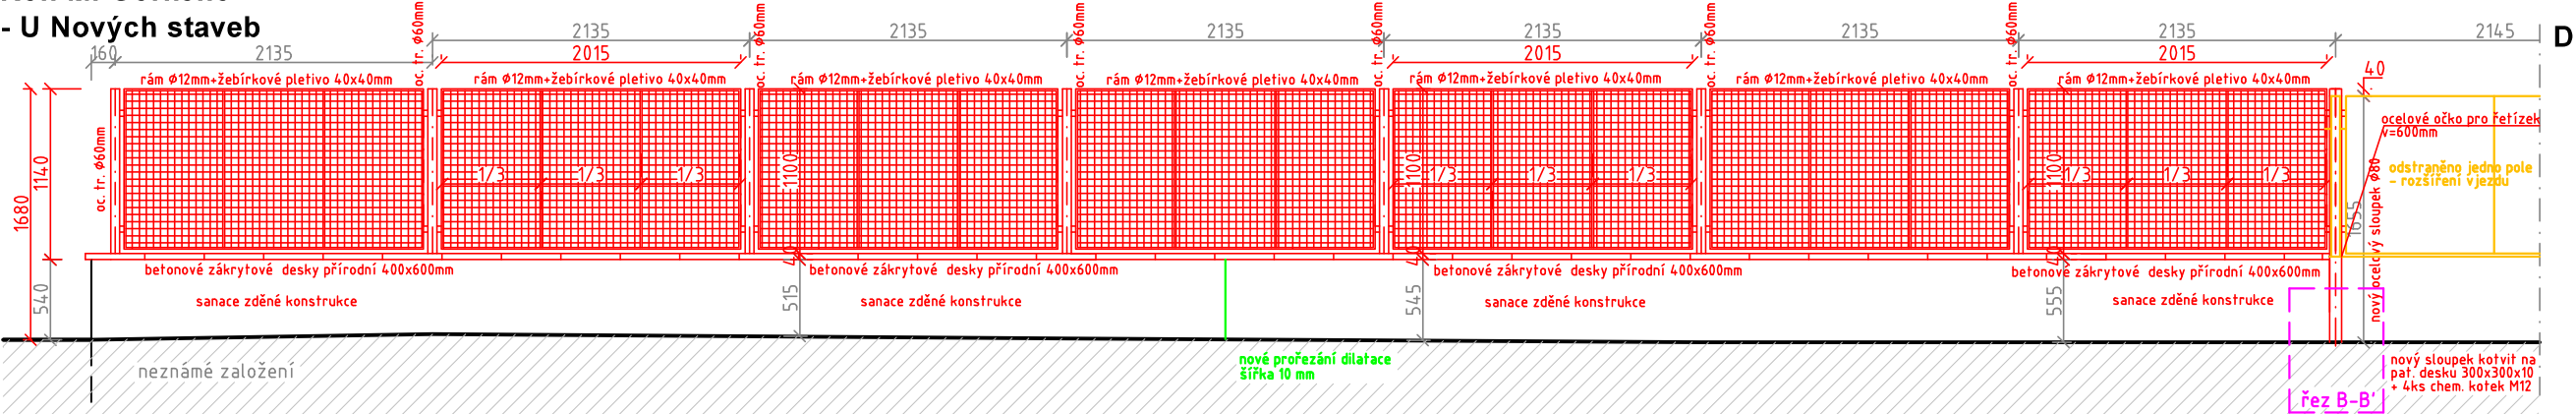

Roh oplocení
SPgŠ a SZŠ Krnov

Roh oplocení

SPgŠ a SZŠ Krnov

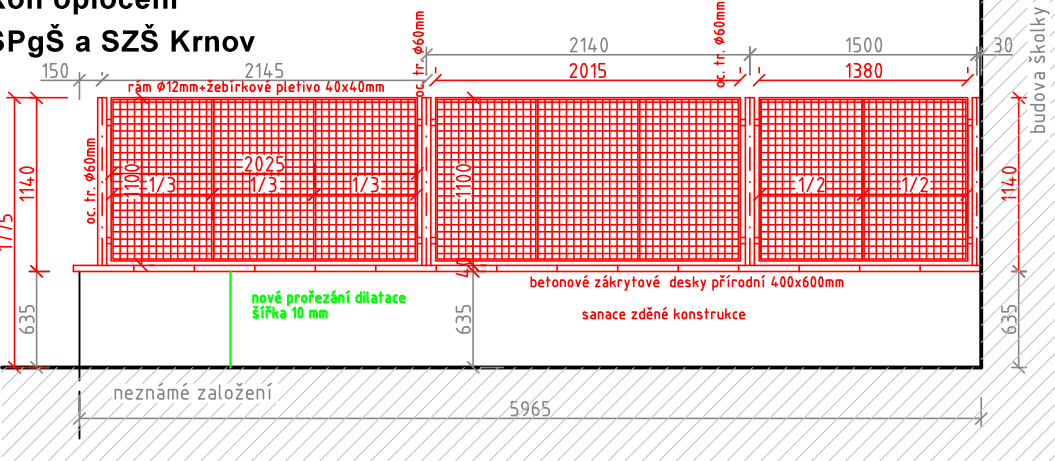

Legenda:

--- Značení statických poruch (prasklin) podezdívky a zděných sloupků.

Poznámky:

VEŠKERÉ ZABUDOVÁVANÉ OCELOVÉ KONSTRUKCE VČ. ŽEBÍRKOVÉHO PLETIVA BUDOU OPATŘENY NÁTĚREM V ZELENÉM ODSTÍNU DLE STÁVAJÍCÍ KONSTRUKCI. PŘED PROVEDENÍM NÁTĚRU JE ZHOTOVITEL POVINEN PŘIPRAVIT VZORKY KONKRÉTNÍHO BAREVNÉHO PROVEDENÍ

ZASANOVANÉ ZDĚNÉ KONSTRUKCE BUDOU OPATŘENY SJEDNOCUJÍCÍM NÁTĚREM VE SVĚTLE ŠEDÉM ODSTÍNU PŘED PROVEDENÍM NÁTĚRU JE ZHOTOVITEL POVINEN PROVÉST VZORKOVÝ NÁTĚR NA SANOVANÉ KONSTRUKCI.

DETAILNÍ POPIS SANACE ZDĚNÉ KONSTRUKCE + ZALOŽENÍ A ZDĚNÍ NOVÝCH PRVKŮ VIZ SAMOSTATNÝ VÝKRES.

Vypracoval:	Projektant:	Investor:	Ing. INDRÁK "projekce pozemních staveb" KRNOV, Hlavní nám. 8 IČO 12672254	
Ing. OUBĚLICKÝ	ING. INDRÁK	Město Krnov		
		Hlavní náměstí 96/1		
Stavební úřad:	Krnov	794 01 Krnov		
Stavba:	MŠ Gorkého Krnov - oplocení z ul. Gorkého a U Nových staveb		Formát	2 x A4
	parc.č.2604/1, k.ú. Krnov - Horní Předměstí		Datum	březen 2020
Část:	D.1.1. Architektonicko - stavební řešení		Zakáz. číslo	04/19/OK
			Účel	DPS
Výkres:	Pohledy na oplocení 2		Měřítko	1 : 50
			Číslo výkresu	D.1.1.b-03