


# SITUAČNÍ VÝKRES ŠIRŠÍCH VZTAHŮ

## M 1:25000

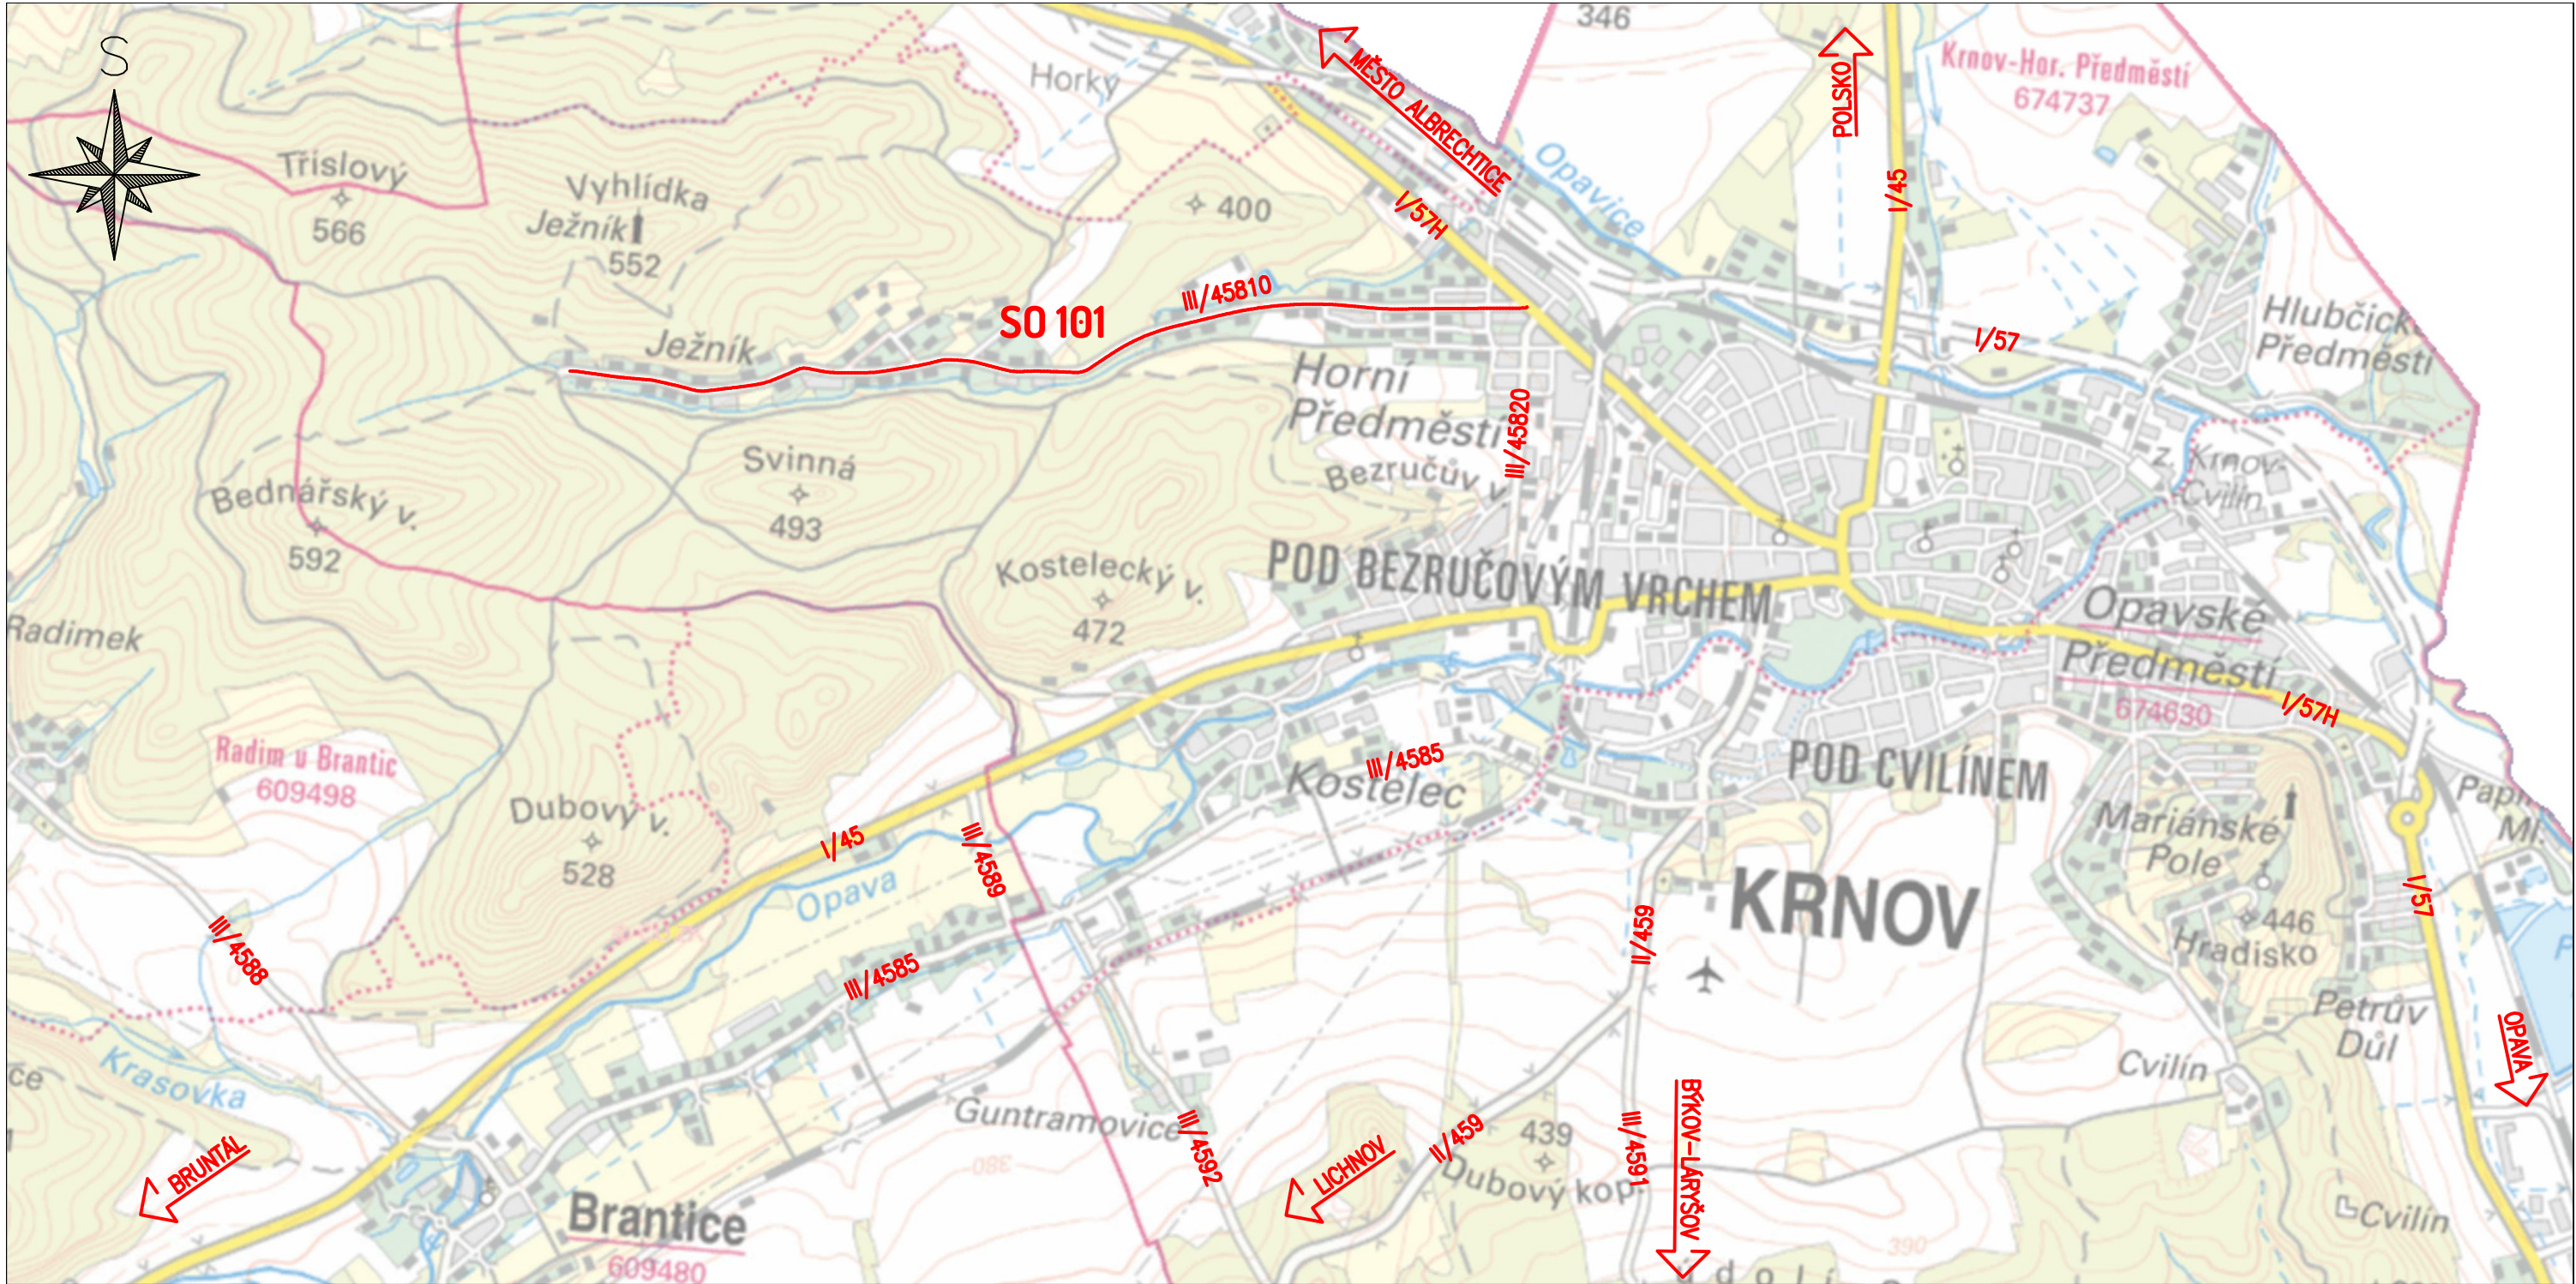

PROJEKTANT		KONTROLA	ZODP. PROJEKTANT	<div>VIAT s.r.o. Lidická 19/700 602 00 Brno IČO: 05705398</div> <div>PROJEKT KANCELÁŘ</div> <div><div>FORMÁT</div><div>A3</div><div>DATUM</div><div>03/2022</div><div>ZAKÁZKA ČÍSLO</div><div>IG 02/22</div><div>STUPEŇ</div><div>PDPS</div><div>MĚŘITKO</div><div>1:25000</div><div>ČÍSLO VÝKRESU</div><div>C.1</div></div>	
Ing. Ivana Gajová		Ing. Michal Harašta	Ing. Petr Guňka		
INVESTOR: SSMSK, Středisko Bruntál, Zahradní II/19, 792 11 Bruntál					
KRAJ: Moravskoslezský		KATASTR. ÚZEMÍ: Krnov – Horní Předměstí			
STAVBA:				<div>Silnice III/45810 Ježník</div>	
OBSAH:				SITUAČNÍ VÝKRES ŠIRŠÍCH VZTAHŮ	