


NÁVRH OPLOCENÍ M 1:150


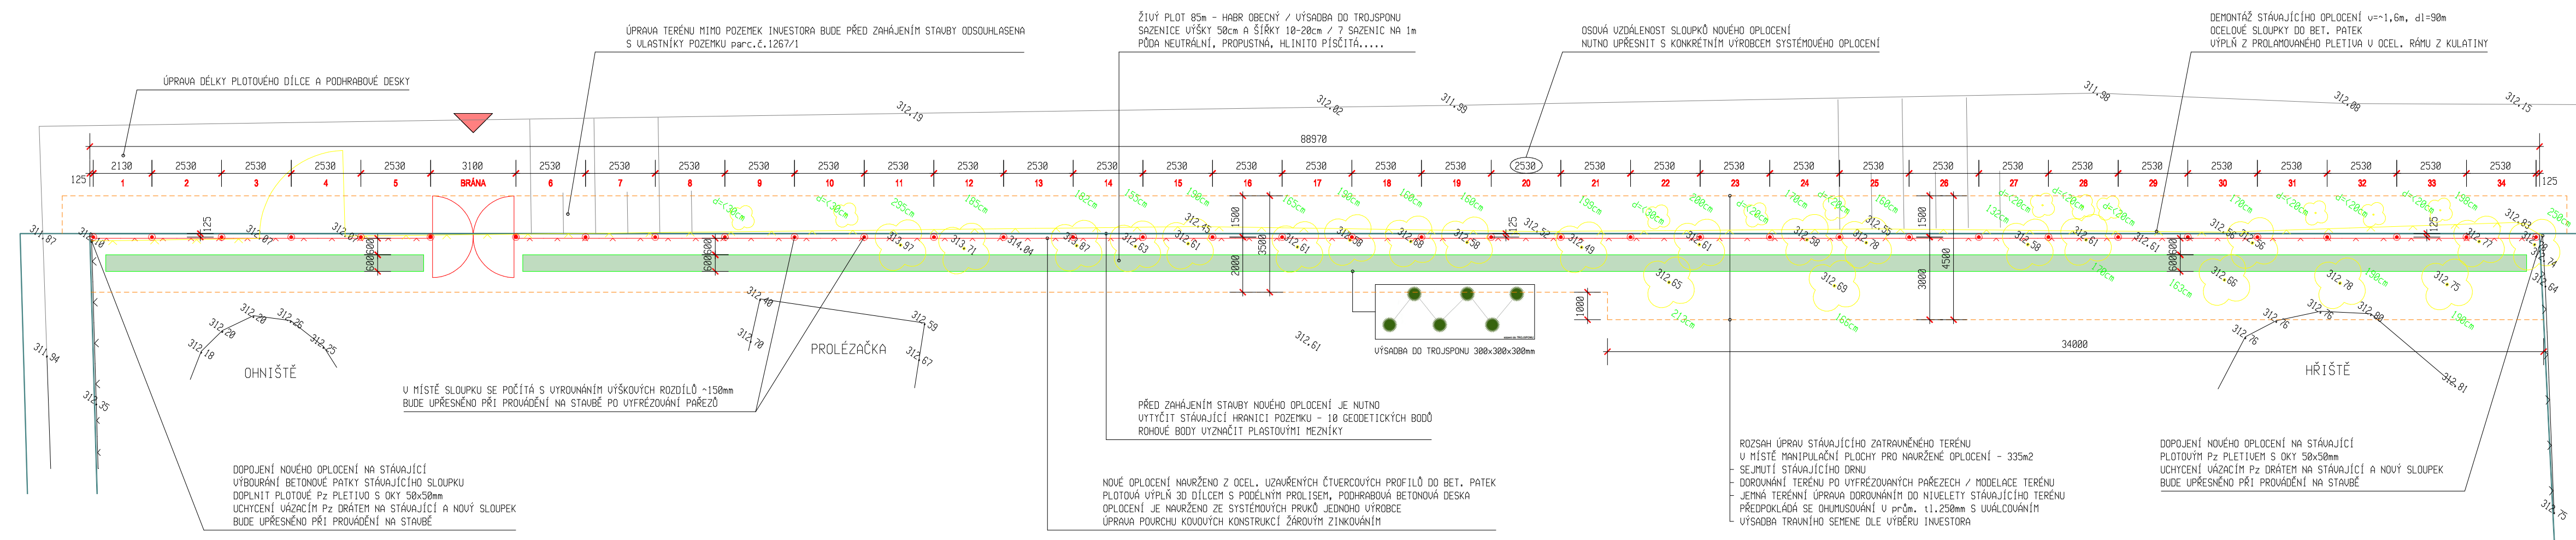


- ▶ ŽIVÝ PLOT Z HABRU OBEČNÉHO
- ▶ SAZENICE HABRU OBEČNÉHO v=50cm, š=10-20cm
- ◀ UZOROVÝ POHLED NA SYSTÉMOVÉ OPLOCENÍ S PODHRABOVOU DESKOU
- ▼ UZOROVÝ POHLED NA SYSTÉMOVÉ UCHYCENÍ NEREZOVOU PŘÍCHYTKOU



POZNÁMKY

- NÍVELETA UPRAVENÉHO TERÉNU BUDE UPŘESNĚNA NA STAUBĚ PO VYFRÉZOVÁNÍ PAŘEZŮ
- VÝŠKOVÉ DOROVNÁNÍ KE STÁVAJÍCÍMU TERÉNU SE PŘEDPOKLÁDÁ V PÁSU 3,5-4,5m
- VYKÁCENÍ UŠECH STROMŮ PODÉL SZ HRANICE BUDE PROVEDENO V DOSTATEČNÉM PŘEDSTIHU

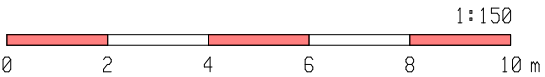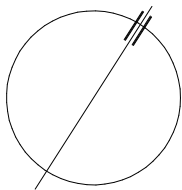

MŠ HLUBČICKÁ OPRAVA KOMUNIKAČNÍCH PLOCH A OPLOCENÍ HLUBČICKÁ 398/89, KRNOV INVESTOR: MĚSTO KRNOV, HLAVNÍ NÁMĚSTÍ 96/1, 794 01 KRNOV		RZ 138-2020/15 ŘÍJEN 2020 DPS měřítko 1:150 ozn.výkr. D.1.1-2	
PROJEKTANT R. ZATLOUKAL		PARÉ ČÍSLO	NÁVRH OPLOCENÍ NAVRHOVANÝ STAV D.1.1 ARCHITEKTONICKO-STAVEBNÍ ŘEŠENÍ