
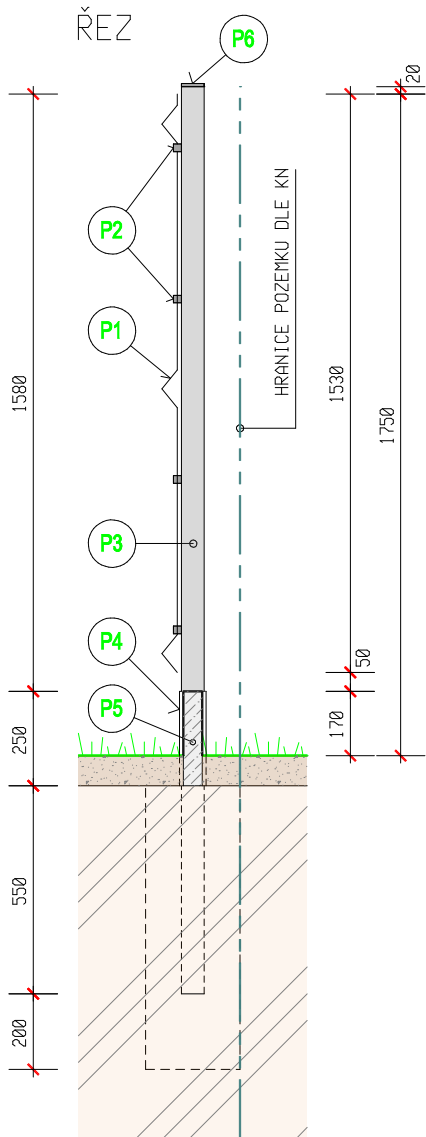


VZOROVÉ POLE OPLOCENÍ M 1:20

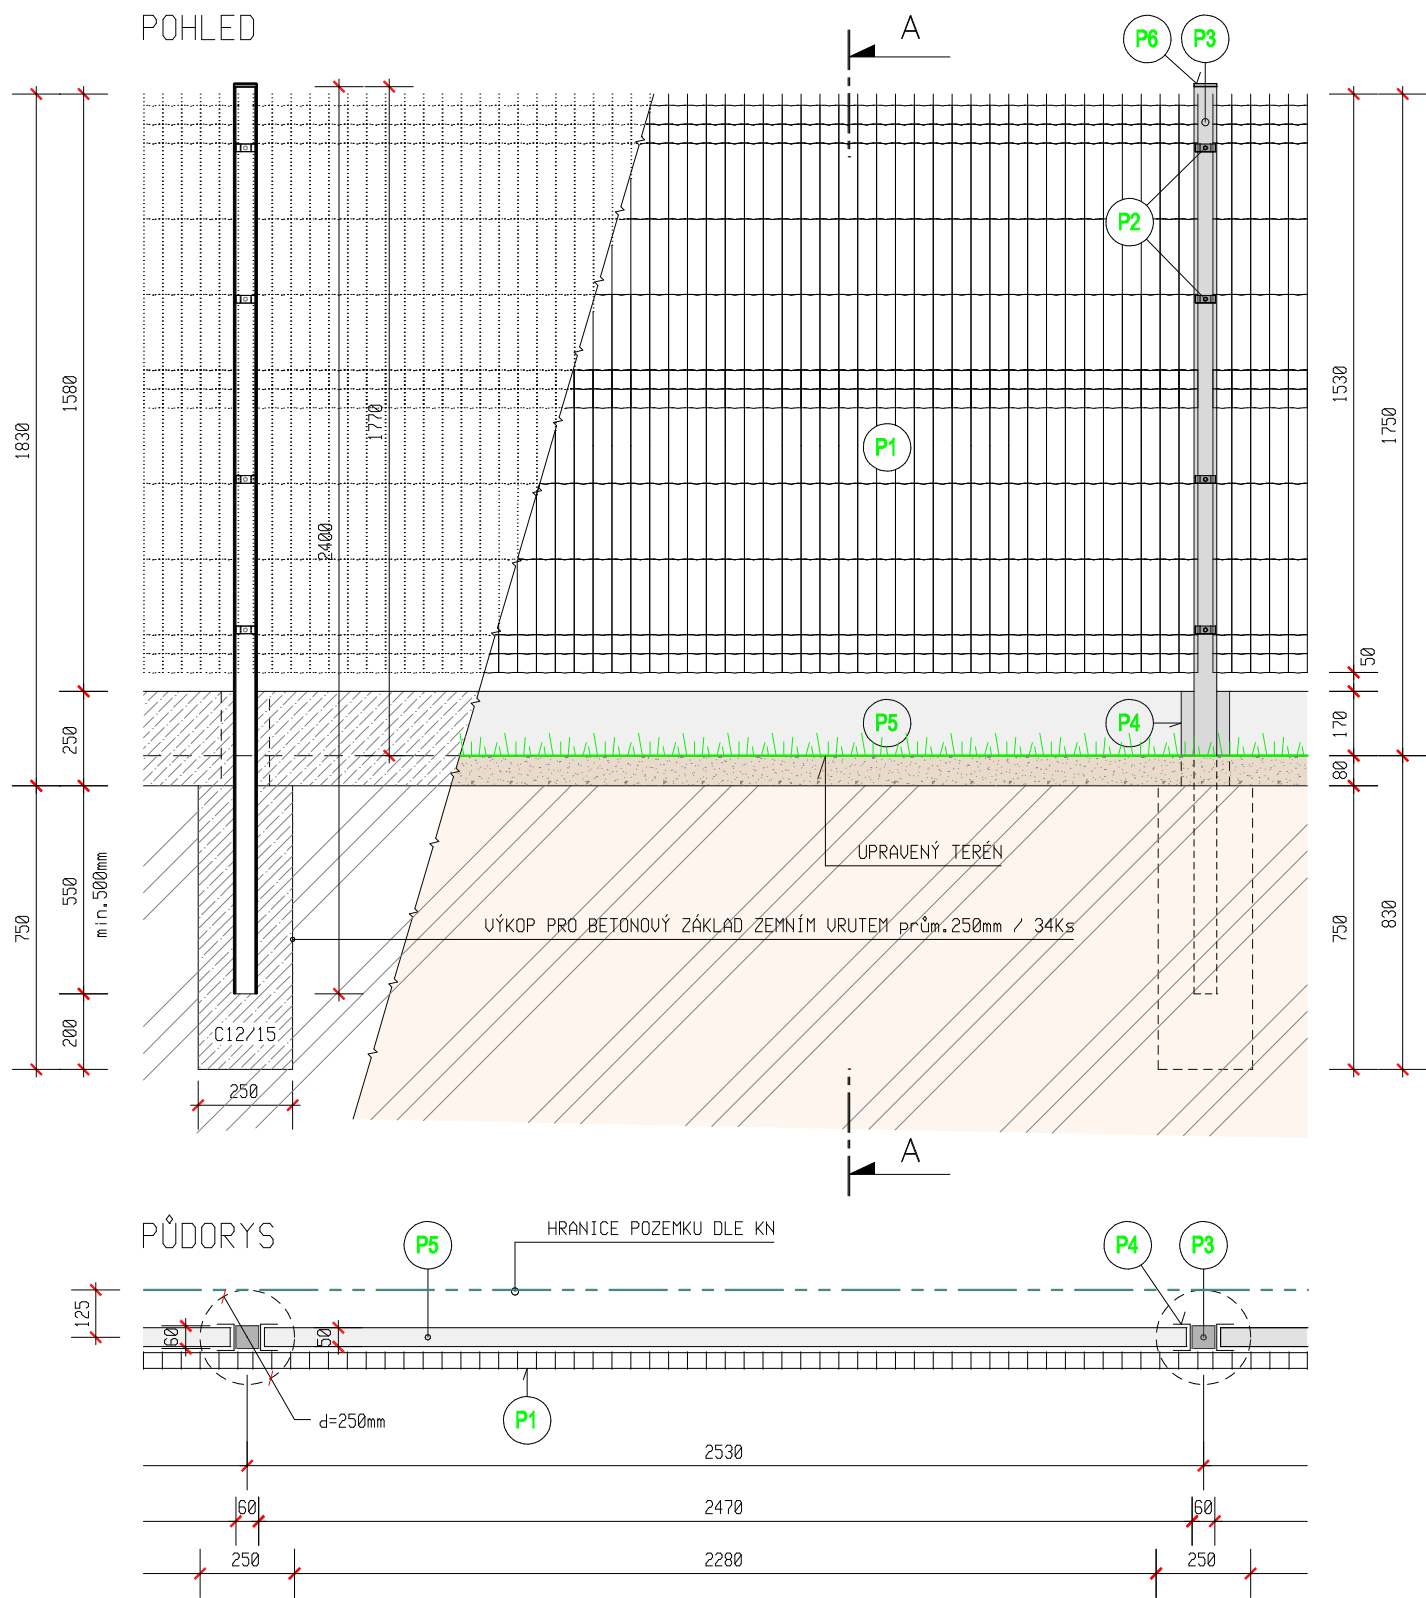

OZN.	ILUSTRACNÍ FOTO PRVKU	POPIS PRVKU	Σ
P1		PLOTOVÝ DÍLEC 3D S PODÉLNÝM PROLISEM POURCHOVÁ ÚPRAVA ŽÁROVÝM ZINKOVÁNÍM ROZMĚR PLOTOVÉHO DÍLCE 2500x1530mm	34Ks
P2		PŘÍCHYTKA PLOTOVÉHO DÍLCE NEREZ / 4Ks NA SLOUPEK	136Ks
P3		PLOTOVÝ SLOUPEK JÁKL 60x60mm, t1. STĚNY 3mm DĚLKA SLOUPKU 2400mm DĚLKA SLOUPKU 2600mm OBOUSTRANNÝ ŽÁROVÝ POZINK	32Ks 2Ks
P4		DRŽÁK PODHRABOVÉ DESKY v=250mm OBOUSTRANNÝ ŽÁROVÝ POZINK	66Ks
P5		BETONOVÁ PODHRABOVÁ DESKA 50x250x2450mm (š/v/d)	34Ks
P6		PLASTOVÁ ZÁSLEPKA 60x60mm	34Ks

MŠ HLUBČICKÁ

OPRAVA KOMUNIKAČNÍCH PLOCH A OPLOCENÍ

HLUBČICKÁ 398/89, KRNOV

INVESTOR: MĚSTO KRNOV, HLAVNÍ NÁMĚSTÍ 96/1, 794 01 KRNOV

PROJEKTANT

R.ZATLOUKAL

PARÉ ČÍSLO

RZ 138-2020/15

ŘÍJEN 2020

DPS

měřítko 1:20

ozn.výkr. D.1.1-3

VZOROVÉ POLE OPLOCENÍ

NAVRHOVANÝ STAV

D.1.1 ARCHITEKTONICKO-STAVEBNÍ ŘEŠENÍ