



DVOUKŘÍDLOVÁ BRÁNA M 1:20

POHLED

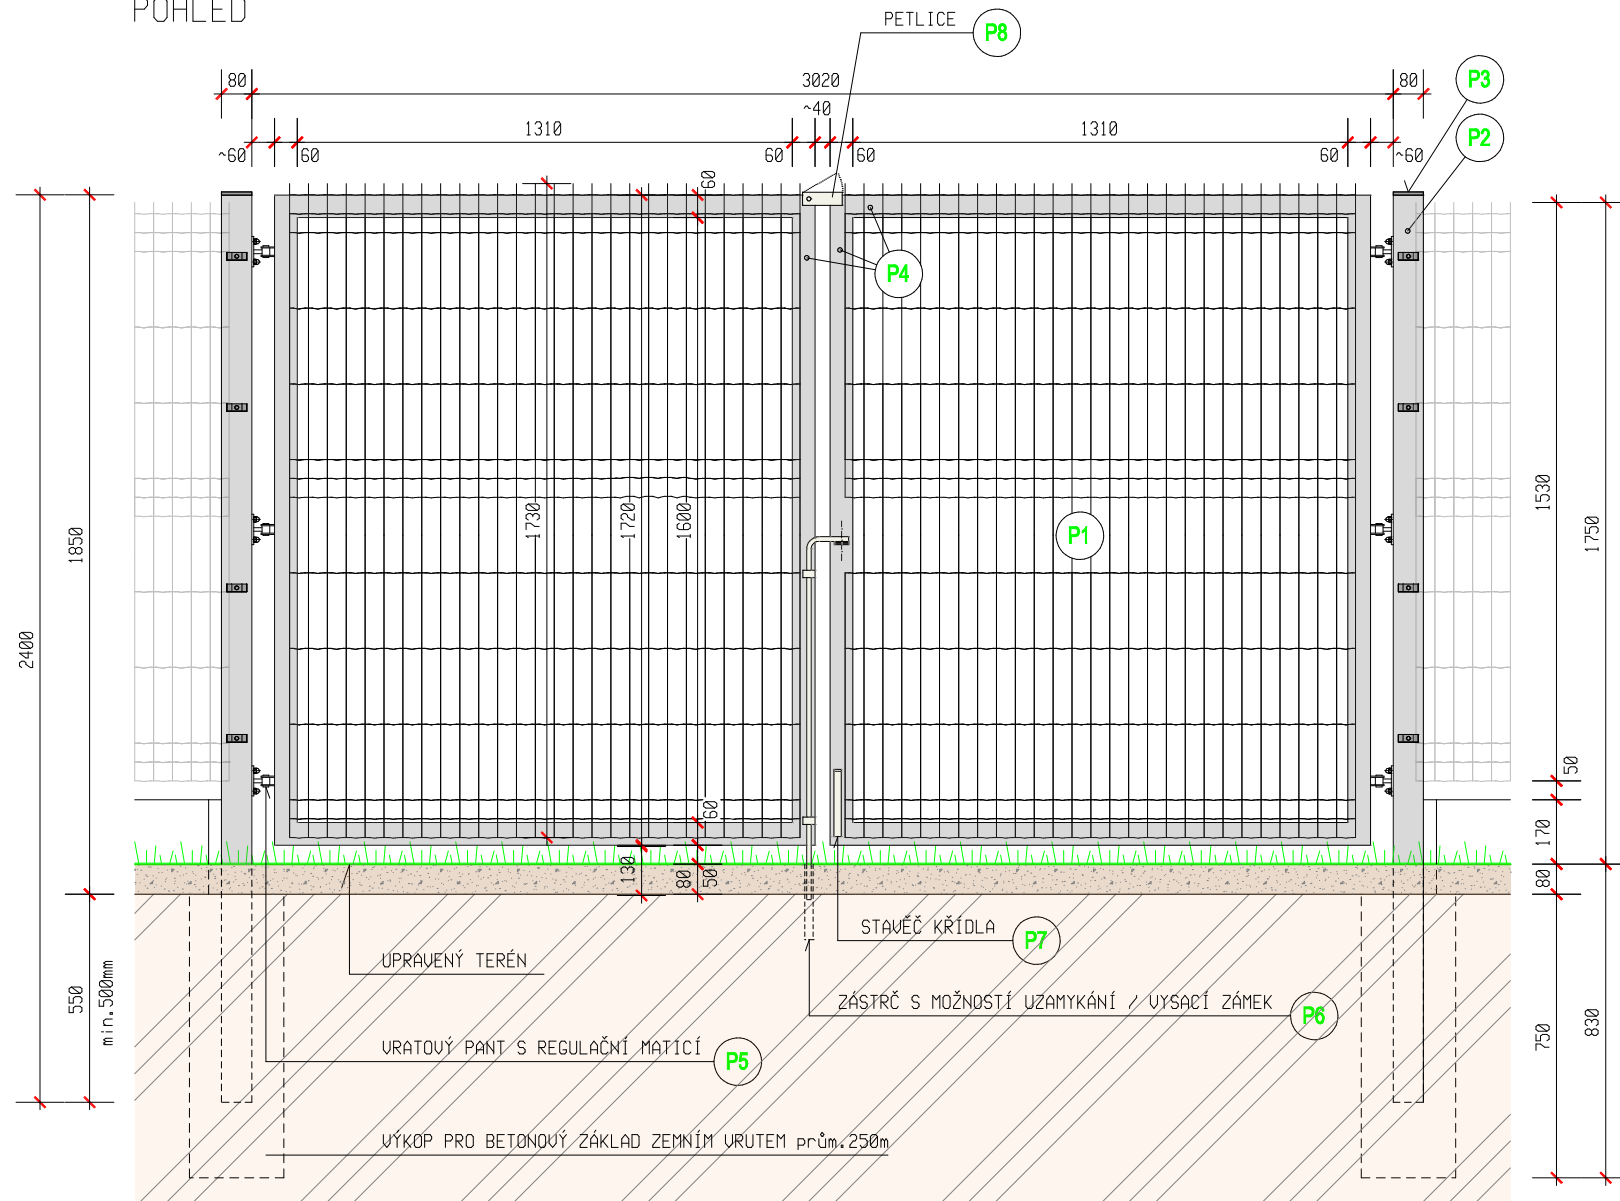

VÝPIS PRVKŮ BRÁNY

- P1 - PLOTOVÝ DÍLEČ S 3D PODÉLNÝM PROLISEM (2500x1730mm) - 2Ks, POUROCHOVÁ ÚPRAVA ŽÁROVÝM ZINKOVÁNÍM
UPRAVIT DĚLKU NA ROZMĚR BRÁNY (MECHANICKY - PÁKOVÉ KLEŠTĚ)
PŘÍCHYTKY PLOTOVÉHO DÍLEČE NEREZOVÉ
- P2 - SLOUPEK BRANKY Z JÁKLU 80x80mm, STĚNA tl.3mm, d1.2400mm / OBOUSTRANNÝ ŽÁROVÝ POZINK / 2Ks
- P3 - PLASTOVÁ ZÁSLEPKA SLOUPKU 80x80mm / 2Ks
- P4 - RÁM KŘÍDLA BRÁNY Z JÁKLU 60x60mm, STĚNA tl.3mm, d1.6300mm / OBOUSTRANNÝ ŽÁROVÝ POZINK / 2Ks
- P5 - VRATOVÝ PANT S REGULAČNÍ MATICÍ / 6Ks
- P6 - ZÁSTRČ S PROTIKUSEM UKOTVENÝM V ZEMINĚ S OKEM PRO OSAZENÍ VYSACÍHO ZÁMKU / 1Ks
PŘÍPADNĚ OSADIT JINÝ UZAMYKATELNÝ MECHANISMUS
- P7 - VÝKLOPNÝ STAVĚČ KŘÍDLA V Pz ÚPRAVĚ
- P8 - KOVOVÁ PETLICE V Pz ÚPRAVĚ

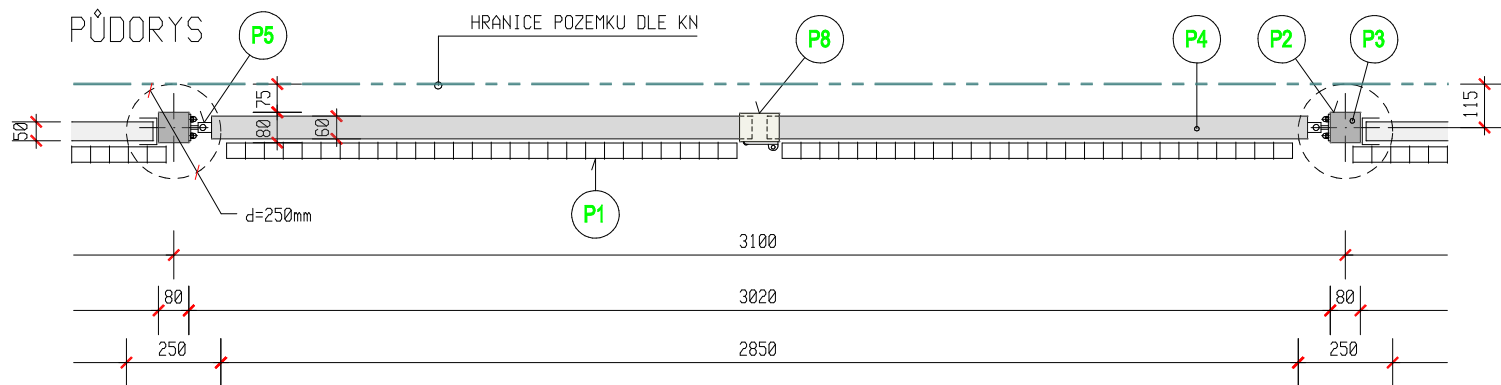

POZNÁMKY

- POZICI POHLEDOVÉ STRANY OPLOCENÍ UPŘESNÍ PŘED ZAHÁJENÍM STAVBY INVESTOR
- PŘED ZAHÁJENÍM STAVBY PŘEDLOŽÍ DODAVATEL SYSTÉMOVÉ ŘEŠENÍ, KTERÉ BUDE ODSOUHLASENO S TDI, AD A INVESTOREM
- OPLOCENÍ BUDE PROVEDENO NA PODKLADĚ DETAILŮ A TECHNOLOGICKÝCH POSTUPŮ VÝROBCE, VEŠKERÉ PRVKY OPLOCENÍ BUDOU SYSTÉMOVÉ
- ZALOŽENÍ PATEK PRO OCEL. SLOUPKY BUDE PROVEDENO DO NEZAMRZNÉ HLUBKY (min.800mm)
- ROZMĚRY KŘÍDEL BRÁNY BUDOU PŘÍZPŮSOBENY VYBRANÉMU KOVÁNÍ A PANTŮM

MŠ HLUBČICKÁ
OPRAVA KOMUNIKAČNÍCH PLOCH A OPLOCENÍ
HLUBČICKÁ 398/89, KRNOV

INVESTOR: MĚSTO KRNOV, HLAVNÍ NÁMĚSTÍ 96/1, 794 01 KRNOV

PROJEKTANT
R. ZATLOUKAL

PARÉ ČÍSLO

DVOUKŘÍDLOVÁ BRÁNA

NAVRHOVANÝ STAV

D.1.1 ARCHITEKTONICKO-STAVEBNÍ ŘEŠENÍ

RZ 138-2020/15
ŘÍJEN 2020
DPS

měřítko ozn.výkr.
1:20 **D.1.1-4**