


POHLED Z NÁMĚSTÍ - SEVERNÍ M 1:75

NAVRHOVANÝ STAV

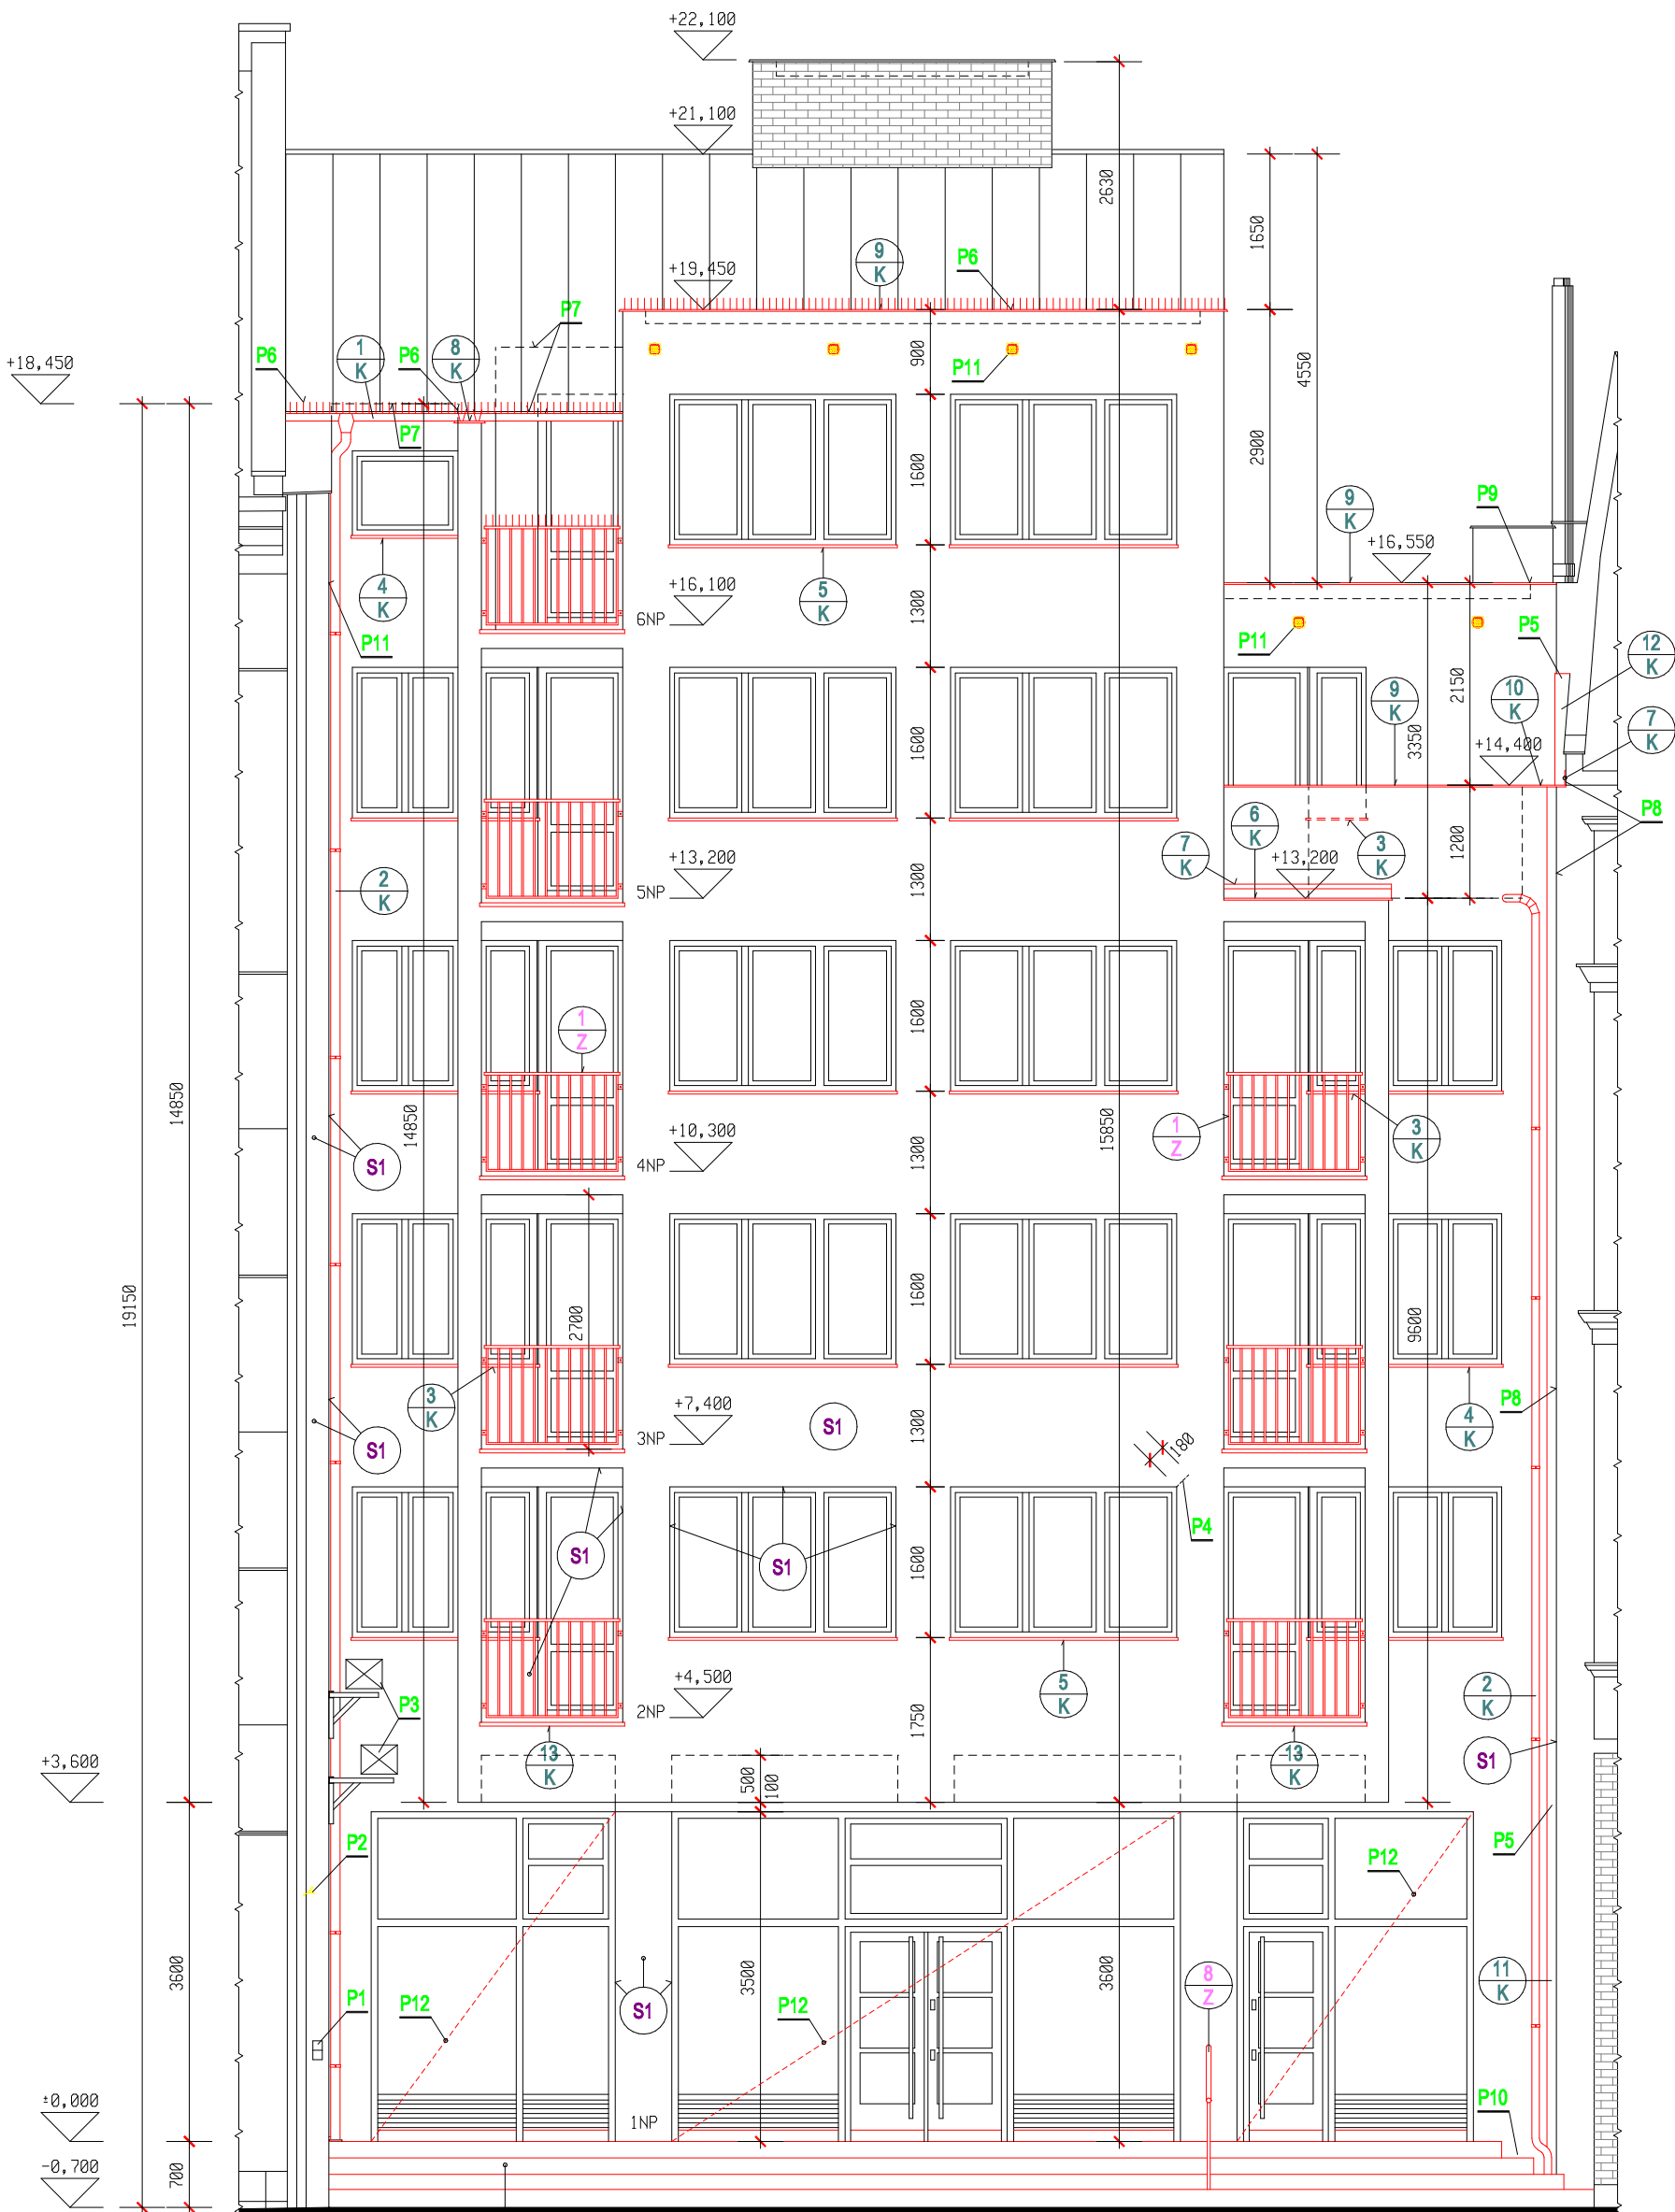


POPISKY

- P1**
ORIENTAČNÍ TABULKA PLYNOVODU, DEMONTÁŽ A OPĚTOUNÁ MONTÁŽ
- P2**
EL. PŘÍVOD K OSVĚTLENÍ FASÁDY RADNICE - ÚPRAVA PŘEPOKLÁDÁ SE ULOŽENÍ POD OMÍTKU
- P3**
OSVĚTLENÍ RADNICE REFLEKTORY NA OCEL. KONZOLÁCH V ČERNÉ BARVĚ, DEMONTÁŽ A OPĚTOUNÁ MONTÁŽ, ÚPRAVA KABELÁŽE
- P4**
HLOUBKA OSTĚNÍ A NADPRAŽÍ OTVORŮ
- P5**
DILATAČE MEZI OBJEKTY KRYTÁ OPLECHOVÁNÍM, NOVÉ DILATAČNÍ PLECHY BUDOU RESPEKTOVAT STÁVAJÍCÍ PROFILACI NUTNO POČÍTAT S OPRAVOU OMÍTKY NA OBOU STRANÁCH DILAT. PLECHU A ÚPRAVU OPLECHOVÁNÍ V MÍSTĚ NÁPOJENÍ NA STÁV. ATIKOVÝ PLECH
- P6**
INSTALACE OPATŘENÍ PROTI PTAČTUVI HROTOVÝM SYSTÉMEM Z PLASTOVÉHO ZAKLÁDACÍHO PÁSKU VYROBENÉHO Z UV STABILNÍHO POLYKARBONÁTU S HROTY O PRŮM. 1,3mm ZE ŠVÉDSKÉ PRUŽINOVÉ OCELI NA ATICE VE DVOU ŘADÁCH, NA OKAPU V JEDNÉ - DL=36m
- P7**
DEMONTÁŽ STÁVAJÍCÍHO DŘEVĚNÉHO OBKLADU Z PALUBEK KONTROLA DŘEVĚNÝCH PRŮKŮ KROUV NOVÉ OBLOŽENÍ BUDE PROVEDENO Z CEMENTOTŘÍSKOVÝCH DESEK tl.25mm NA PODKLADNÍ ROST Z KOVOVÝCH PROFILŮ KOTVENÝCH DO ZDIVA A DŘEVĚNÉ KONSTRUKCE KROUV, VYSPÁROVAT A OPATŘIT NÁTĚREM PŘEDPOKLAD 4,7m2
- P8**
ÚPRAVA OMÍTKY V MÍSTĚ VÝMĚNY KLEMPÍŘSKÉHO PRUKU NÁTĚR CELÉ PŘEDSAZENÉ ČÁSTI SOUSED. DOMU V ODSÍNU PŮVOD. NÁTĚRU
- P9**
DEMONTÁŽ A OPĚTOUNÁ MONTÁŽ HROMOSVODU UCHYCENÉHO NA ATIKOVÝ PLECH V DÉLCE 5,3m
- P10**
SOKLOVOU ČÁST OPATŘIT DO ÚROVNĚ 300mm NAD BETONOVÝM POURCHEM HYDROFODNÍM NÁTĚREM
- P11**
STÁVAJÍCÍ PROVĚTRÁVACÍ MŘÍŽKY (P2 ÚPRAVA, PLAST) DEMONTUOVAT -8ks NOVÉ BUDOU PLASTOVÉ KRUHOVÉ SE SÍTÍ PROTI HMYZU prům.100mm
- P12**
ŘÁDNÉ ODSTRANĚNÍ STÁVAJÍCÍ LAZURY VÝPLNÍ OTVORŮ 1NP NOVÁ POURCHOVÁ ÚPRAVA OLEJEM S VČELÍM VOSKEM V PŘÍRODNÍM ODSÍNU PŘEDPOKLÁDÁ SE, ŽE DŘEVĚNÉ PROFILY VÝPLNÍ ZŮSTANOU PROBARVENY V ODSÍNU ODSTRANĚNÉ LAZURY, NÁVRH OŠETŘENÍ VÝPLNÍ BUDE NAUŘZEN CERTIFIKOVANÝM VÝROBCEM

ORIENTACE



OBJEKT K BYDLENÍ
HLAVNÍ NÁMĚSTÍ 2051/32, KRNOV
parc.č. 222 - 441m2
k.ú. KRNOV - HORNÍ PŘEDMĚSTÍ [674737]

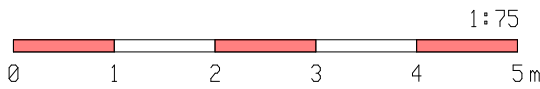

OPRAVA A ZATEPLENÍ FASÁDY OBJEKTU HLAVNÍ NÁMĚSTÍ 2051/32, KRNOV

INVESTOR: MĚSTO KRNOV
HLAVNÍ NÁMĚSTÍ 96/1, 794 01 KRNOV

PROJEKTANT
R. ZATLOUKAL

PARÉ ČÍSLO

POHLED Z NÁMĚSTÍ - SEVERNÍ NAVRHOVANÝ STAV D.1.1 ARCHITEKTONICKO-STAVEBNÍ ŘEŠENÍ