
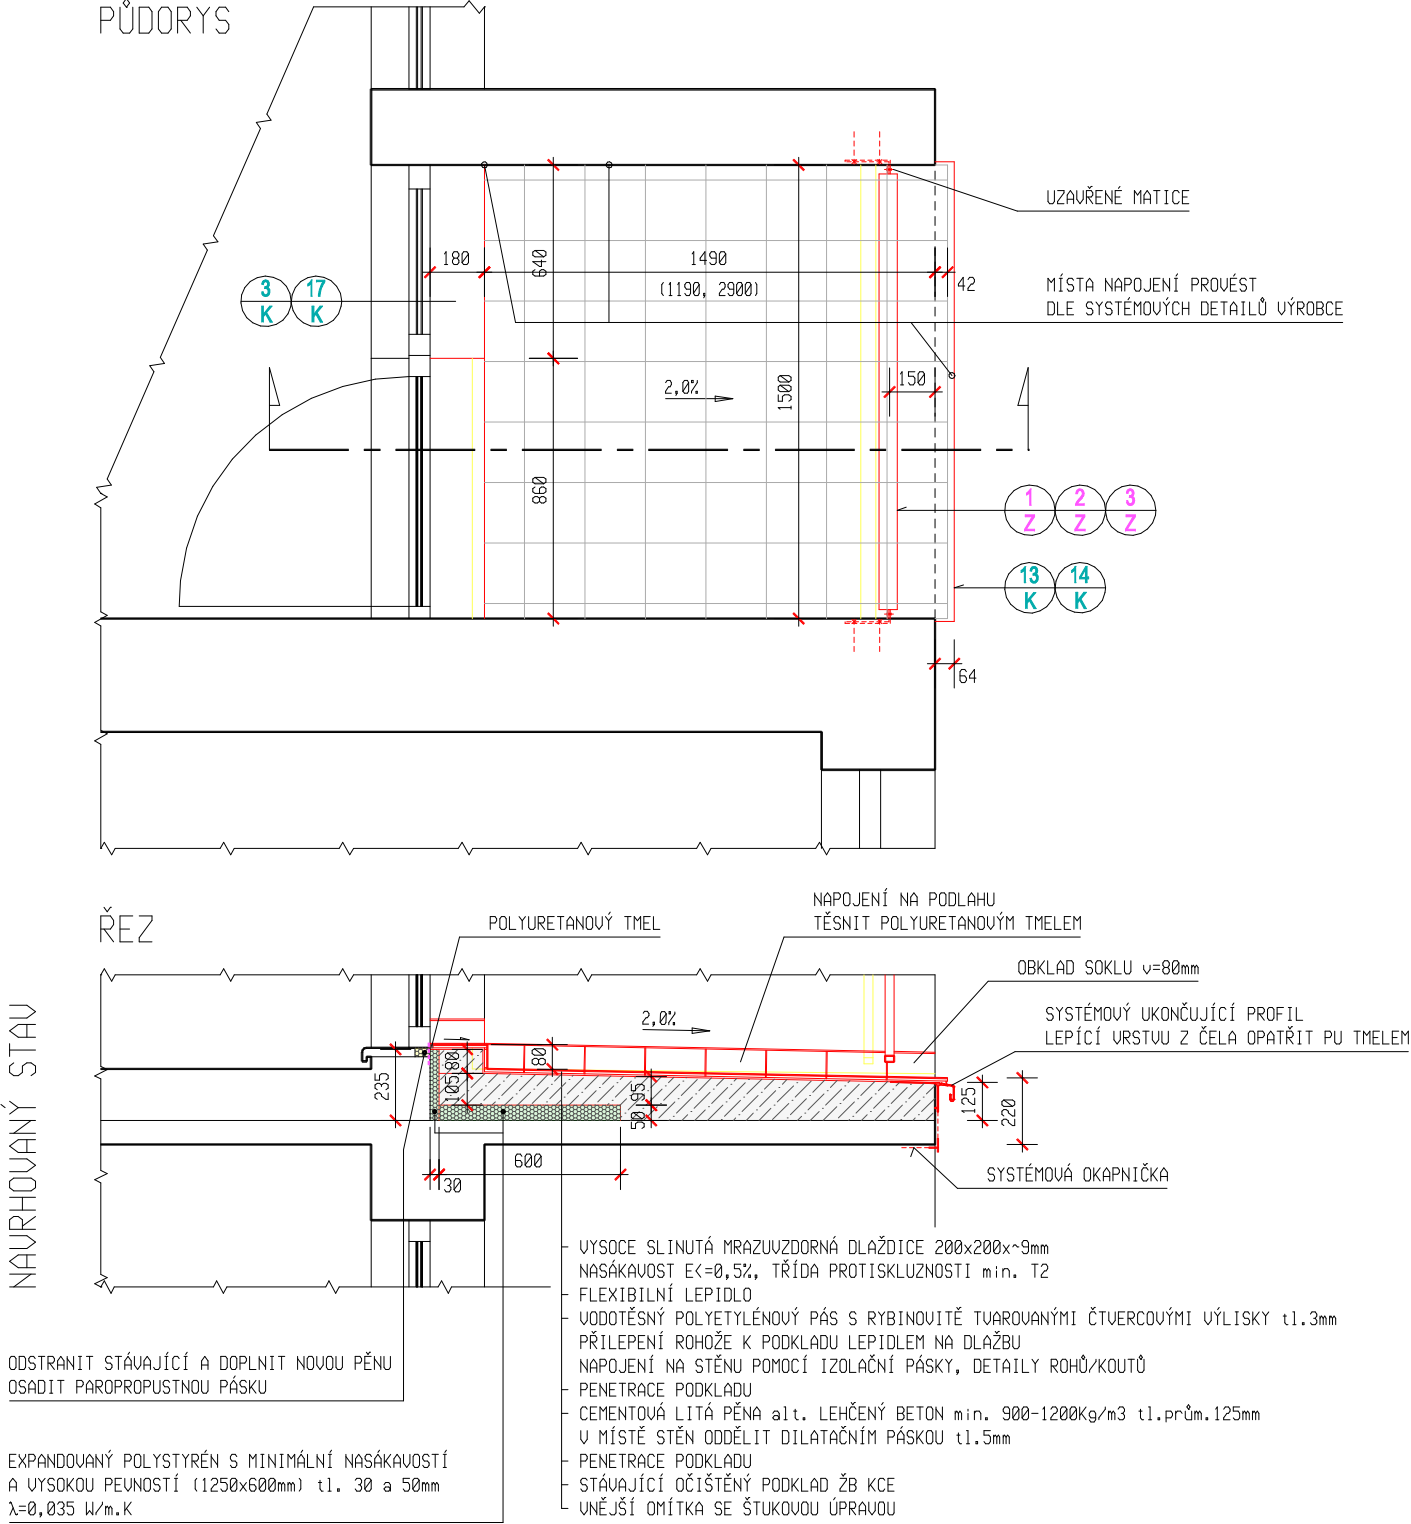


VZOROVÁ SKLADBA LODŽIE M 1:25

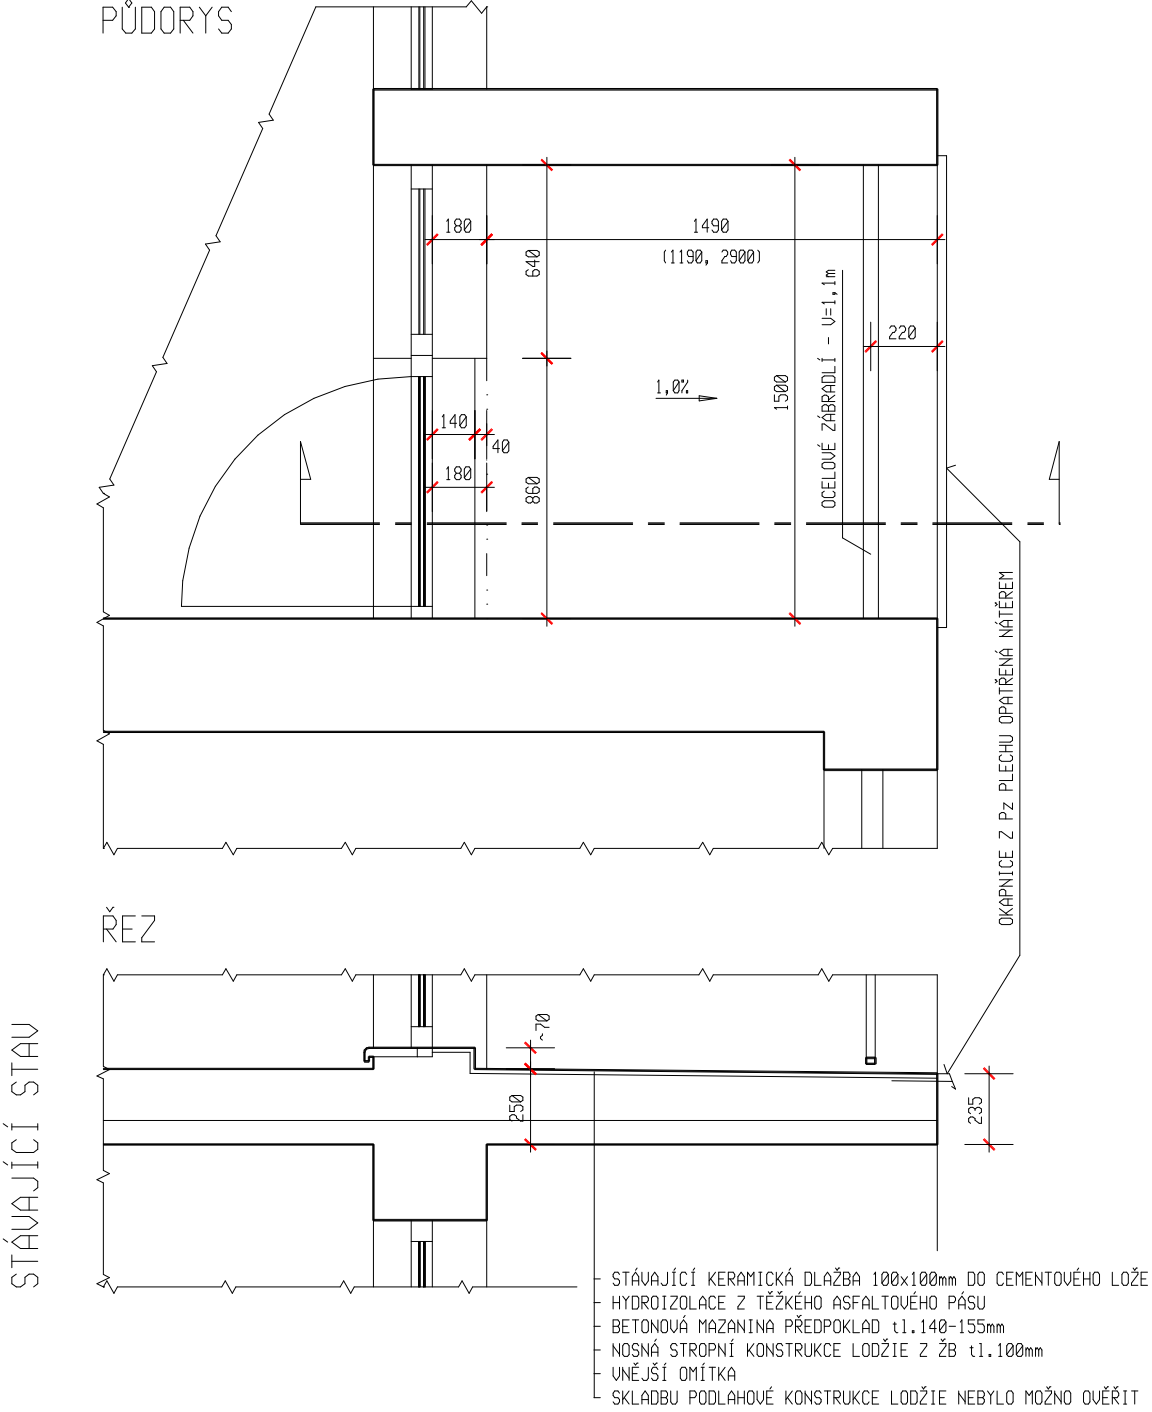

POZNÁMKY

- HYDROIZOLACE, OKAPNICE A DETAILS NAPOJENÍ NA STĚNU BUDOU PROVEDENY V UCELENÉM SYTÉMU JEDNOHO VÝROBCE
- OBJEMOVÁ HMOTNOST NAURHOVANÉ SKLADBY LODŽIÍ BY NEMĚLA PŘEKROČIT OBJEMOVOU HMOTNOST STÁVAJÍCÍCH VRSTEV BUDE OVĚŘENO PŘI PROVÁDĚNÍ NA STAUBĚ
- PODLAHOVÁ SKLADBA LODŽIÍ NEBYLA OVĚŘENA

**OPRAVA A ZATEPLENÍ FASÁDY OBJEKTU
HLAVNÍ NÁMĚSTÍ 2051/32, KRNOV**

INVESTOR: MĚSTO KRNOV
HLAVNÍ NÁMĚSTÍ 96/1, 794 01 KRNOV

RZ 91-2017/13
ČERVENEC 2017
TECHNICKÁ POMOC

měřítka 1:25
ozn.výkr. D.1.1-19

PROJEKTANT
R.ZATLOUKAL

PARÉ ČÍSLO

VZOROVÁ SKLADBA LODŽIE

D.1.1 ARCHITEKTONICKO-STAVEBNÍ ŘEŠENÍ