


ŘEŠENÝ PAVILON A

PŘEHLED DT

PAVILONY ŘEŠENÉ V JINÉ ETAPĚ

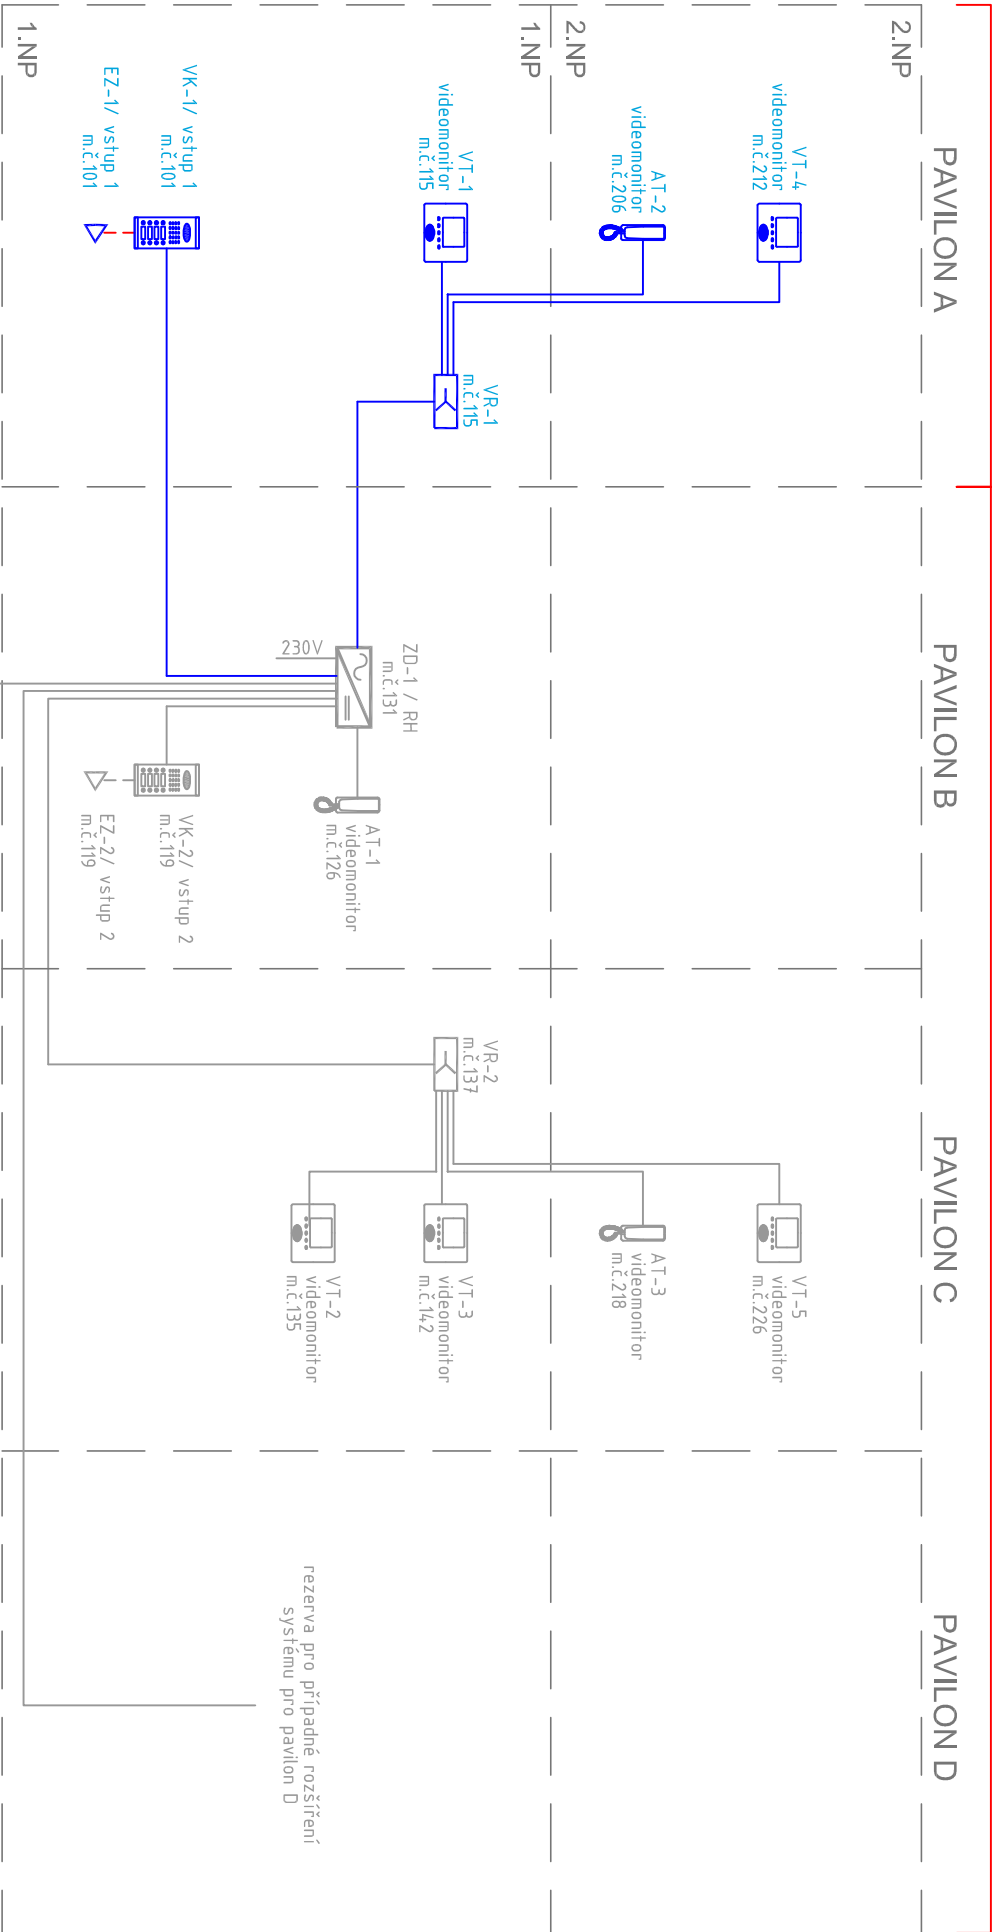

LEGENDA DT:

DT – elektronický vrtný, domácí telefon

DT – elektromagnetický zámek

DT – napájecí zdroj

DT – videorozbočovač

DT – videotelefon – monitor

DT – audiotelefon

DT – kroucený stíněný pár 2x1

DT – kabel CYSY 2x1 – ovládní zámku

- POZNÁMKY:
- Topologie kabeláže domácího telefonu se může lišit dle zvoleného systému. Před instalací přikontrolovat montážní návod výrobce a kabeláž případně upravit!
 - Přesné umístění audio a video jednotek bude upřesněno investorem při realizaci.

AKCE	MŠ K. ČAPKA						 ELEKTRO BLAŤÁK OD NÁVRHU PO REALIZACI					
	NOVÉ ELEKTRICKÉ ROZVODY, PAVILON "A", PAVILON "B" + KRČEK A PAVILON "C"											
VYPRACOVAL	RADIM BLAŤÁK		KONTROLOVAL	RADIM BLAŤÁK								
MÍSTO	K. Čapka 2099, Pod Bezručovým vrchem, 794 01 Krnov						PARE					
INVESTOR	Město Krnov, Hlavní náměstí 96/1, 794 01 Krnov, IČ: 00296139											
ČÁST	D.1.4b	DATUM	04./2020	ZAKÁZKA	2020/1	STUPEŇ	DPS	FORMÁT	2xA4	MĚŘÍTKO		
ČÁST	SLABOPROUDÁ ELEKTROTECHNIKA										ČÍSLO VÝKRESU	D.1.4b-4
PŘÍLOHA												