


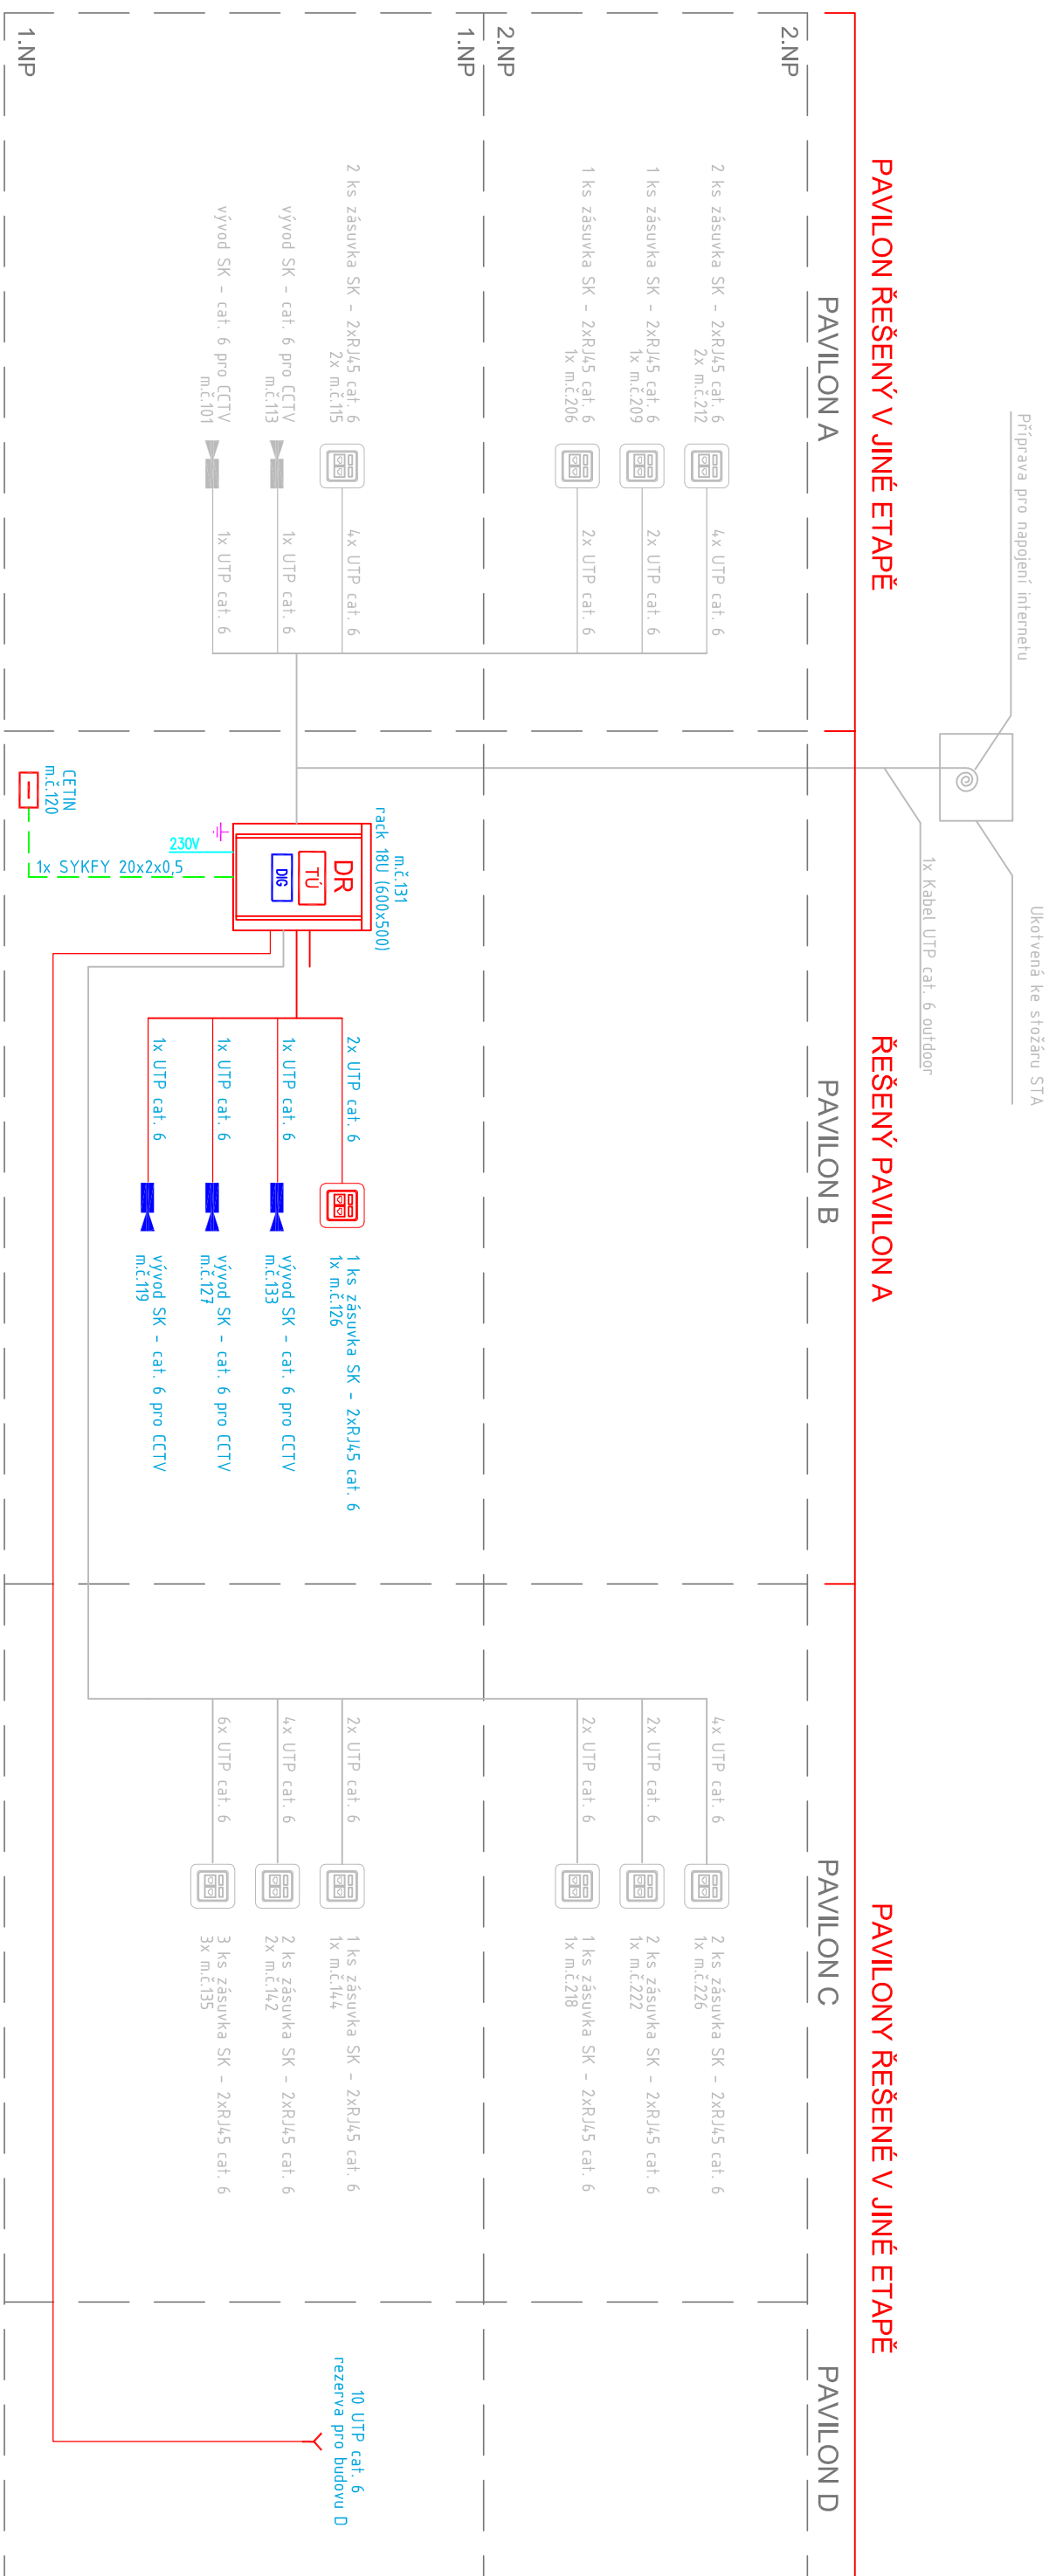

# PŘEHLED SK



# PŘEHLED SK

## LEGENDA SK:

- | DR                   | TU                      | —                                   | MC                            | —                          | —  |
|----------------------|-------------------------|-------------------------------------|-------------------------------|----------------------------|--|
| SK – datový rozvaděč | SK – telefonní ústředna | SK – telekomunikační rozvaděč (MRK) | SK – zásuvka SK 2xRJ45 cat. 6 | SK – digitální záznam CCTV | SK – IP infra kamera barevná vnitřní PoE |
|                      |                         |                                     |                               | SK – kabelový vývod        | SK – rezerva kabelu                      |
|                      |                         |                                     |                               |                            | kabel UTP cat. 6                         |

AKCE		MŠ K. ČAPKA		ELEKTRO BLAŽÁK OD NÁVRHU PO REALIZACI	
		NOVÉ ELEKTRICKÉ ROZVODY, 'PAVILON "A", PAVILON "B" + KRČEK A PAVILON "C"			
VYPRACOVAL	RADIM BLAŽÁK		KONTROLOVAL	RADIM BLAŽÁK	
MÍSTO	K. Čapka 2099, Pod Bezručovým vrchem, 794 01 Křnov				
INVESTOR	Město Křnov, Hlavní náměstí 96/1, 794 01 Křnov, IČ: 00296139				
ČÁST	D.1.4b	DATUM	04/2020	ZAKÁZKA	2020/1
ČÁST	SLABOPROUDÁ ELEKTROTECHNIKA		STUPEŇ	DPS	FORMÁT
PŘÍLOHA	Přehledové schéma SK				2xA4
			MĚŘÍTKO	ČÍSLO VÝKRESU	D.1.4b-5