


PŘEHLED DT

PAVILON ŘEŠENÝ V JINÉ ETAPĚ ŘEŠENÝ PAVILON A PAVILONY ŘEŠENÉ V JINÉ ETAPĚ

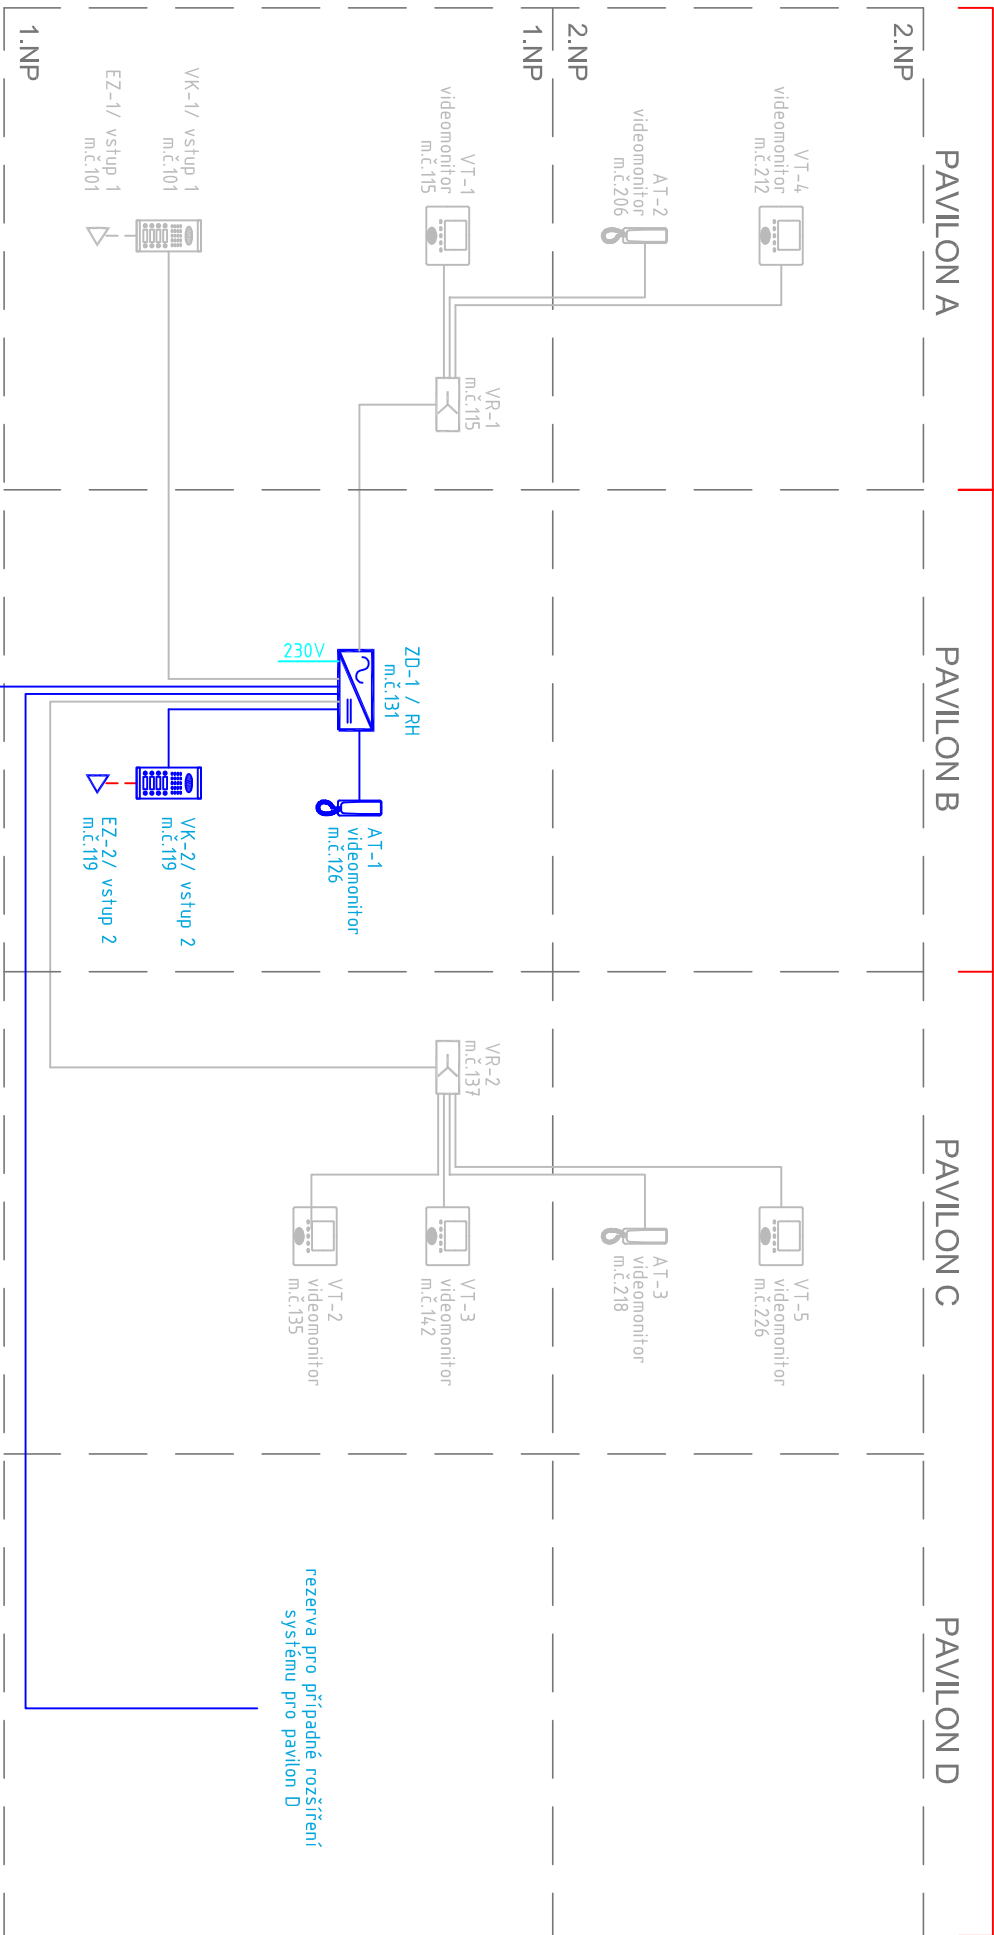

- LEGENDA DT:
- DT – elektronický vrtný, domácí telefon
 - DT – elektromagnetický zámek
 - DT – napájecí zdroj
 - DT – videorozbočovač
 - DT – videotelefon – monitor
 - DT – audiotelefon
 - DT – kroucený stíněný pár 2x1
 - DT – kabel CYSY 2x1 – ovládní zámku

POZNÁMKY:

- Topologie kabeláže domácího telefonu se může lišit dle zvoleného systému. Před instalací přikontrolovat montážní návod výrobce a kabeláž případně upravit!
- Přesné umístění audio a video jednotek bude upřesněno investorem při realizaci.

AKCE	MŠ K. ČAPKA						ELEKTRO BLAŽÁK OD NÁVRHU PO REALIZACI					
	NOVÉ ELEKTRICKÉ ROZVODY, PAVILON "A", PAVILON "B" + KRČEK A PAVILON "C"											
VYPRACOVAL	RADIM BLAŽÁK		KONTROLOVAL	RADIM BLAŽÁK								
MÍSTO	K. Čapka 2099, Pod Bezručovým vrchem, 794 01 Krnov						PARÉ					
INVESTOR	Město Krnov, Hlavní náměstí 96/1, 794 01 Krnov, IČ: 00296139											
ČÁST	D.1.4b	DATUM	04/2020	ZAKÁZKA	2020/1	STUPEŇ	DPS	FORMÁT	2xA4	MĚŘÍTKO		
ČÁST	SLABOPROUDÁ ELEKTROTECHNIKA										ČÍSLO VÝKRESU	D.1.4b-3
PŘÍLOHA	Přehledové schéma DT											