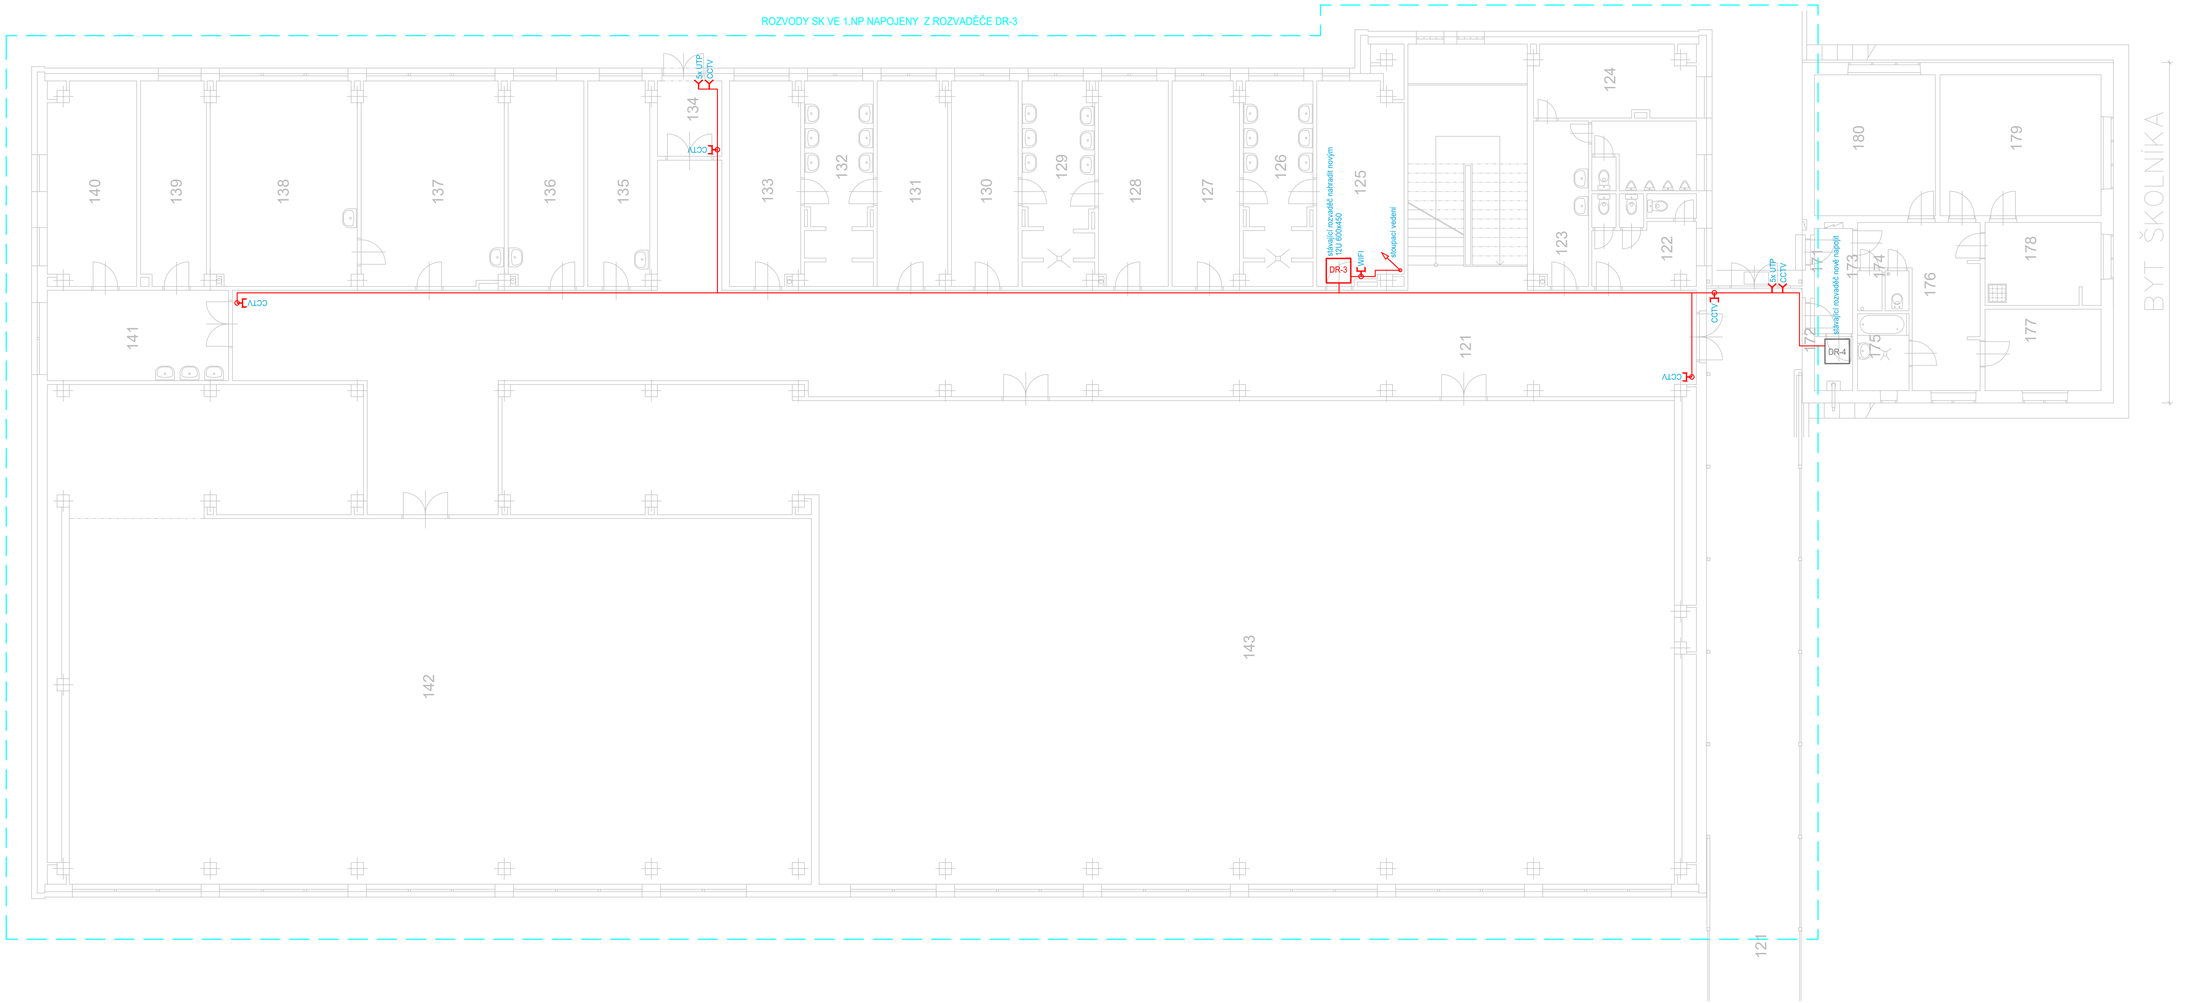

TĚLOCVIČNA		
121	CHODBA	214,9
122	WC DÍVKY	10,4
123	WC CHLAPCI	17,6
124	ÚKLID	12,0
125	KABINET TĚLOCVIK	18,0
126	UMÝVÁRNA	15,0
127	ŠATNA	14,5
128	ŠATNA	15,2
129	UMÝVÁRNA	15,6
130	ŠATNA	14,6
131	ŠATNA	15,1
132	UMÝVÁRNA	15,1
133	SKLAD NÁŘADÍ	15,2
134	ZÁDVEŘÍ	5,2
135	SKLAD NÁŘADÍ	13,4
136	SKLAD NÁŘADÍ	16,4
137	DÍLNA ŠKOLNÍK	30,9
138	SKLAD SPRÁVCE HŘIŠTĚ	31,7
139	TECHNICKÁ MÍSTNOST	14,2
140	TECHNICKÁ MÍSTNOST	18,8
141	TECHNICKÁ MÍSTNOST	17,5
142	MALÁ TĚLOCVIČNA + NÁŘAĎOVNA	332,4
143	VELKÁ TĚLOCVIČNA + NÁŘAĎOVNA	483,2

LEGENDA SK:

- DR — SK – datový rozvaděč
- SK – zásuvka SK 2xRJ45 kat.6
- SK – zásuvka SK 2xRJ45 kat.6 M45
- SK – zásuvka SK RJ45 kat.6
- SK – kabelový vývod

LEGENDA KT:

- kabelová trasa v parapetním kanále
- kabelová trasa ve vkládací liště na povrchu
- krabice instalační nástěnná/zapuštěná

TRASY SLP NUTNO KOORDINOVAT S TRASAMI SLN!!!

POZNÁMKY:

- Přesné umístění koncových prvků koordinovat na stavbě dle upřesnění umístění zařizovacích předmětů a požadavku investora!!
- Umístění hlavních kabelových tras (parapetních kanálů a lišt) nutno upřesnit na místě po provedení průzkumu.

AKCE	Strukturovaná kabeláž pro zajištění konektivity škol ZŠ Žižkova				SINUTECH
VYPRACOVAL	RADIM BLAŤÁK		KONTROLOVAL	RADIM BLAŤÁK	
MÍSTO	Žižkova 1018, 794 01 Krnov 1				PARE
INVESTOR	Město Krnov, Městský úřad Krnov, Hlavní náměstí 96/1, 794 01 Krnov				
ČÁST D.1.4	DATUM 04/2024	ZAKÁZKA 2024/15	STUPEŇ DPS	FORMÁT 8xA4	MĚŘÍTKO 1:100
ČÁST PŘÍLOHA	SLABOPROUDÁ ELEKTROTECHNIKA Slaboproudé rozvody SK - 1.NP - Tělocvična				ČÍSLO VÝKRESU D.1.4-8

Sinutech s.r.o., Dolany 589, 783 16 Dolany, mobil: 777 578 306, email: info@sinutech.cz