




Půdorys OSB desek pro venkovního pultu - sestava Pu-01

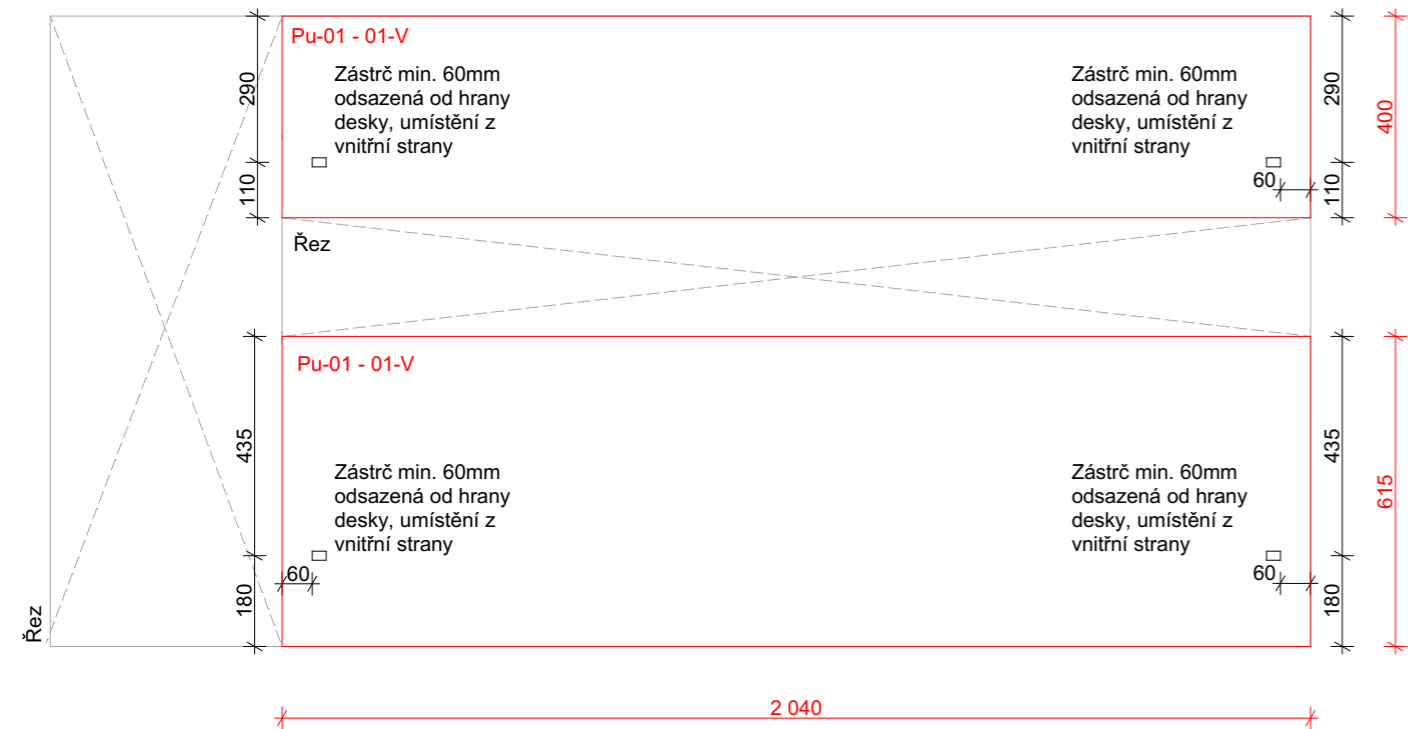

řez B-B

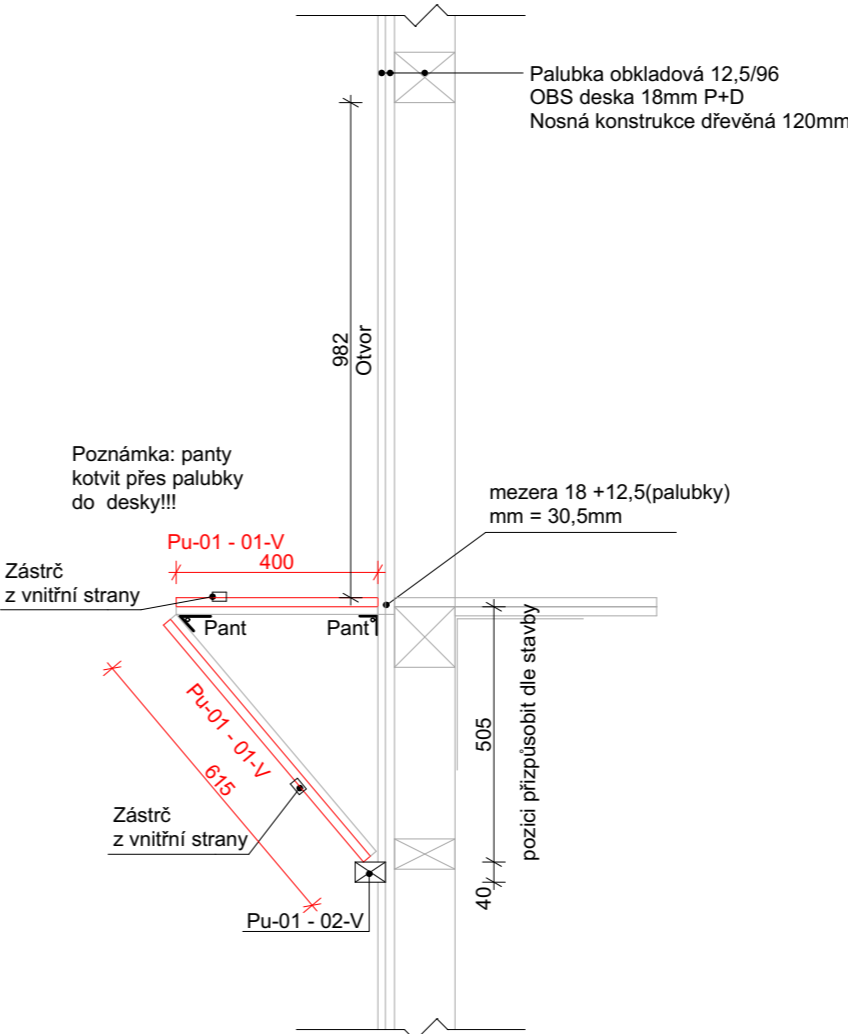

3D pohled na pult a sestavu OS-01

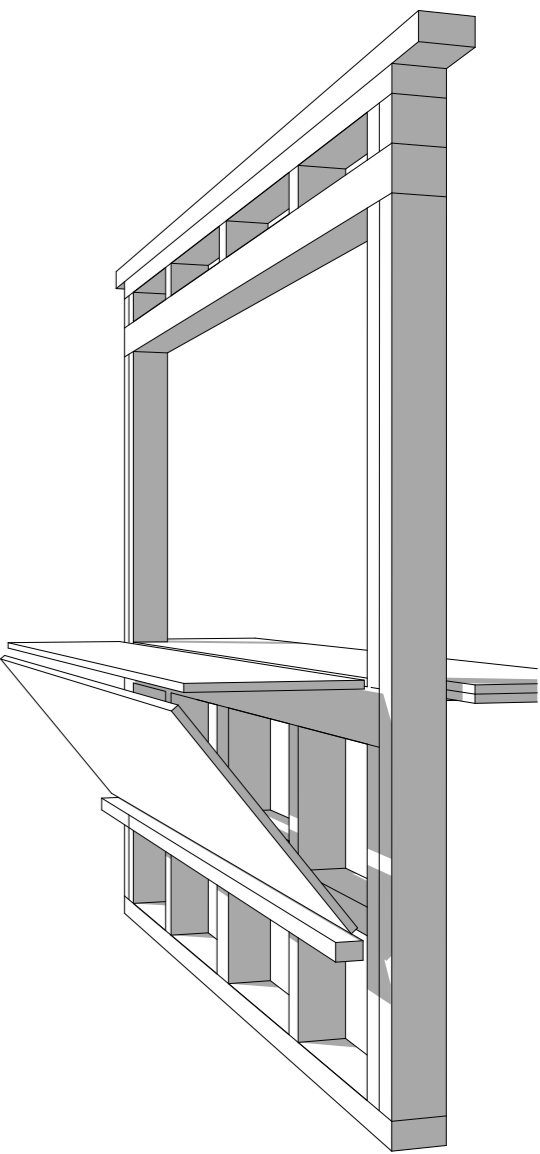


Zástrč. např. zasouvací s dřev. koncovkou WRK 280c




Jméno prvku	Rozměr prvku (mm)	Délka prvku (mm)	Počet ks
Pu-01 - 01-V	1250/2500 tl.18mm	—	1
Pu-01 - 02-V	60/40	2 040	1

Poznámka: panty kotvit přes palubky do OSB desky!!!

Půdorys otevřeného pultu

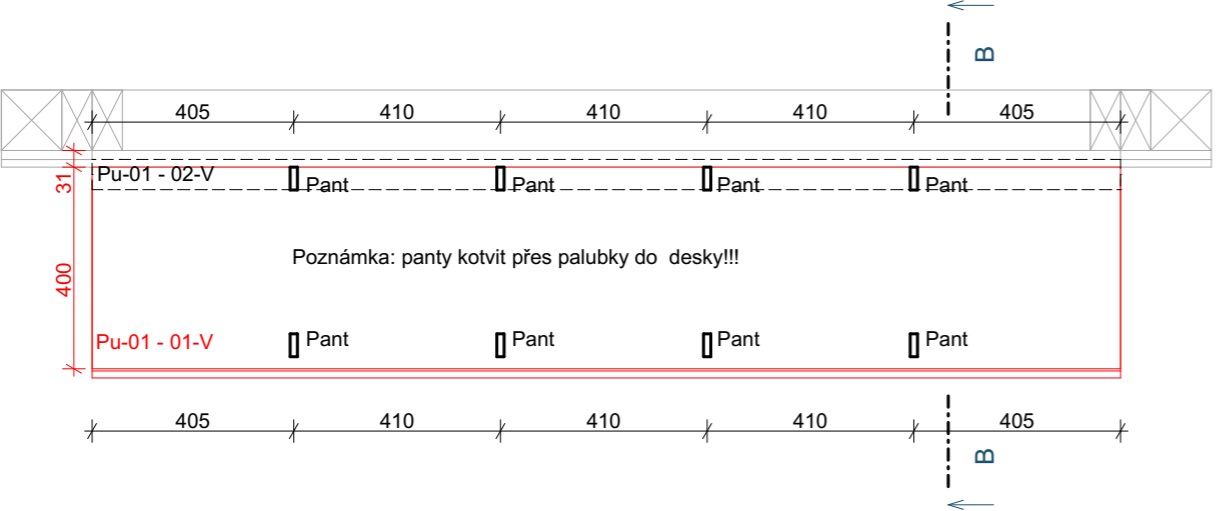

Pant. např. pant kloub Z2 nebo pant 451

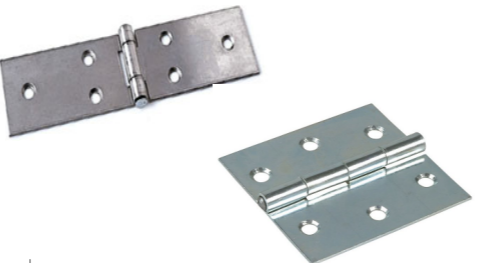

Poznámka: Všechny pohledy jsou ze strany exteriéru. Veškeré opláštění provádět až po smontování celého domku.

Zodpovědný projektant:	Název akce:	Formát:	
Ing. Adam Kašing	Dřevěný prodejní domek Krnov	A3	
Vypracoval:	Lokalita:	Měřítko:	
Ing. Adam Kašing	Krnov	1:15	
Kontroloval:	Katastrální území, parc. č.:	Číslo výkresu:	
Ing. Adam Kašing	— parc.č. —	09	Paré č.
Investor:	Obsah:	Stupeň:	
Město Krnov	Pu-01	DD	