
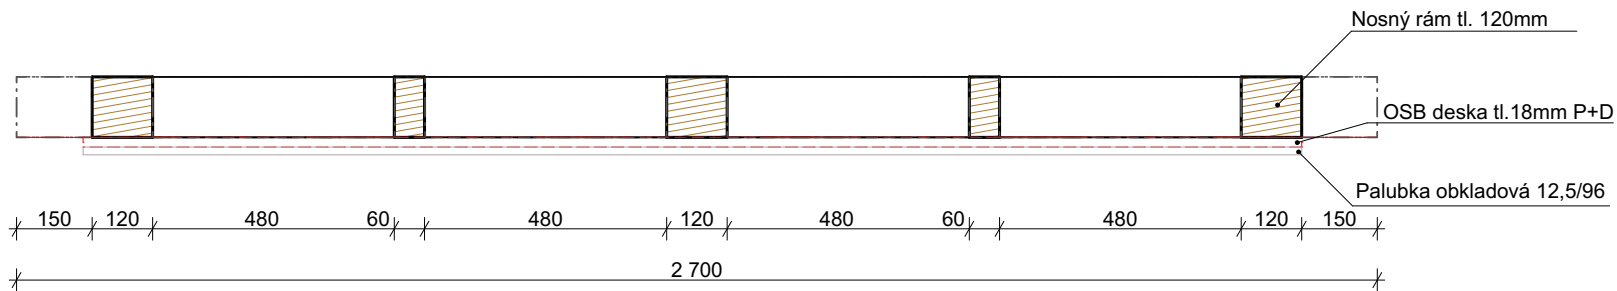
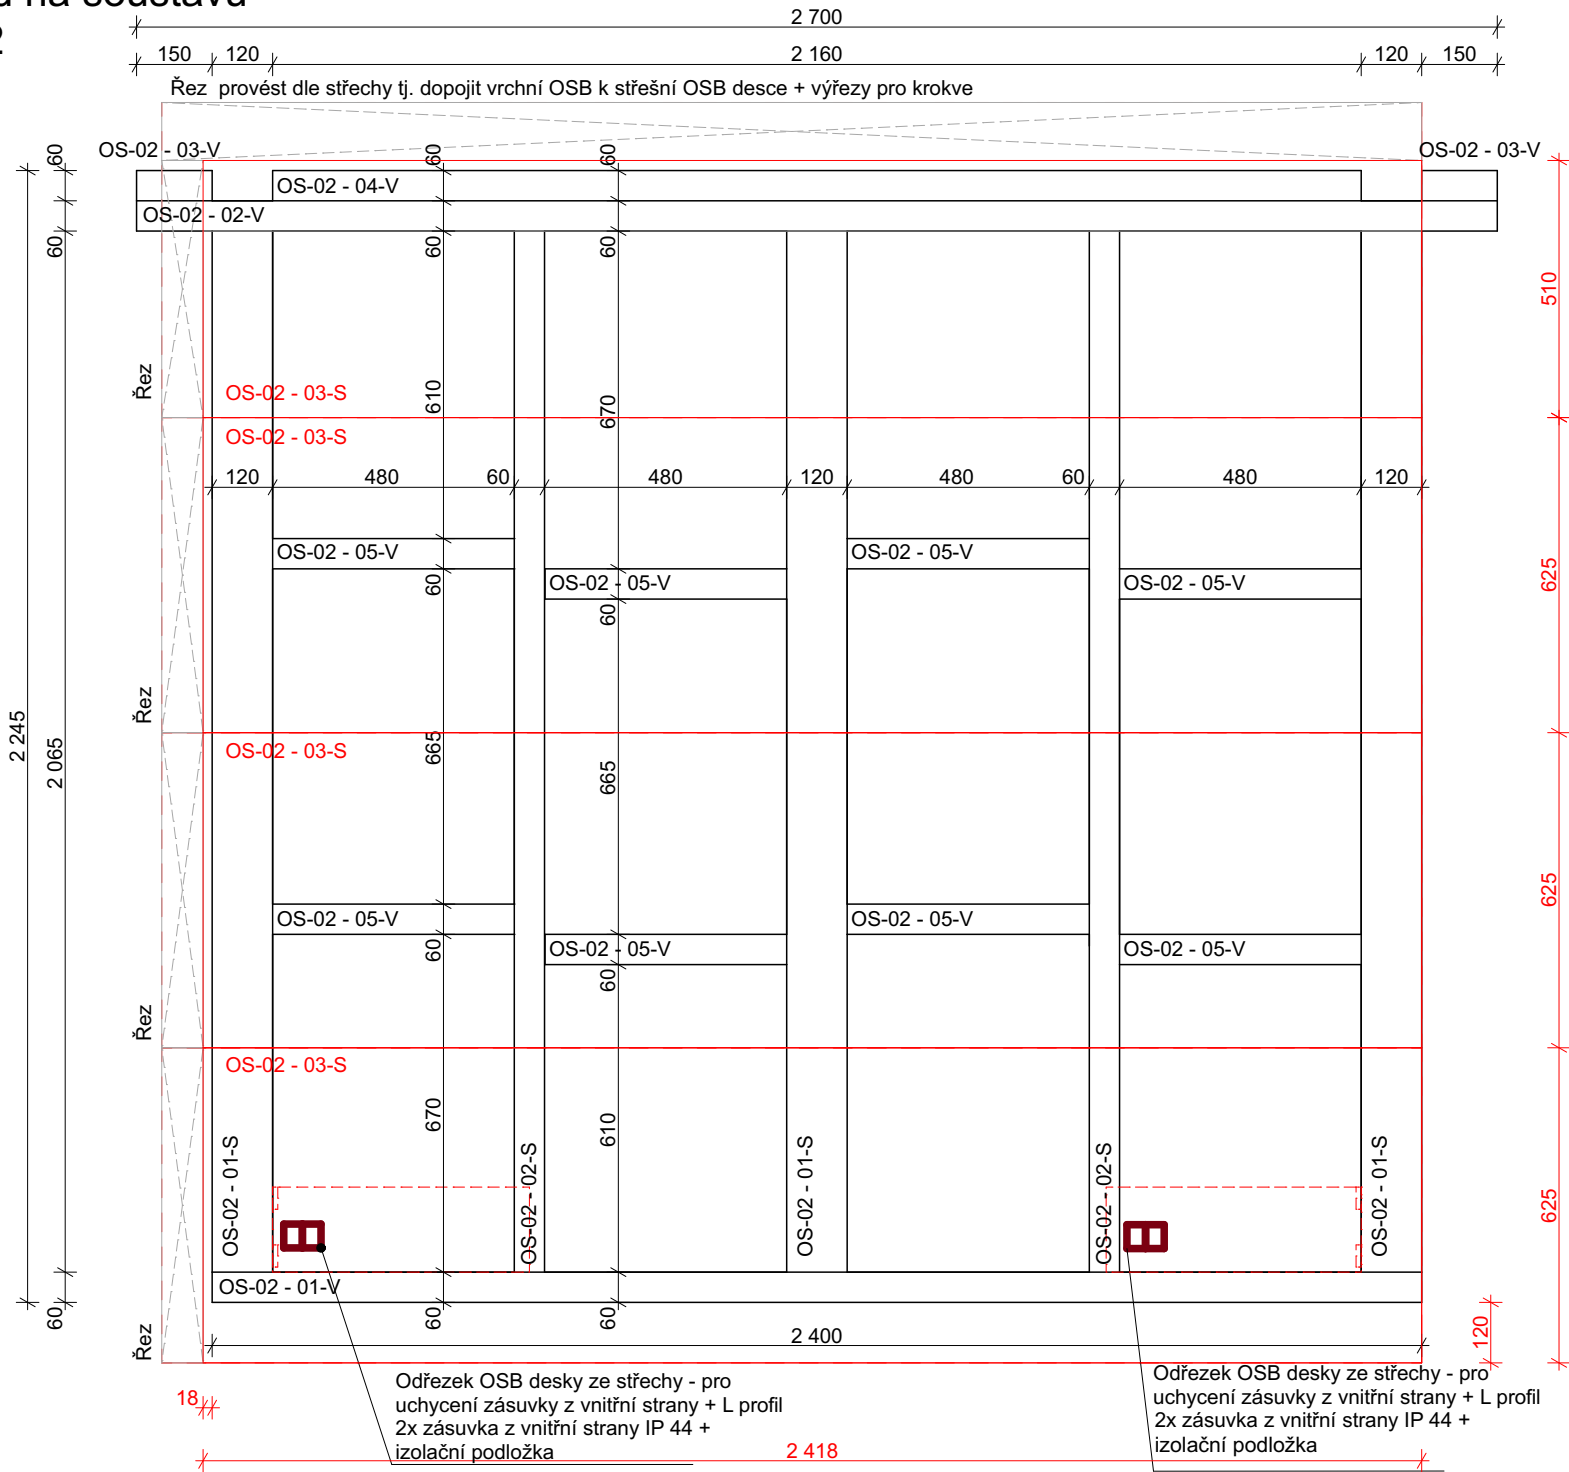


# Pohled na soustavu OS-02

OS-02 

## 3D pohled

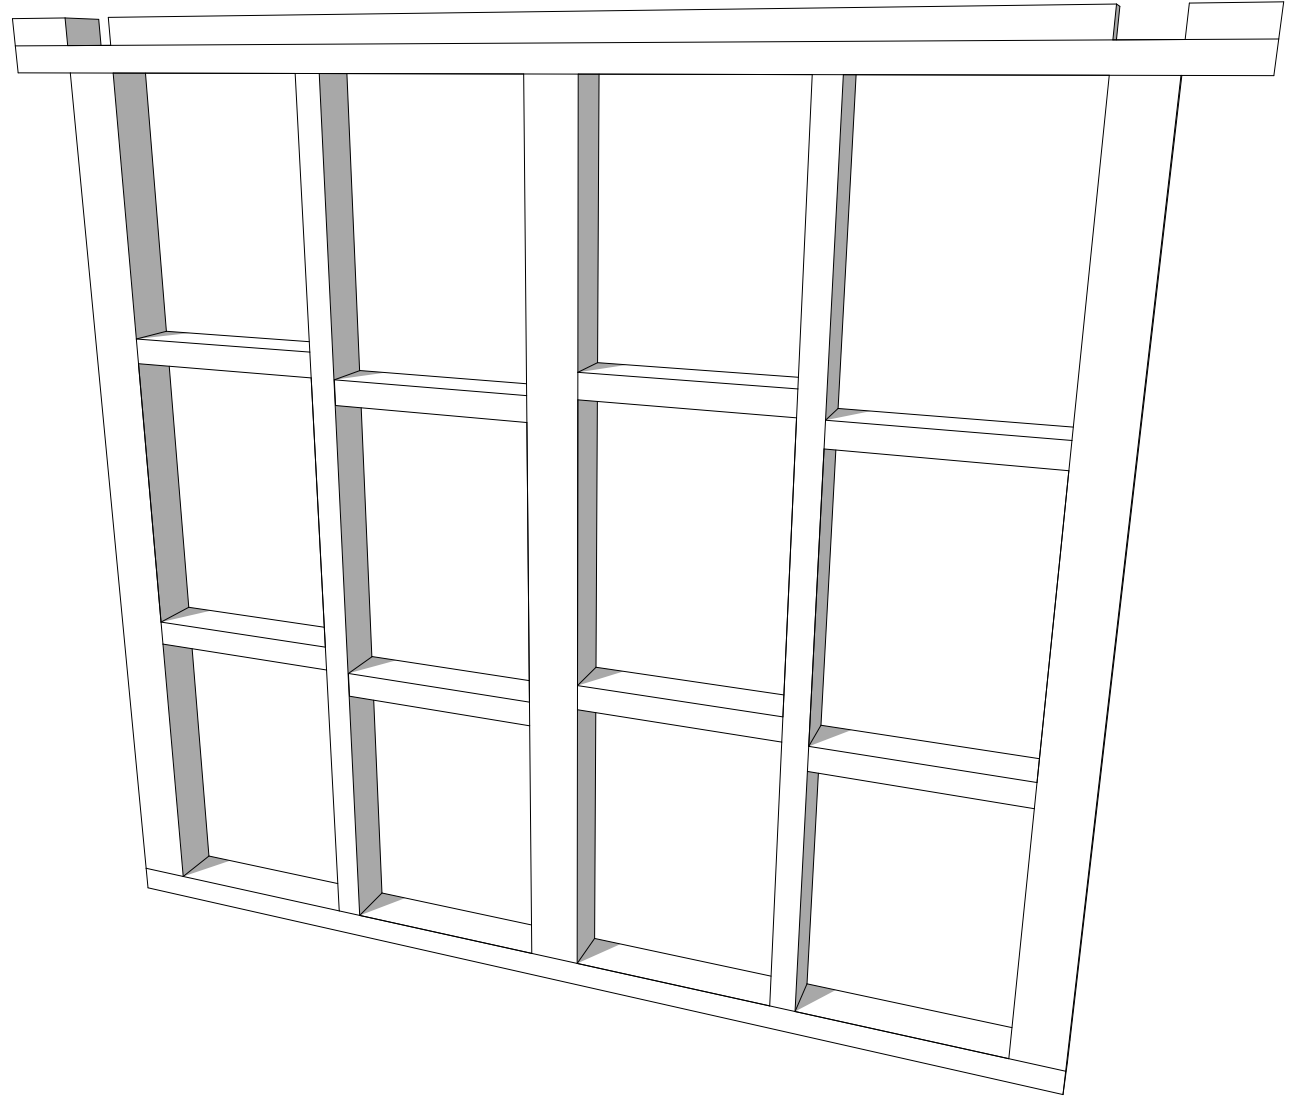


| Jméno prvku  | Rozměr prvku (mm) | Délka prvku (mm) | Počet ks |
|--------------|-------------------|------------------|----------|
| OS-02 - 01-V | 120/60            | 2 400            | 1        |
| OS-02 - 02-V | 120/60            | 2 700            | 1        |
| OS-02 - 03-V | 120/60            | 150              | 2        |
| OS-02 - 04-V | 120/60            | 2 160            | 1        |
| OS-02 - 05-V | 120/60            | 480              | 8        |
| OS-02 - 01-S | 120/120           | 2 065            | 3        |
| OS-02 - 02-S | 120/60            | 2 065            | 2        |
| OS-02 - 03-S | 2500/625 tl. 18mm | —                | 4        |

## Skladba stěny

- Nosný rám tl. 120mm
- OSB deska tl.18mm P+D
- Palubka obkladová 12,5/96

Poznámka:  
Všechny pohledy jsou ze strany exteriéru.  
Veškeré opláštění provádět až po smontování celého domku.

Dokumentace je majetkem autora. Výkres či jeho část může být kopírována nebo jiným způsobem rozšiřována pouze po předchozím souhlasu autora. Zákon č. 121/2000 Sb. Zákon o právu autorském, o právech souvisejících s právem autorským a o změně některých zákonů (autorský zákon)

|                        |                              |                |   |
|------------------------|------------------------------|----------------|---|
| Zodpovědný projektant: | Název akce:                  | Formát:        |  |
| Ing. Adam Kašing       | Dřevěný prodejní domek Krnov | A3             |   |
| Vypracoval:            | Lokalita:                    | Měřítko:       |   |
| Ing. Adam Kašing       | Krnov                        | 1:15           |   |
| Kontroloval:           | Katastrální území, parc. č.: | Číslo výkresu: |   |
| Ing. Adam Kašing       | _____<br>parc.č. ____        | 03             |   |
| Investor:              | Obsah:                       | Stupeň:        | Paré č.   |
| Město Krnov            | OS-02                        | DD             |   |

