


Přehled umístění jednotlivých sestav

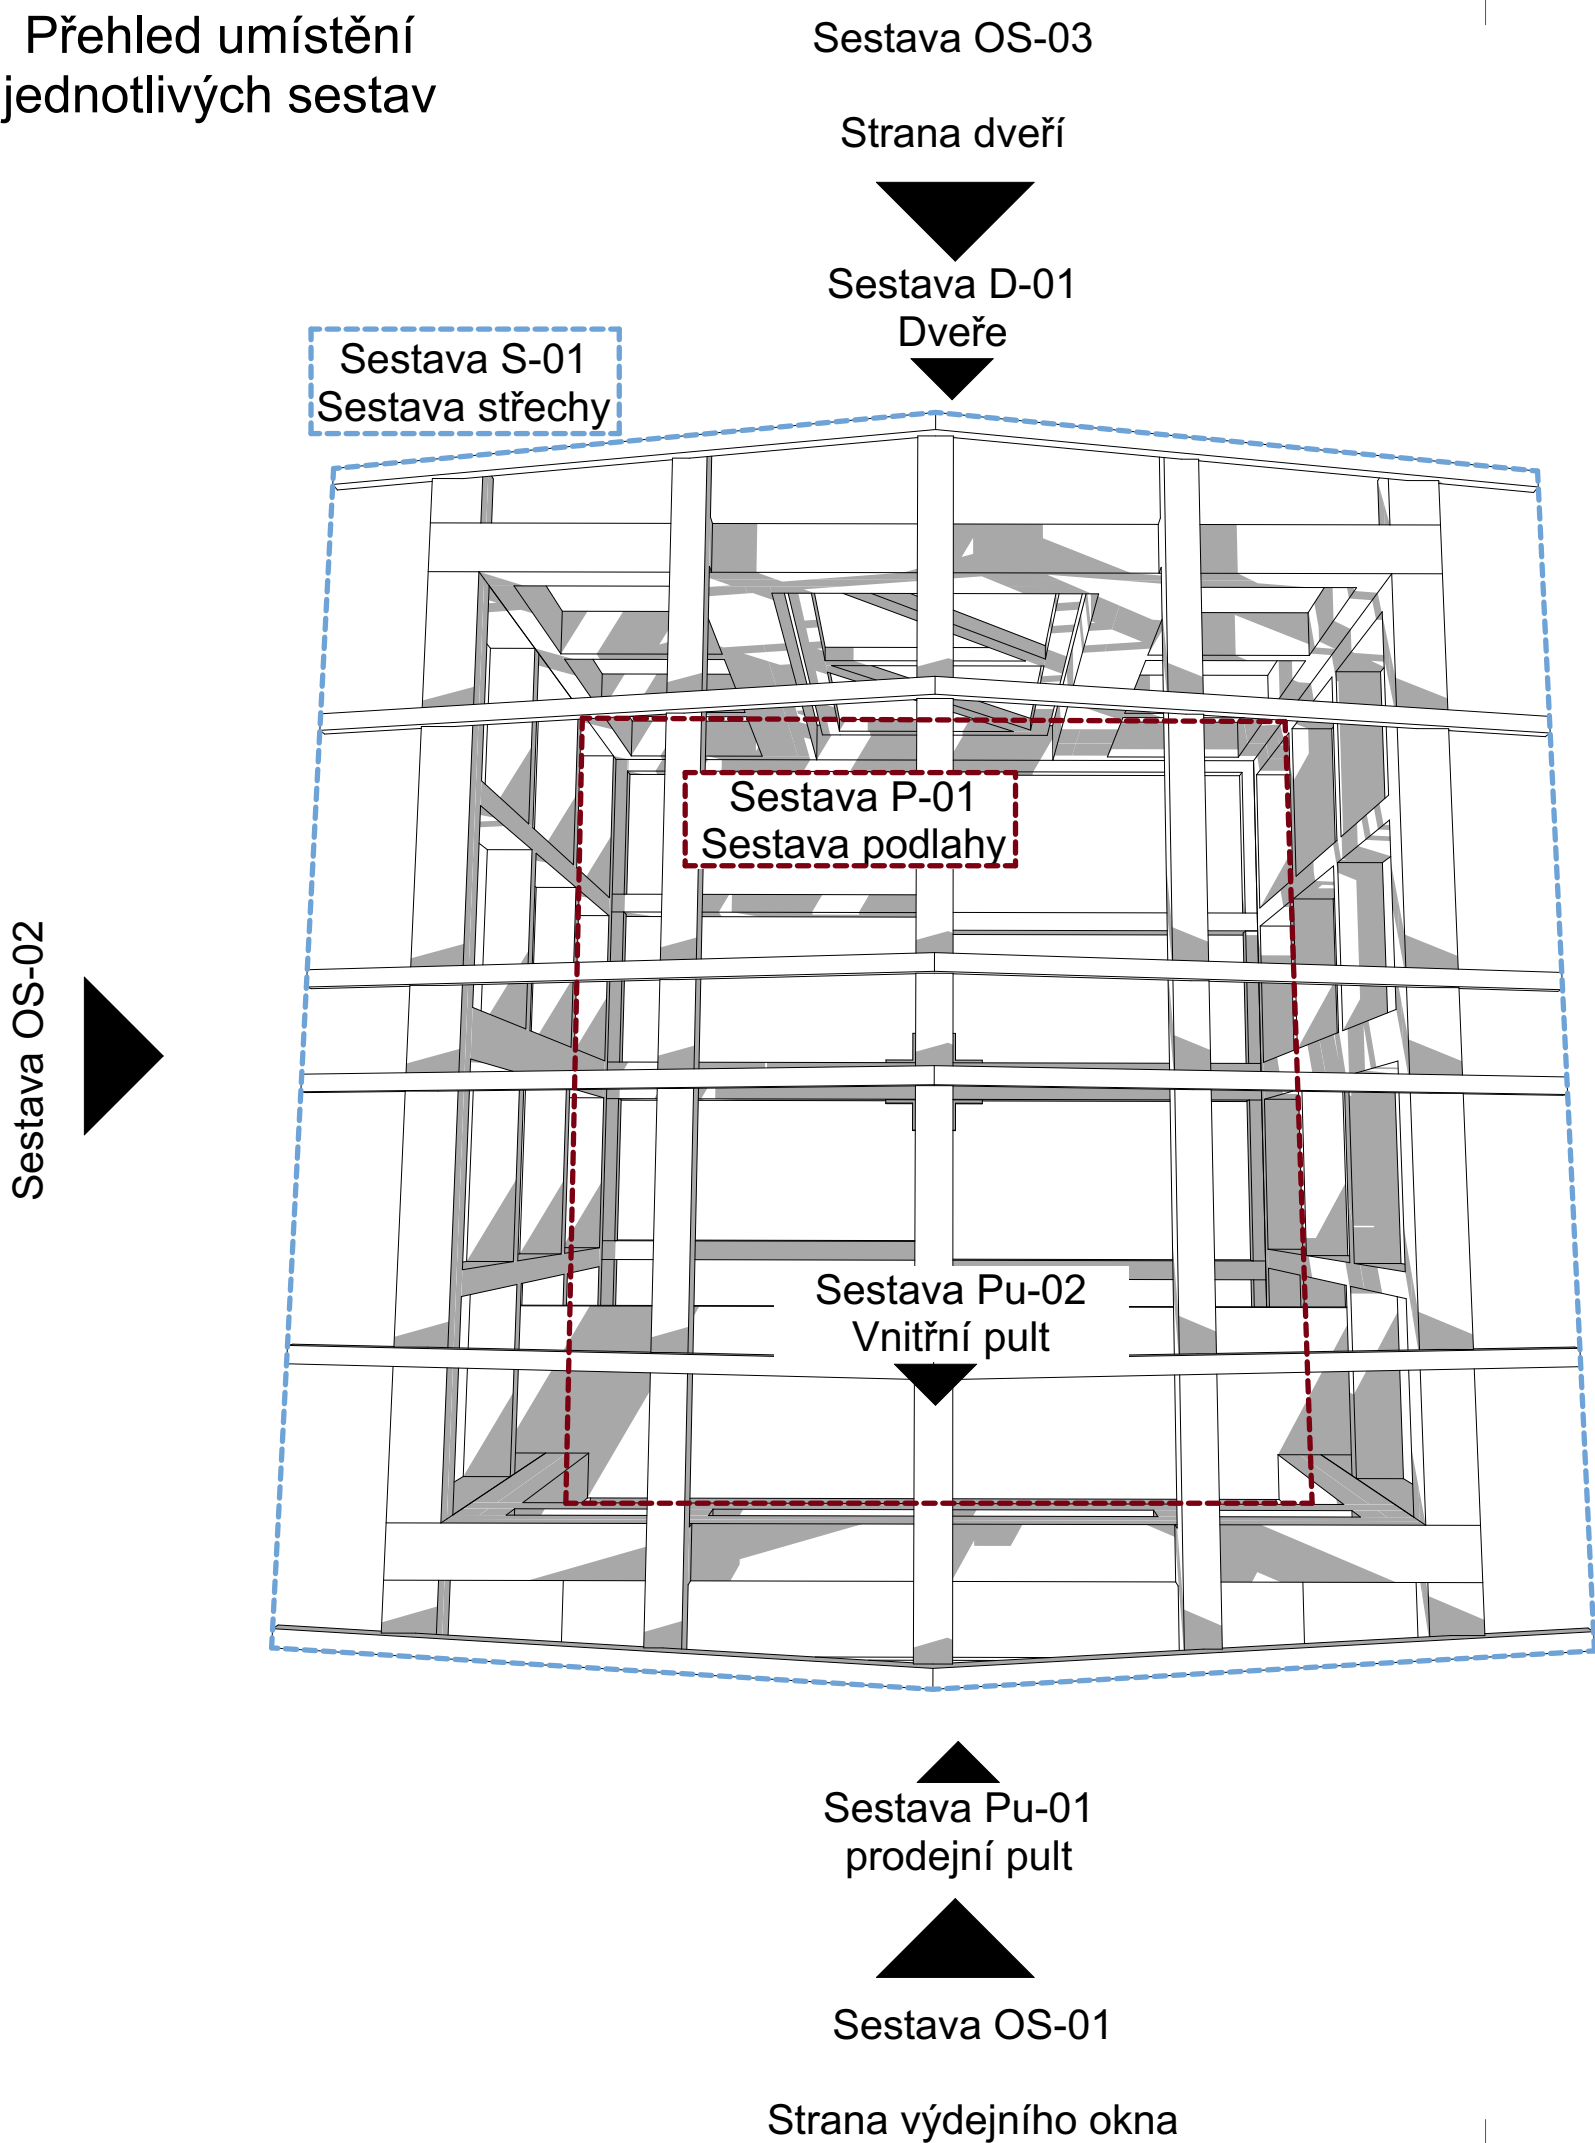

Rozklíčování jména prvku

OS-01 - 01 - V

Umístění prvku dle sestavy

OS....Obvodová stěna
P...Podlaha
S...Střecha
D...Dveře
Pu...Pult

Pořadí sestavy

Pořadí prvku v sestavě

Umístění dle roviny

V... vodorovný prvek
S... svislý prvek
Š...šikmý prvek

01...	01...
02...	02...
03...	03...
04...	04...

Konstrukční systém stěn

Nosný rám tl.120mm



- řezivo smrk
- rozměry sloupků a trámků jsou popsány na výkresech sestav
- spojovací materiál je popsán na výkresech PŘEHLED KOTVENÍ 01 a 02
- V případě potřeby dřevo ohoblovat

OSB deska




- rozměr 2500x625mm tl.18mm
- P+D
- spojovací materiál je popsán na výkresech PŘEHLED KOTVENÍ 01 a 02

Palubky + rohová lišta




- rozměr 12,5/96mm
- P+D
- spojovací materiál je popsán na výkresech PŘEHLED KOTVENÍ 01 a 02

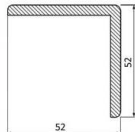

rohová lišta 52/52

Poznámka:
Všechny pohledy jsou ze strany exteriéru.
Veškeré opláštění provádět až po smontování celého domku.

Dokumentace je majetkem autora. Výkres či jeho část může být kopírován nebo jiným způsobem rozšiřován pouze po předchozím souhlasu autora. Zákon č. 121/2000 Sb. Zákon o právu autorském, o právech souvisejících s právem autorským a o změně některých zákonů (autorský zákon)

Zodpovědný projektant:	Název akce:	Formát:	 project & design 03/2023
Ing. Adam Kašing	Dřevěný prodejní domek Krnov	A3	
Vypracoval:	Lokalita:	Měřítka:	
Ing. Adam Kašing	Krnov		
Kontroloval:	Katastrální území, parc. č.:	Číslo výkresu:	Paré č.
Ing. Adam Kašing	parc.č. ____	01	
Investor:	Obsah:	Stupeň:	
Město Krnov	Přehled umístění sestav	DD	