

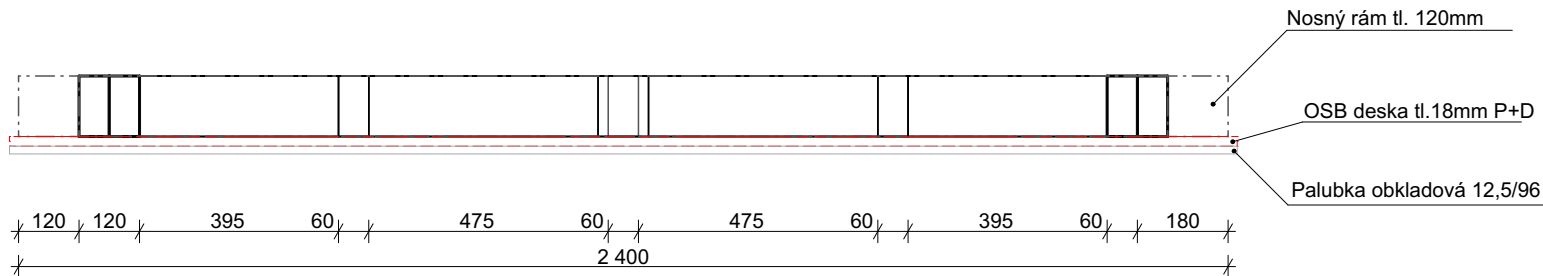
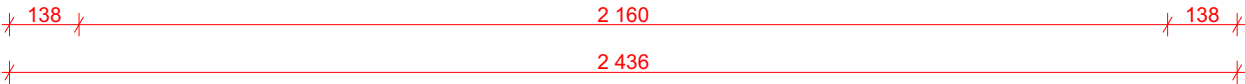


Pohled na soustavu  
OS-01

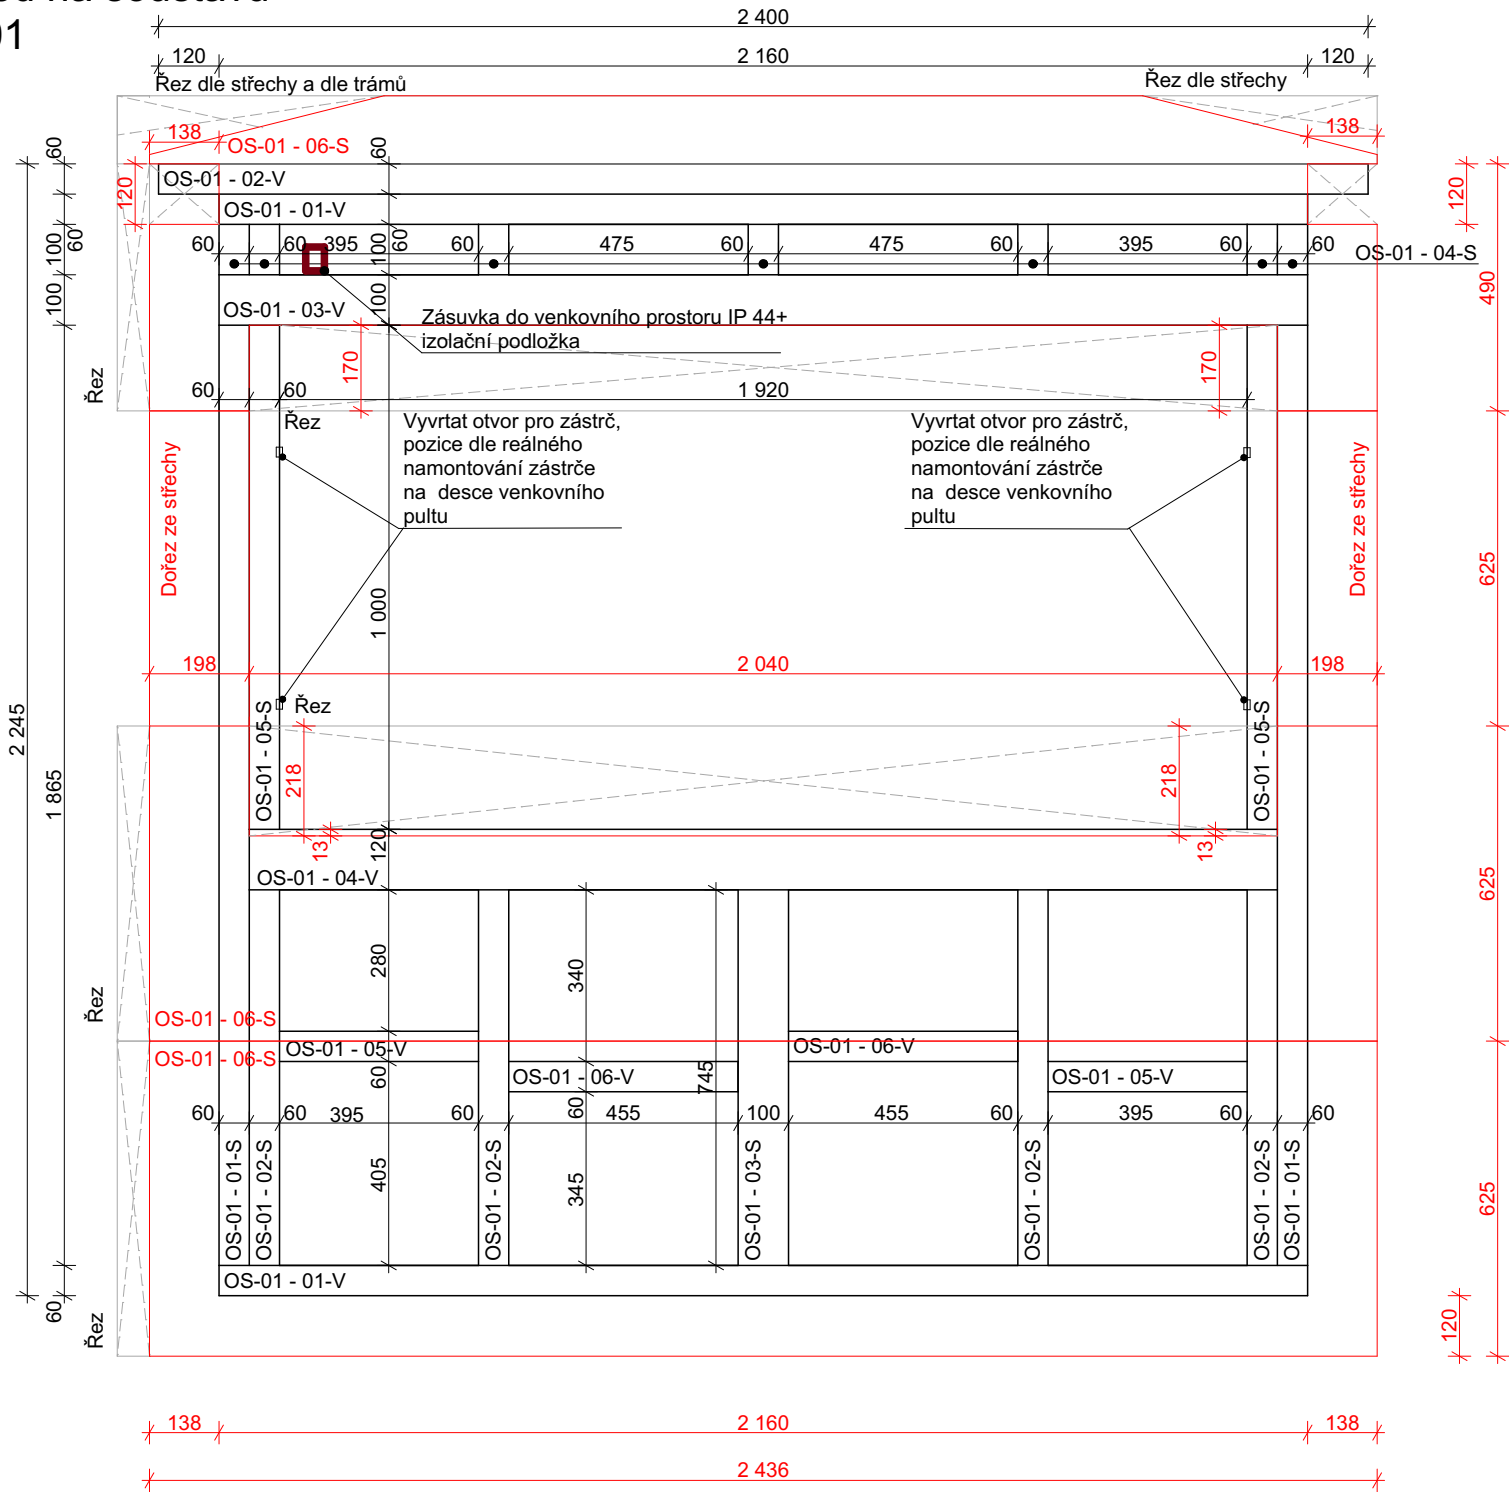

OS-01

3D pohled

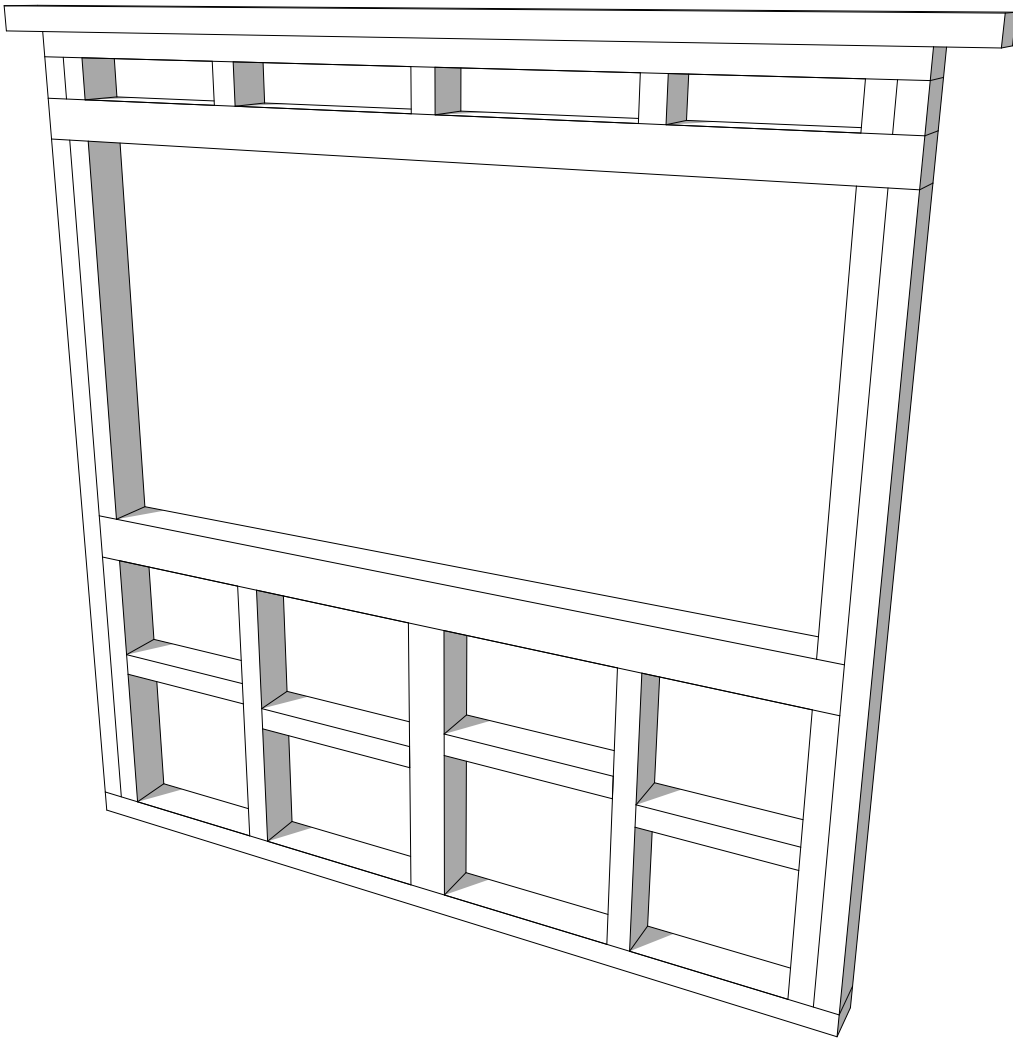

Skladba stěny


- Nosný rám tl. 120mm
- OSB deska tl.18mm P+D
- Palubka obkladová 12,5/96

Jméno prvku	Rozměr prvku (mm)	Délka prvku (mm)	Počet ks
OS-01 - 01-V	120/60	2 160	2
OS-01 - 02-V	120/60	2 400	1
OS-01 - 03-V	100/120	2 160	1
OS-01 - 04-V	120/120	2 040	1
OS-01 - 05-V	120/60	395	2
OS-01 - 06-V	120/60	455	2
OS-01 - 01-S	120/60	1 865	2
OS-01 - 02-S	120/60	745	4
OS-01 - 03-S	120/100	745	1
OS-01 - 04-S	120/60	100	7
OS-01 - 05-S	120/60	1000	2
OS-01 - 06-S	2500/625 tl. 18mm	—	3

(OSB)

Poznámka:  
Všechny pohledy jsou ze strany exteriéru.  
Veškeré opláštění provádět až po smontování celého domku.

Dokumentace je majetkem autora. Výkres či jeho část může být kopírovaná nebo jiným způsobem rozšiřovaná pouze po předchozím souhlasu autora. Zákon č. 121/2000 Sb. Zákon o právu autorském, o právech souvisejících s právem autorským a o změně některých zákonů (autorský zákon)

Zodpovědný projektant:	Název akce:	Formát:	 project & design 03/2023
Ing. Adam Kašing	Dřevěný prodejní domek Krnov	A3	
Vypracoval:	Lokalita:	Měřítko:	
Ing. Adam Kašing	Krnov	1:15	
Kontroloval:	Katastrální území, parc. č.:	Číslo výkresu:	
Ing. Adam Kašing	parc.č. __	02	Paré č.
Investor:	Obsah:	Stupeň:	
Město Krnov	OS-01	DD	