



Půdorys podlahy - sestava P-01

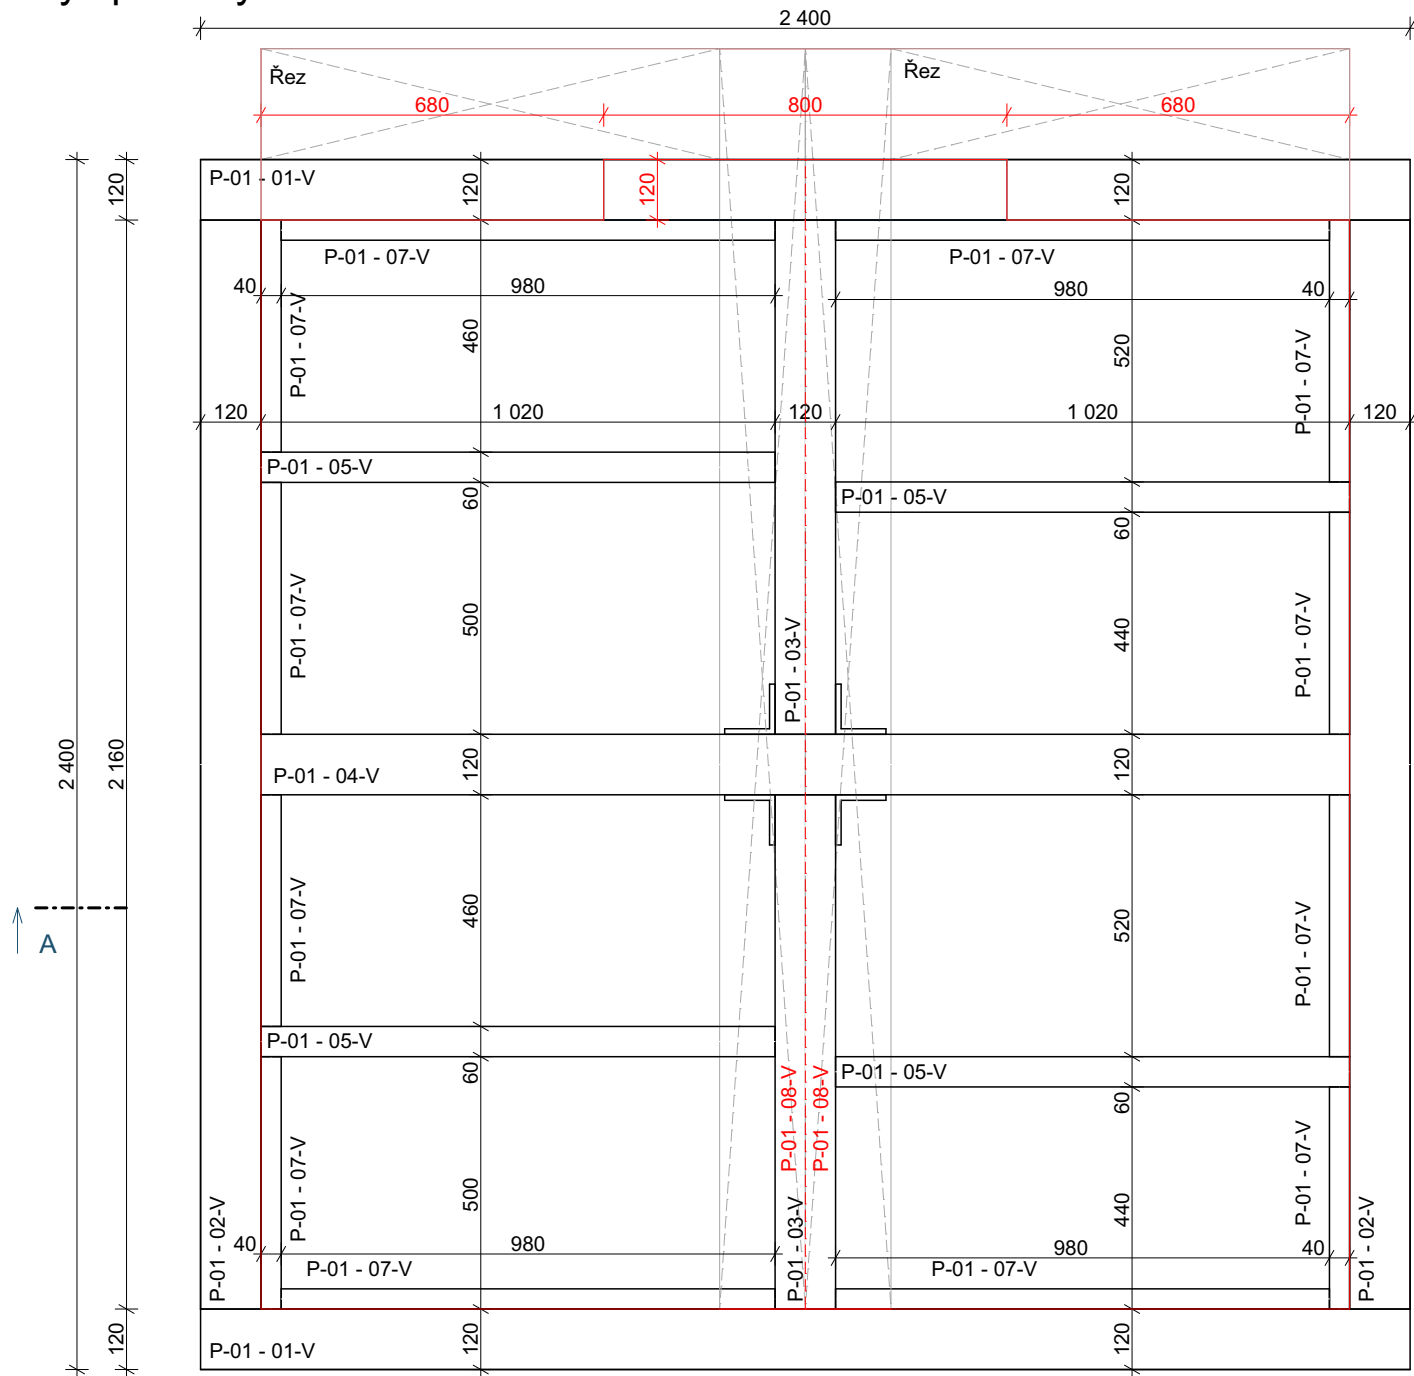

3D pohled

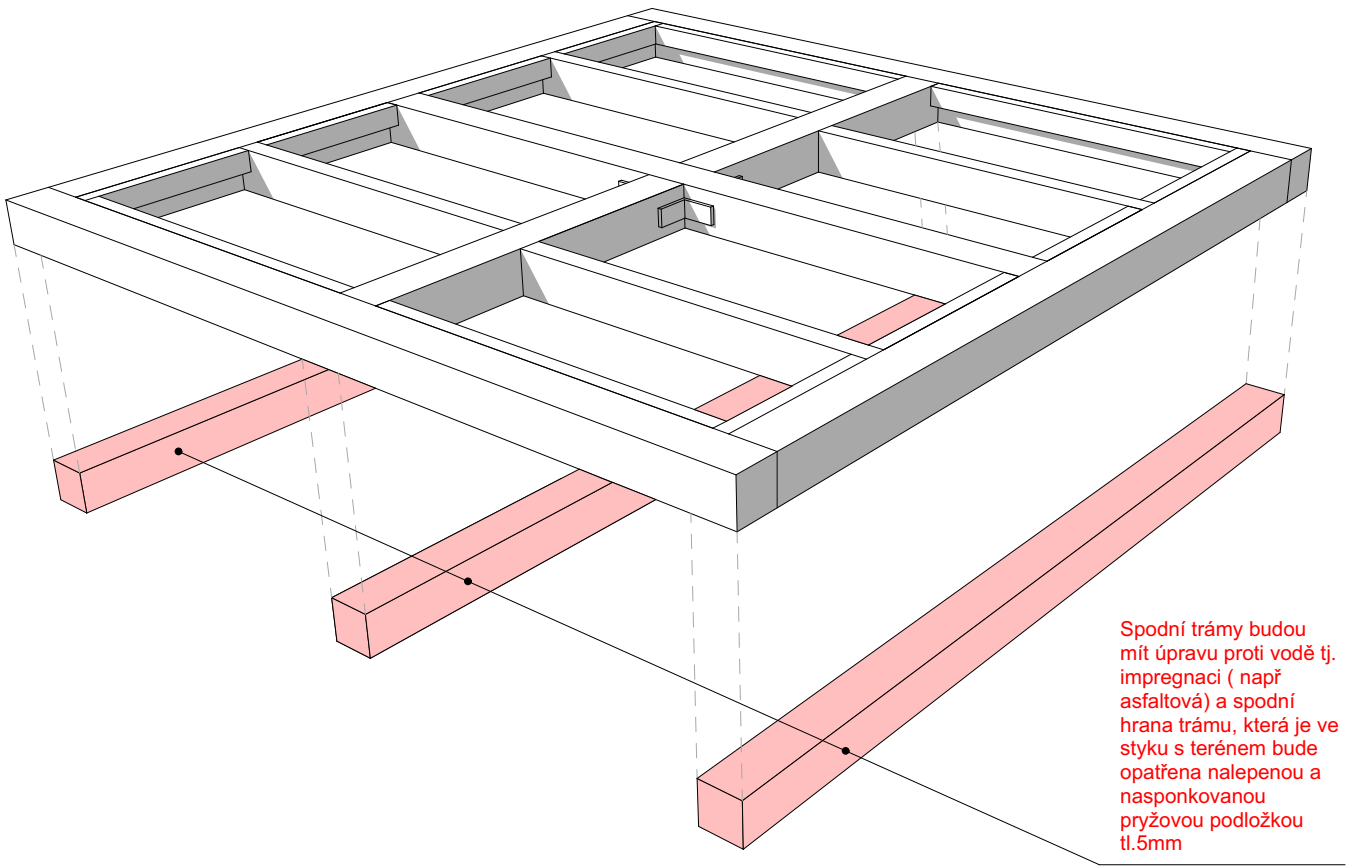


Jméno prvku	Rozměr prvku (mm)	Délka prvku (mm)	Počet ks
P-01 - 01-V	120/120	2 400	2
P-01 - 02-V	120/120	2 160	2
P-01 - 03-V	120/120	1 020	2
P-01 - 04-V	120/120	2 160	1
P-01 - 05-V	120/60	2 160	4
P-01 - 06-V	120/120	2 400	3
P-01 - 07-V	60/40	*	12
P-01 - 08-V	1250/2500 tl.18mm	—	2

(protiskluzová překližka)


* přesné délky doměřit při výstavbě

ŘEZ A-A

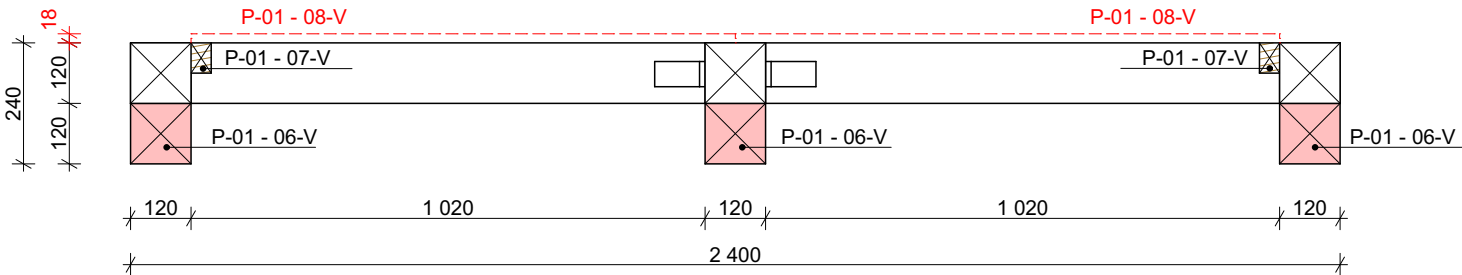

Poznámka:
Všechny pohledy jsou ze strany exteriéru.
Veškeré opláštění provádět až po smontování celého domku.

Dokumentace je majetkem autora. Výkres či jeho část může být kopírovaná nebo jiným způsobem rozšiřovaná pouze po předchozím souhlasu autora.
Zákon č. 121/2000 Sb. Zákon o právu autorském, o právech souvisejících s právem autorským a o změně některých zákonů (autorský zákon)

Zodpovědný projektant:	Název akce:	Formát:	
Ing. Adam Kašing	Dřevěný prodejní domek Krnov	A3	
Vypracoval:	Lokalita:	Měřítko:	03/2023
Ing. Adam Kašing	Krnov	1:15	
Kontroloval:	Katastrální území, parc. č.:	Číslo výkresu:	Paré č.
Ing. Adam Kašing	— parc.č. —	06	
Investor:	Obsah:	Stupeň:	DD
Město Krnov	P-01		