


PŮDORYS 1.PP

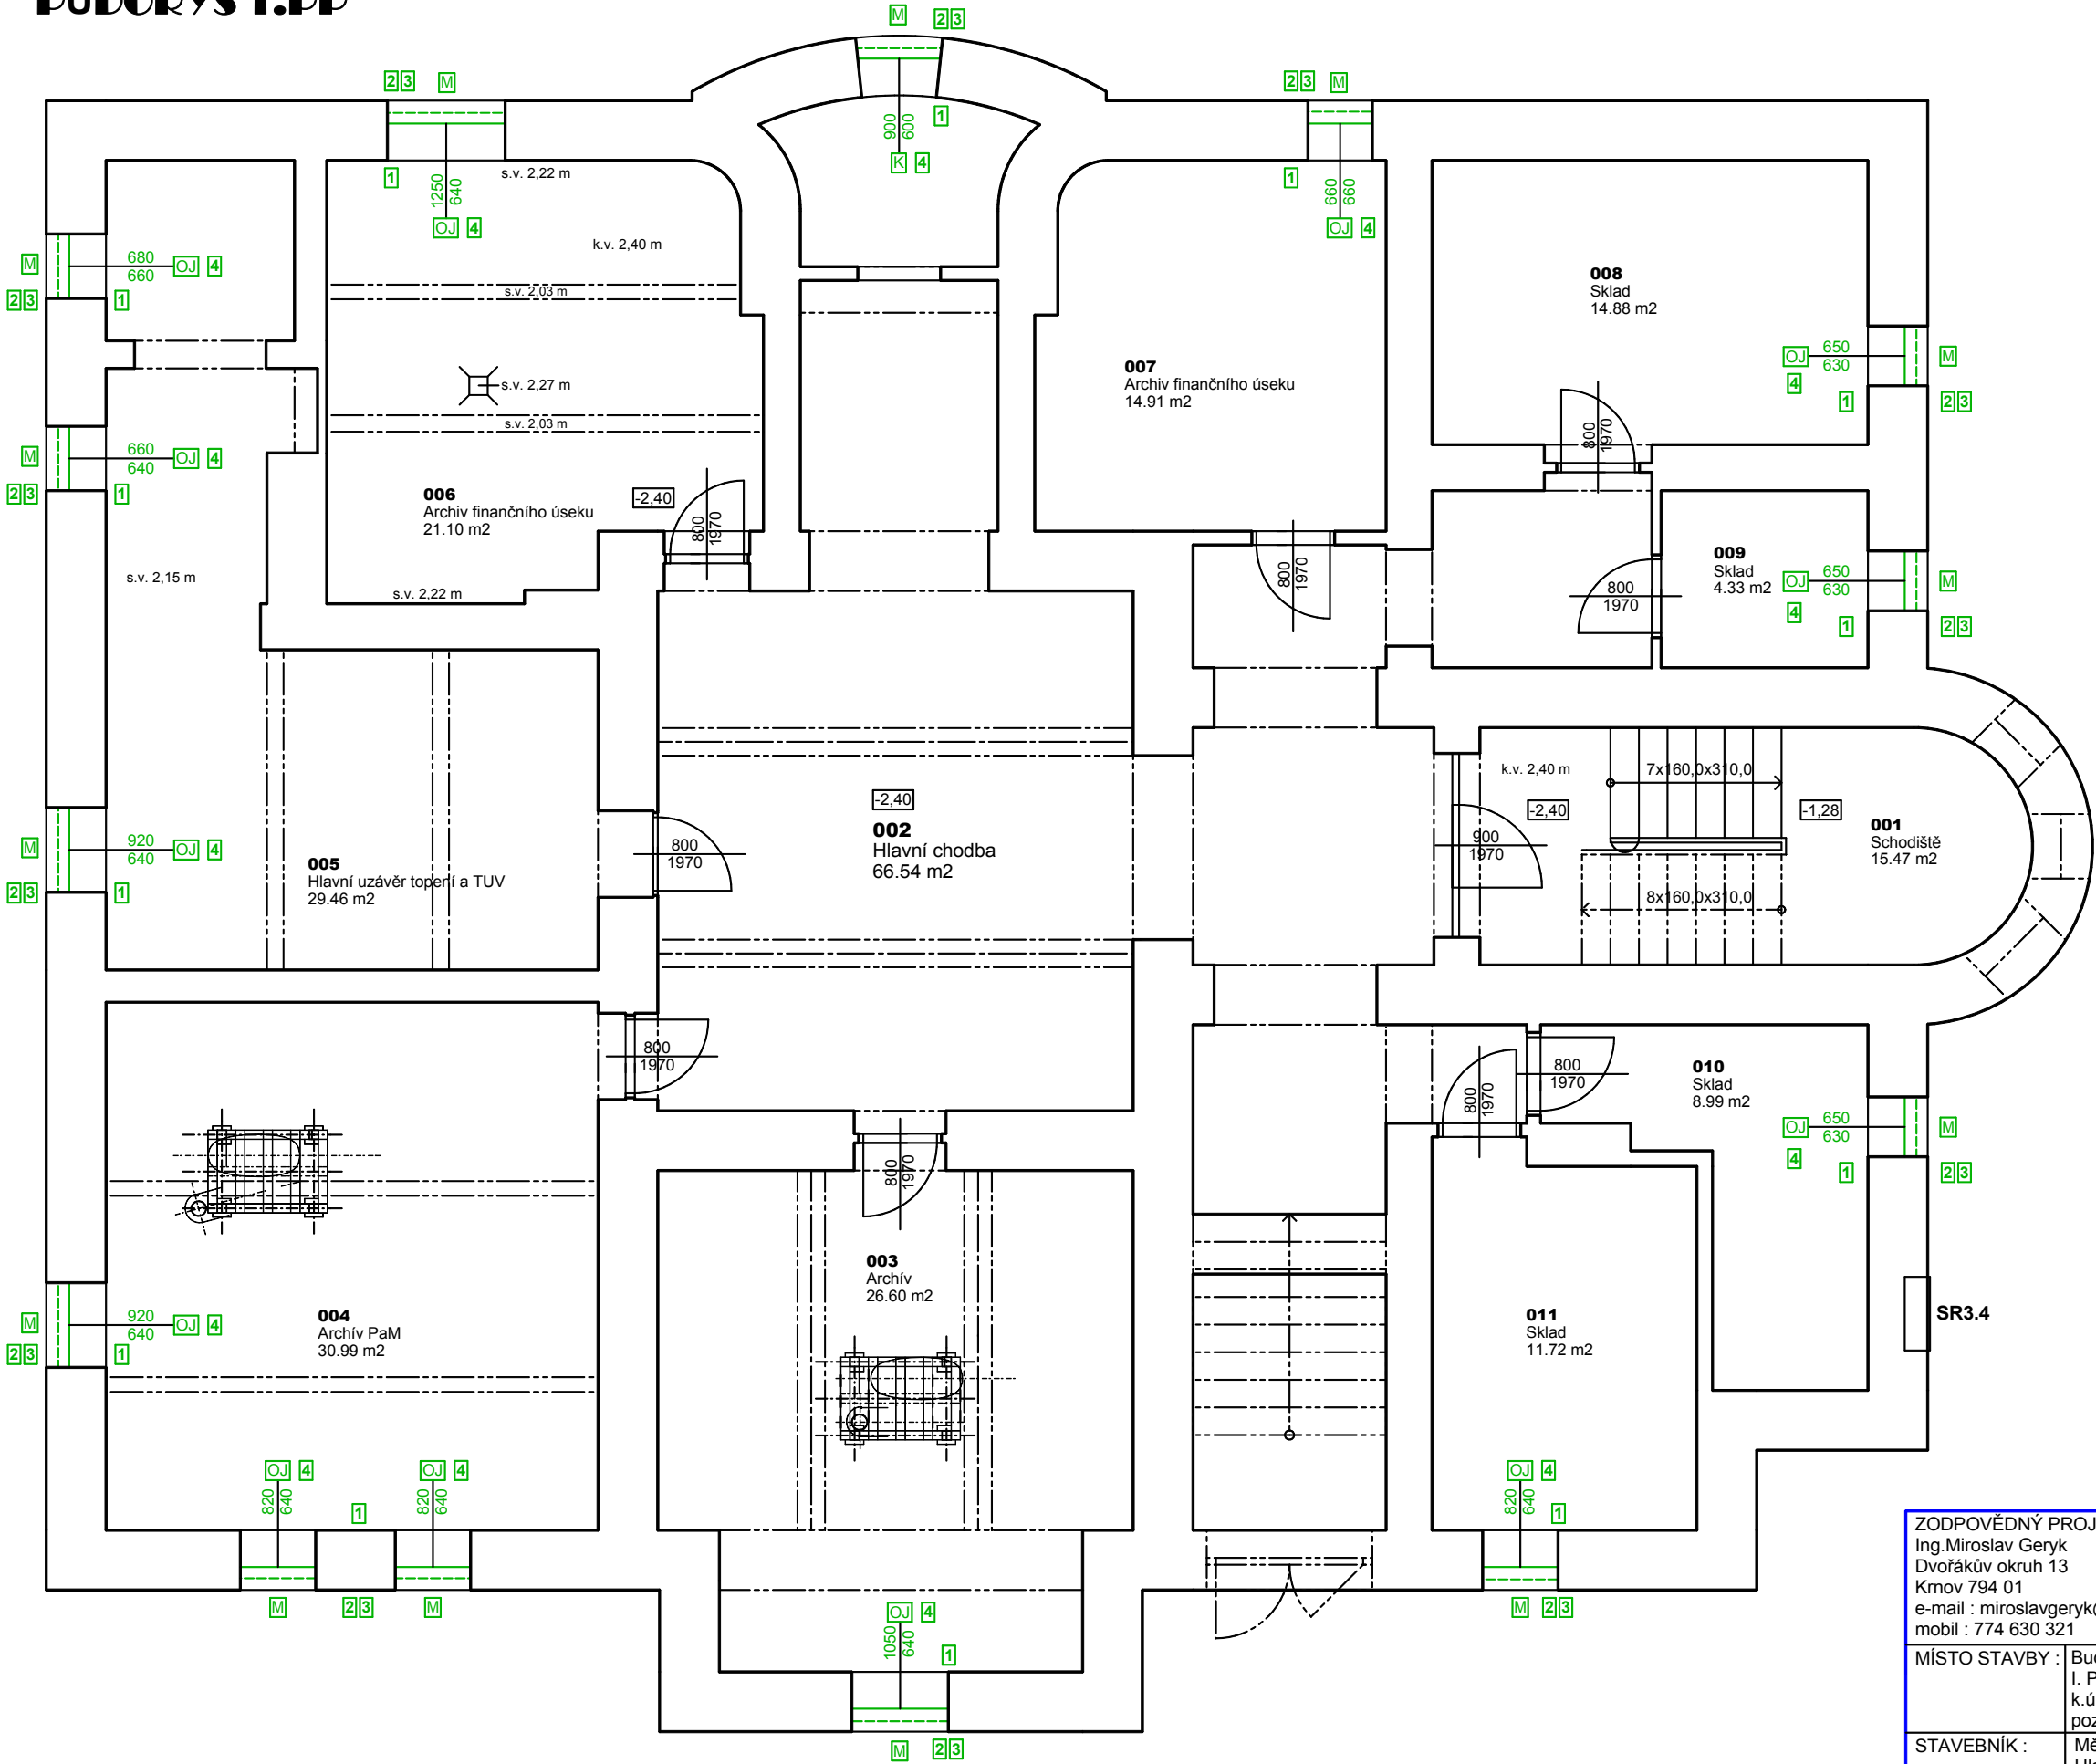

LEGENDA MÍSTNOSTÍ

ČÍSLO	NÁZEV MÍSTNOSTI	PLOCHA
001	Schodiště	15.47
002	Hlavní chodba	66.54
003	Archiv	26.60
004	Archiv PaM	30.99
005	Hlavní uzávěr topení a TUV	29.46
006	Archiv finančního úseku	21.10
007	Archiv finančního úseku	14.91
008	Sklad	14.88
009	Sklad	4.33
010	Sklad	8.99
011	Sklad	11.72

PLOCHA MÍSTNOSTÍ CELKEM: 244.99 m2

LEGENDA MATERIÁLŮ A HMOT

- STÁVAJÍCÍ KONSTRUKCE
- BOURANÉ KONSTRUKCE NEBO JEJICH ČÁSTI
- OKENNÍ MŘÍŽE
- STÁVAJÍCÍ DŘEVĚNÁ JEDNODUCHÁ OKNA

BOURACÍ PRÁCE A DEMONTÁŽE

- 1 OTLUČENÍ POŠKOZENÝCH OMÍTEK VNITŘNÍHO OSTĚNÍ
- 2 OTLUČENÍ POŠKOZENÝCH OMÍTEK VNĚJŠÍHO OSTĚNÍ
- 3 DEMONTÁŽ OKENNÍ MŘÍŽE A MŘÍŽE PROTI HMYZU
- 4 DEMONTÁŽ OKNA VČETNĚ RÁMU
- 5 DEMONTÁŽ DVEŘÍ VČETNĚ RÁMU



ZODPOVĚDNÝ PROJEKTANT : Ing.Miroslav Geryk Dvořákův okruh 13 Krnov 794 01 e-mail : miroslavgeryk@seznam.cz mobil : 774 630 321		VYPRACOVAL : Ing.Jiří Géryk Školská čtvrť 1388 Frenštát pod Radhoštěm 744 01 e-mail : jgeryk@seznam.cz mobil : 775 630 321		<div>MG&JG <small>Ing. Miroslav Geryk & Ing. Jiří Géryk</small></div> <div>Inženýrská a projekční činnost, technický dozor, koordinátor BOZP</div>	
MÍSTO STAVBY :		Budova G Sdruženého zdravotnické zařízení Krnov I. P. Pavlova č. p. 552 , 794 01 Krnov k.ú. Krnov - Horní Předměstí pozemek par. č. 1855		DATUM : JEDNOTKY : FORMÁT : MĚŘÍTKO : STUPEŇ PD :	
STAVEBNÍK :		Město Krnov Hlavní náměstí 96/1 794 01 Krnov		05/2024 mm 2A4 1:75 DPS	
STAVBA :		SZZ KRNOV, výměna oken u vily			
VÝKRES :		PŮDORYS 1.PP - SOUČASNÝ STAV + BOURÁNÍ		Č. VÝKRESU D.1.1.1	