


PŮDORYS 1.NP

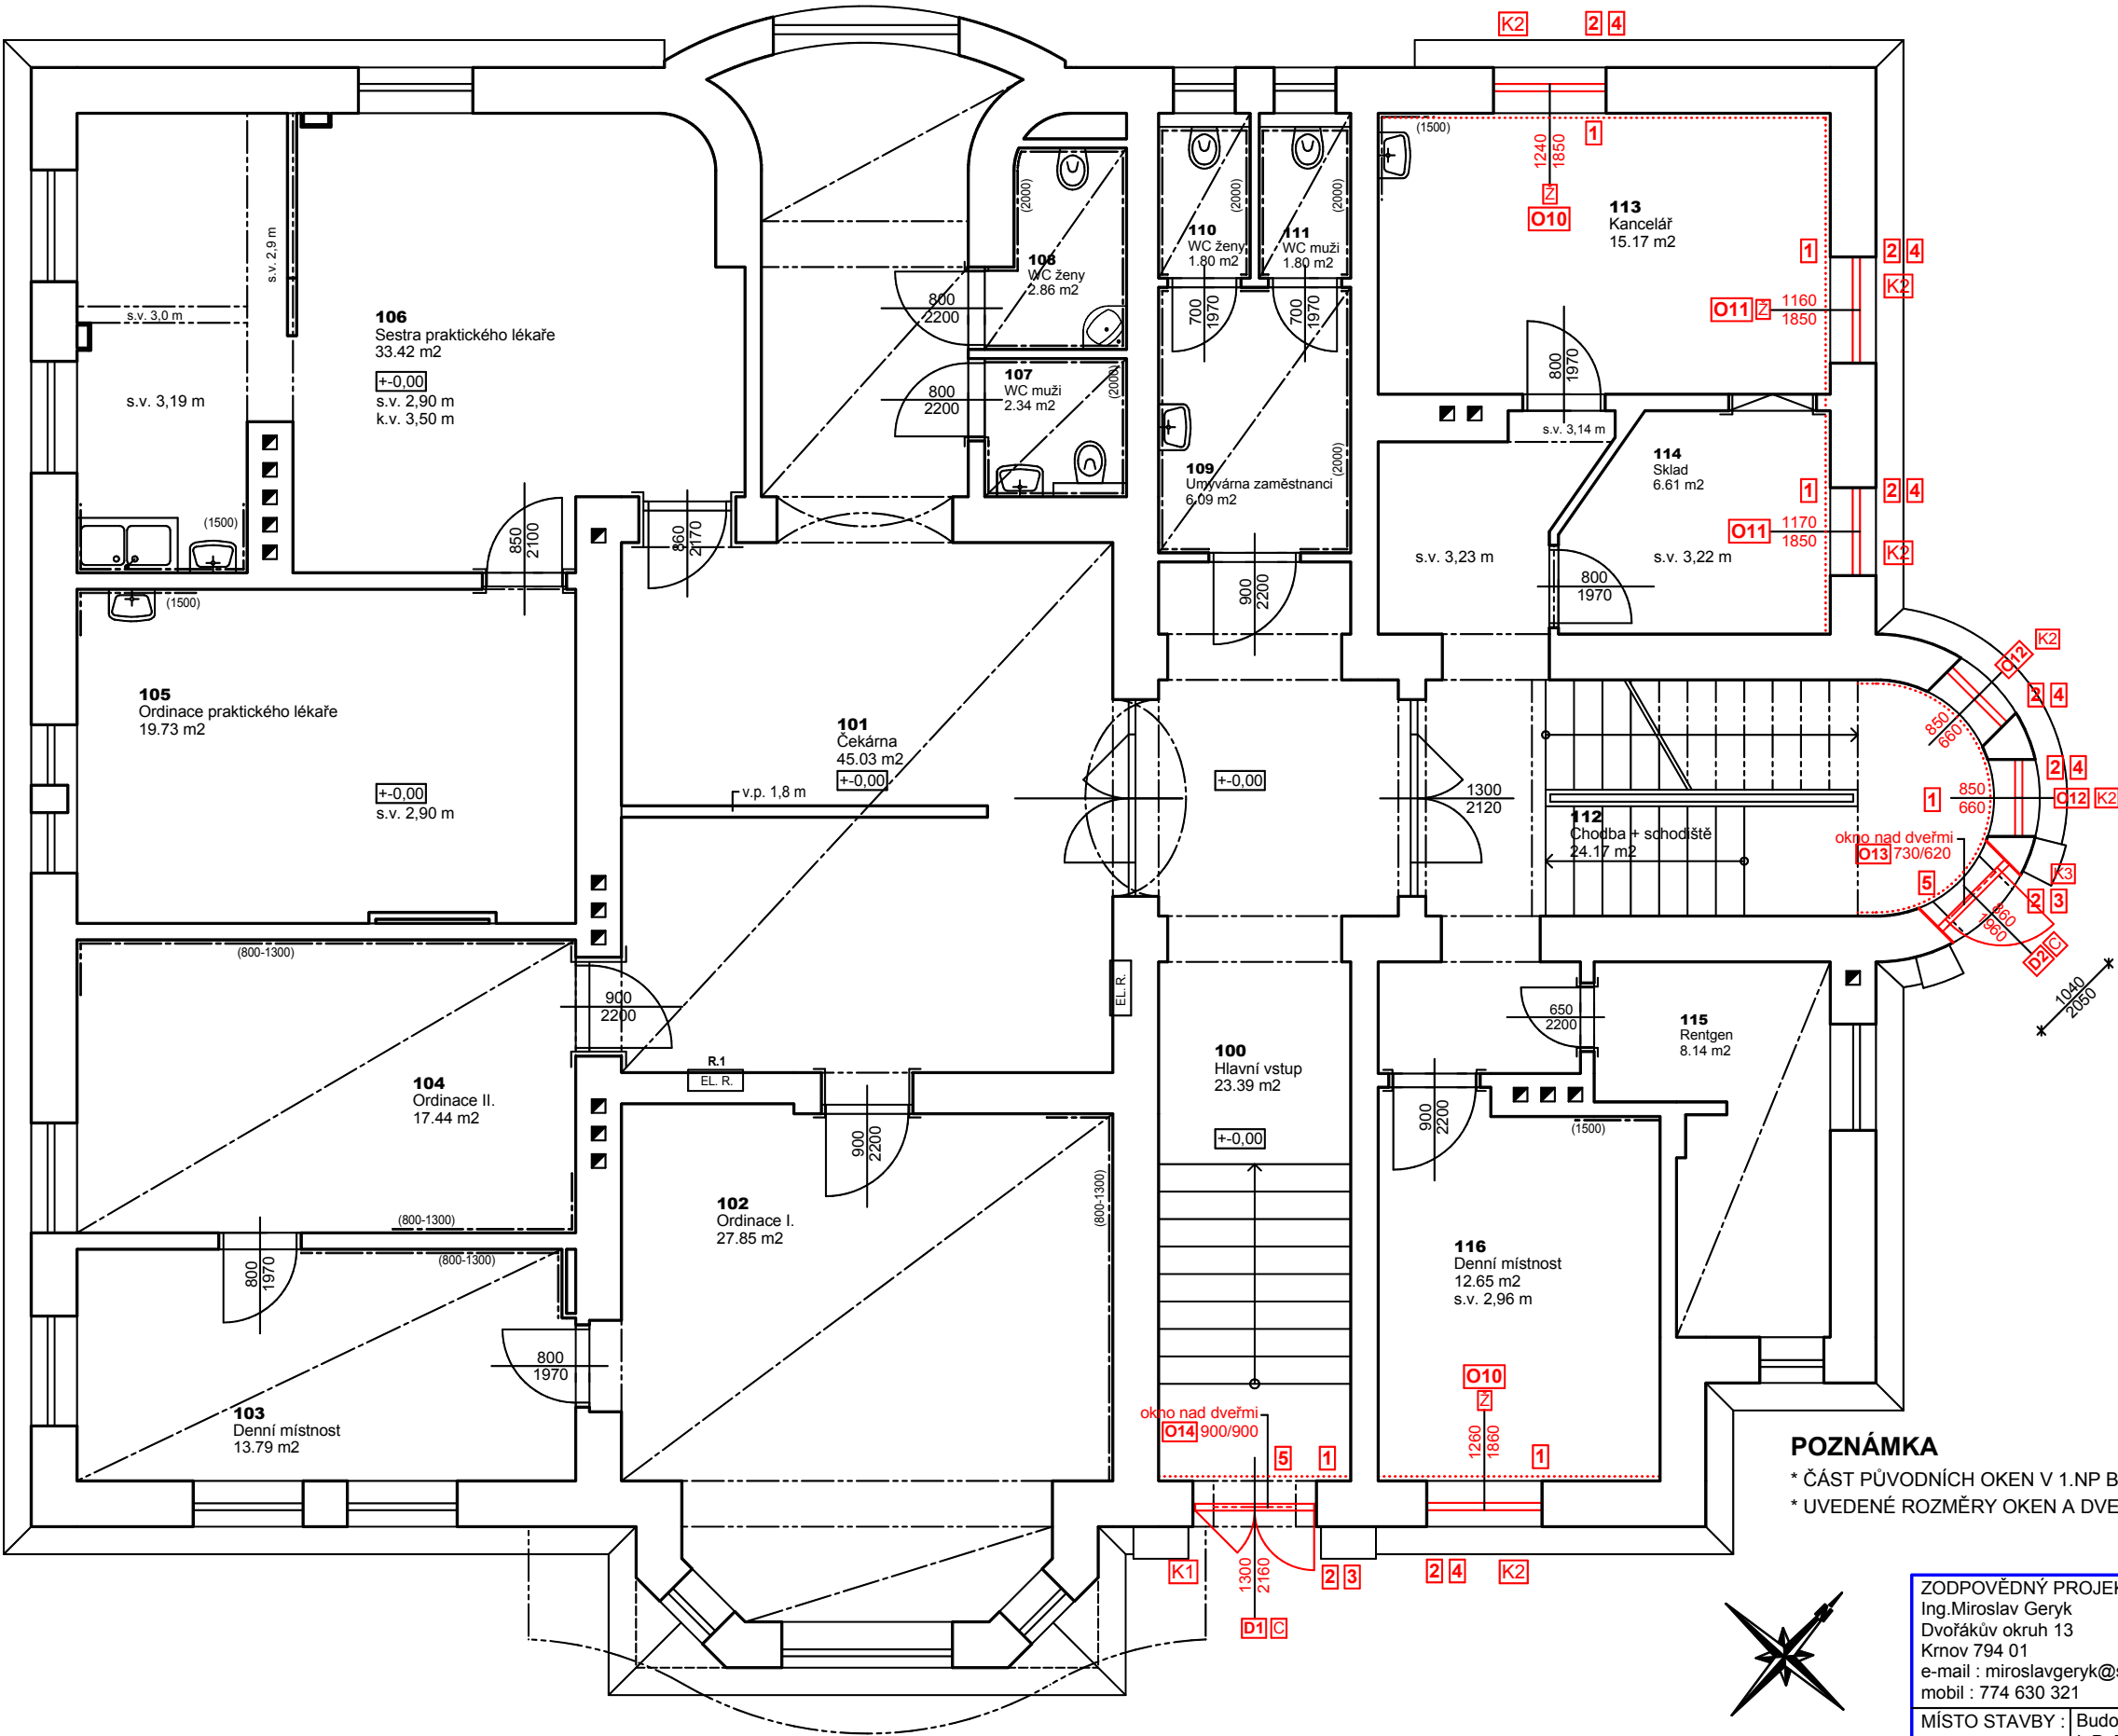

LEGENDA MÍSTNOSTÍ

| ČÍSLO | NÁZEV MÍSTNOSTI             | PLOCHA |
|-------|-----------------------------|--------|
| 100   | Hlavní vstup                | 23.51  |
| 101   | Čekárna                     | 45.03  |
| 102   | Ordinace I.                 | 27.85  |
| 103   | Denní místnost              | 13.79  |
| 104   | Ordinace II.                | 17.44  |
| 105   | Ordinace praktického lékaře | 19.73  |
| 106   | Sestra praktického lékaře   | 33.42  |
| 107   | WC muži                     | 2.34   |
| 108   | WC ženy                     | 2.86   |
| 109   | Umývárna zaměstnanci        | 6.09   |
| 110   | WC ženy                     | 1.80   |
| 111   | WC muži                     | 1.80   |
| 112   | Chodba + schodiště          | 24.17  |
| 113   | Kancelář                    | 15.17  |
| 114   | Sklad                       | 6.61   |
| 115   | Rentgen                     | 8.14   |
| 116   | Denní místnost              | 12.65  |

PLOCHA MÍSTNOSTÍ CELKEM: 262.41 m2

LEGENDA MATERIÁLŮ A HMOT

- STÁVAJÍCÍ KONSTRUKCE
- SÁDKOKARTONOVÉ KONSTRUKCE
- NOVÉ KONSTRUKCE
- OPRAVA OMÍTEK, MALBA
- INTERIÉROVÁ ŽALUZIE
- SAMOZAVÍRAČ DVEŘÍ

NOVÉ VÝPLNĚ OTVORŮ

- O10 OKNO DŘEVĚNÉ 4KŘÍDLOVÉ 1250/1850 mm
- O11 OKNO DŘEVĚNÉ 4KŘÍDLOVÉ 1150/1850 mm
- O12 OKNO DŘEVĚNÉ 1KŘÍDLOVÉ 850/650 mm
- O13 OKNO DŘEVĚNÉ 1KŘÍDLOVÉ 730/620 mm
- O14 OKNO DŘEVĚNÉ 1KŘÍDLOVÉ 900/900 mm
- D1 DVEŘE DŘEVĚNÉ 2KŘÍDLOVÉ V RÁMU 1350/2160 mm
- D2 DVEŘE DŘEVĚNÉ 1KŘÍDLOVÉ V RÁMU 1040/2050 mm

STAVEBNÍ ÚPRAVY

- 1 LOKÁLNÍ OPRAVY VNITŘNÍHO OSTĚNÍ
- 2 LOKÁLNÍ OPRAVY VNĚJŠÍHO OSTĚNÍ
- 3 VENKOVNÍ PARAPET
- 4 VENKOVNÍ PARAPET - PŘEKRYTÍ STÁVAJÍCÍ ŘÍMSY
- 5 OPRAVA PRAHU DVEŘÍ

K1-K5 KLEMPÍŘSKÉ PRVKY

POZNÁMKA

- \* ČÁST PŮVODNÍCH OKEN V 1.NP BYLA VYMĚNĚNA ZA DŘEVĚNÁ S TERMOIZOLAČNÍM ZASKLENÍM
- \* UVEDENÉ ROZMĚRY OKEN A DVEŘÍ JSOU Z INTERIÉRU

|   |   |  |   |
|---|---|--|---|
| ZODPOVĚDNÝ PROJEKTANT :<br>Ing.Miroslav Geryk<br>Dvofákův okruh 13<br>Krnov 794 01<br>e-mail : miroslavgeryk@seznam.cz<br>mobil : 775 630 321 | VYPRACOVAL :<br>Ing.Jiří Géryk<br>Školská čtvrť 1388<br>Frenštát pod Radhoštěm 744 01<br>e-mail : jgeryk@seznam.cz<br>mobil : 775 630 321         | <b>MC&amp;JG</b><br><small>Ing. Miroslav Geryk a Ing. Jiří Géryk</small><br><b>Inženýrská a projekční<br/>činnost, technický dozor,<br/>koordinátor BOPZ</b> |   |
| MÍSTO STAVBY :  | Budova G Sdruženého zdravotnické zařízení Krnov<br>I. P. Pavlova č. p. 552 , 794 01 Krnov<br>k.ú. Krnov - Horní Předměstí<br>pozemek par. č. 1855 |  | DATUM :<br>JEDNOTKY :<br>FORMÁT :<br>MĚŘÍTKO :<br>STUPEŇ PD : |
| STAVEBNÍK :   | Město Krnov<br>Hlavní náměstí 96/1<br>794 01 Krnov  |  | 05/2024<br>mm<br>2A4<br>1:75<br>DPS                           |
| STAVBA :  | <b>SZZ KRNOV, výměna oken u vily</b>  |  |   |
| VÝKRES :  | <b>PŮDORYS 1.NP - STAVEBNÍ ÚPRAVY</b>   |  | Č. VÝKRESU<br><b>D.1.16</b>                                   |