


PŮDORYS 3.NP - SCHÉMA

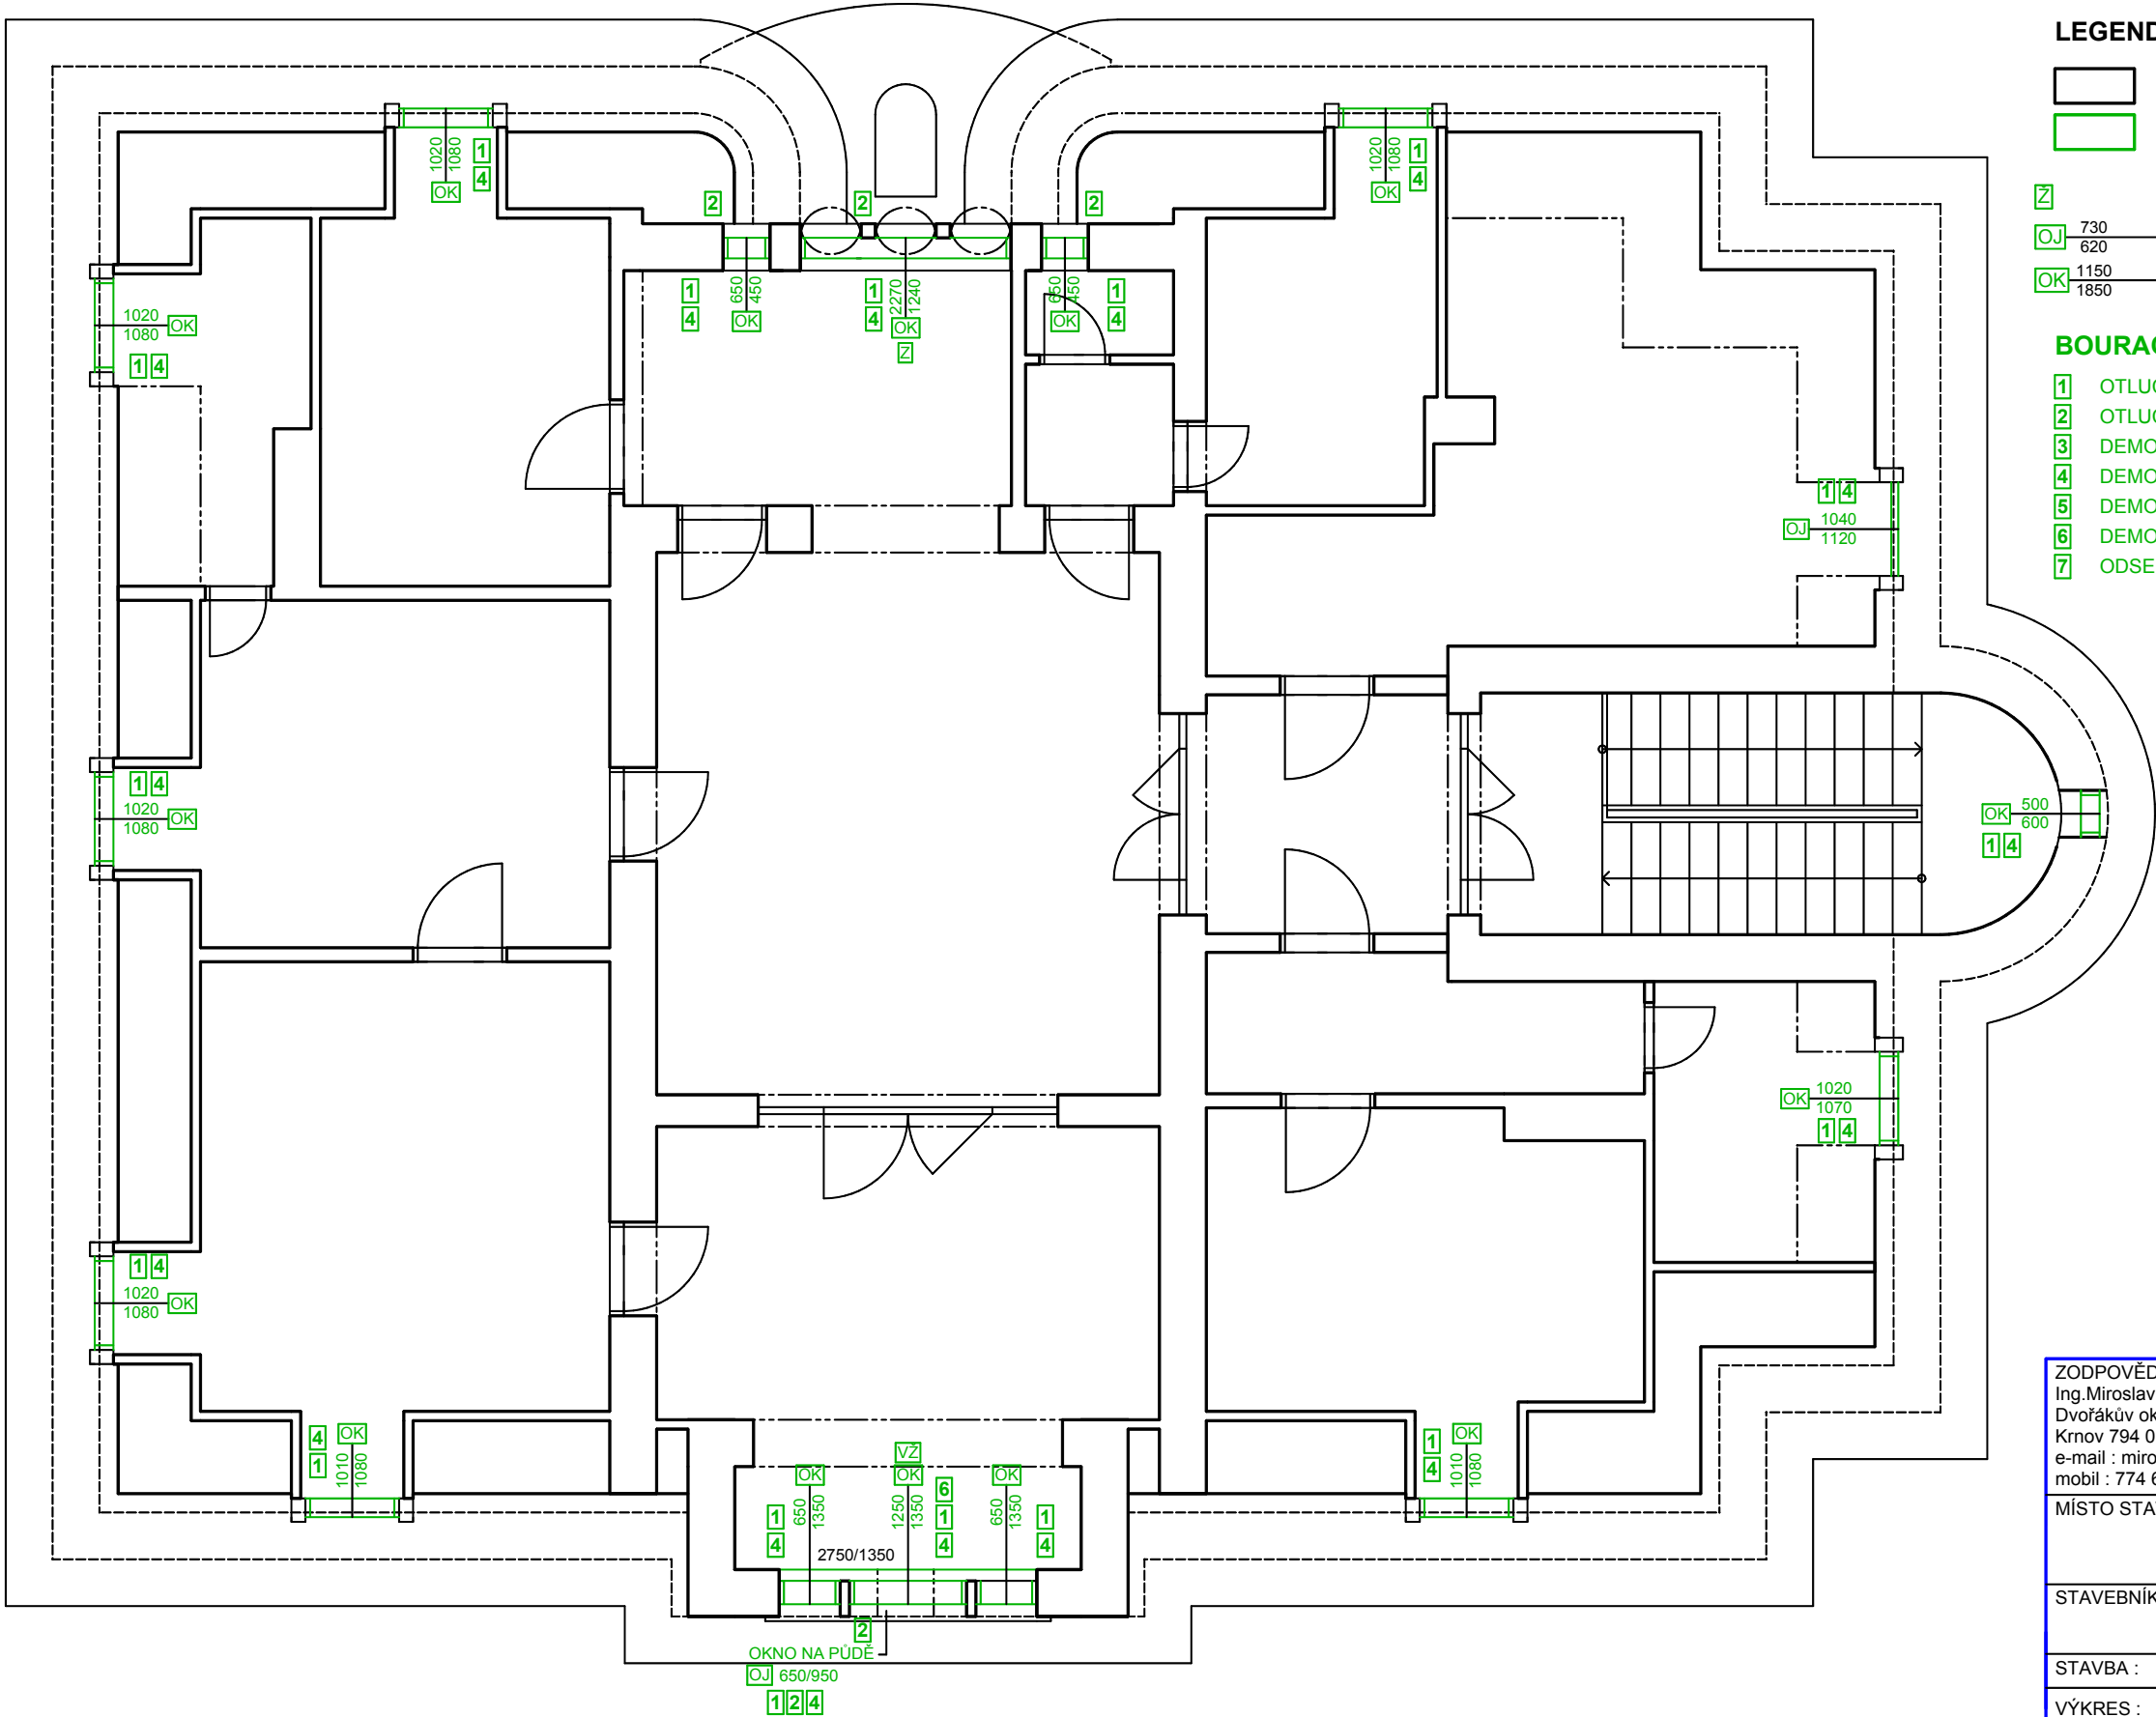

LEGENDA MATERIÁLŮ A HMOT

- STÁVAJÍCÍ KONSTRUKCE
- BOURANÉ KONSTRUKCE NEBO JEJICH ČÁSTI
- INTERIÉROVÁ ŽALUZIE
- STÁVAJÍCÍ DŘEVĚNÁ JEDNODUCHÁ OKNA
- STÁVAJÍCÍ DŘEVĚNÁ KASTLOVÁ OKNA

BOURACÍ PRÁCE A DEMONTÁŽE

- OTLUČENÍ POŠKOZENÝCH OMÍTEK VNITŘNÍHO OSTĚNÍ
- OTLUČENÍ POŠKOZENÝCH OMÍTEK VNĚJŠÍHO OSTĚNÍ
- DEMONTÁŽ OKENNÍ MŘÍŽE
- DEMONTÁŽ OKNA VČETNĚ RÁMU A VNITŘNÍHO PARAPETU
- DEMONTÁŽ DVEŘÍ VČETNĚ RÁMU
- DEMONTÁŽ INTERIÉROVÝCH ŽALUZII, ROLET, AD.
- ODSEKÁNÍ KERAMICKÉHO PARAPETU

ZODPOVĚDNÝ PROJEKTANT : Ing.Miroslav Geryk Dvořákův okruh 13 Krnov 794 01 e-mail : miroslavgeryk@seznam.cz mobil : 774 630 321		VYPRACOVAL : Ing.Jiří Geryk Školská čtvrť 1388 Frenštát pod Radhoštěm 744 01 e-mail : jgeryk@seznam.cz mobil : 775 630 321		<div><b>MG&amp;JC</b> <small>Ing. Miroslav Geryk &amp; Ing. Jiří Geryk</small></div> <div><b>Inženýrská a projekční činnost, technický dozor, koordinátor BOZP</b></div>	
MÍSTO STAVBY :		Budova G Sdruženého zdravotnické zařízení Krnov I. P. Pavlova č. p. 552 , 794 01 Krnov k.ú. Krnov - Horní Předměstí pozemek par. č. 1855		DATUM : JEDNOTKY : FORMÁT : MĚŘITKO : STUPEŇ PD :	
STAVEBNÍK :		Město Krnov Hlavní náměstí 96/1 794 01 Krnov		05/2024 mm 2A4 1:75 DPS	
STAVBA :		<b>SZZ KRNOV, výměna oken u vily</b>			
VÝKRES :		<b>PŮDORYS 3.NP – SOUČASNÝ STAV + BOURÁNÍ</b>		Č. VÝKRESU <b>D.114</b>	