


PŮDORYS 2.NP

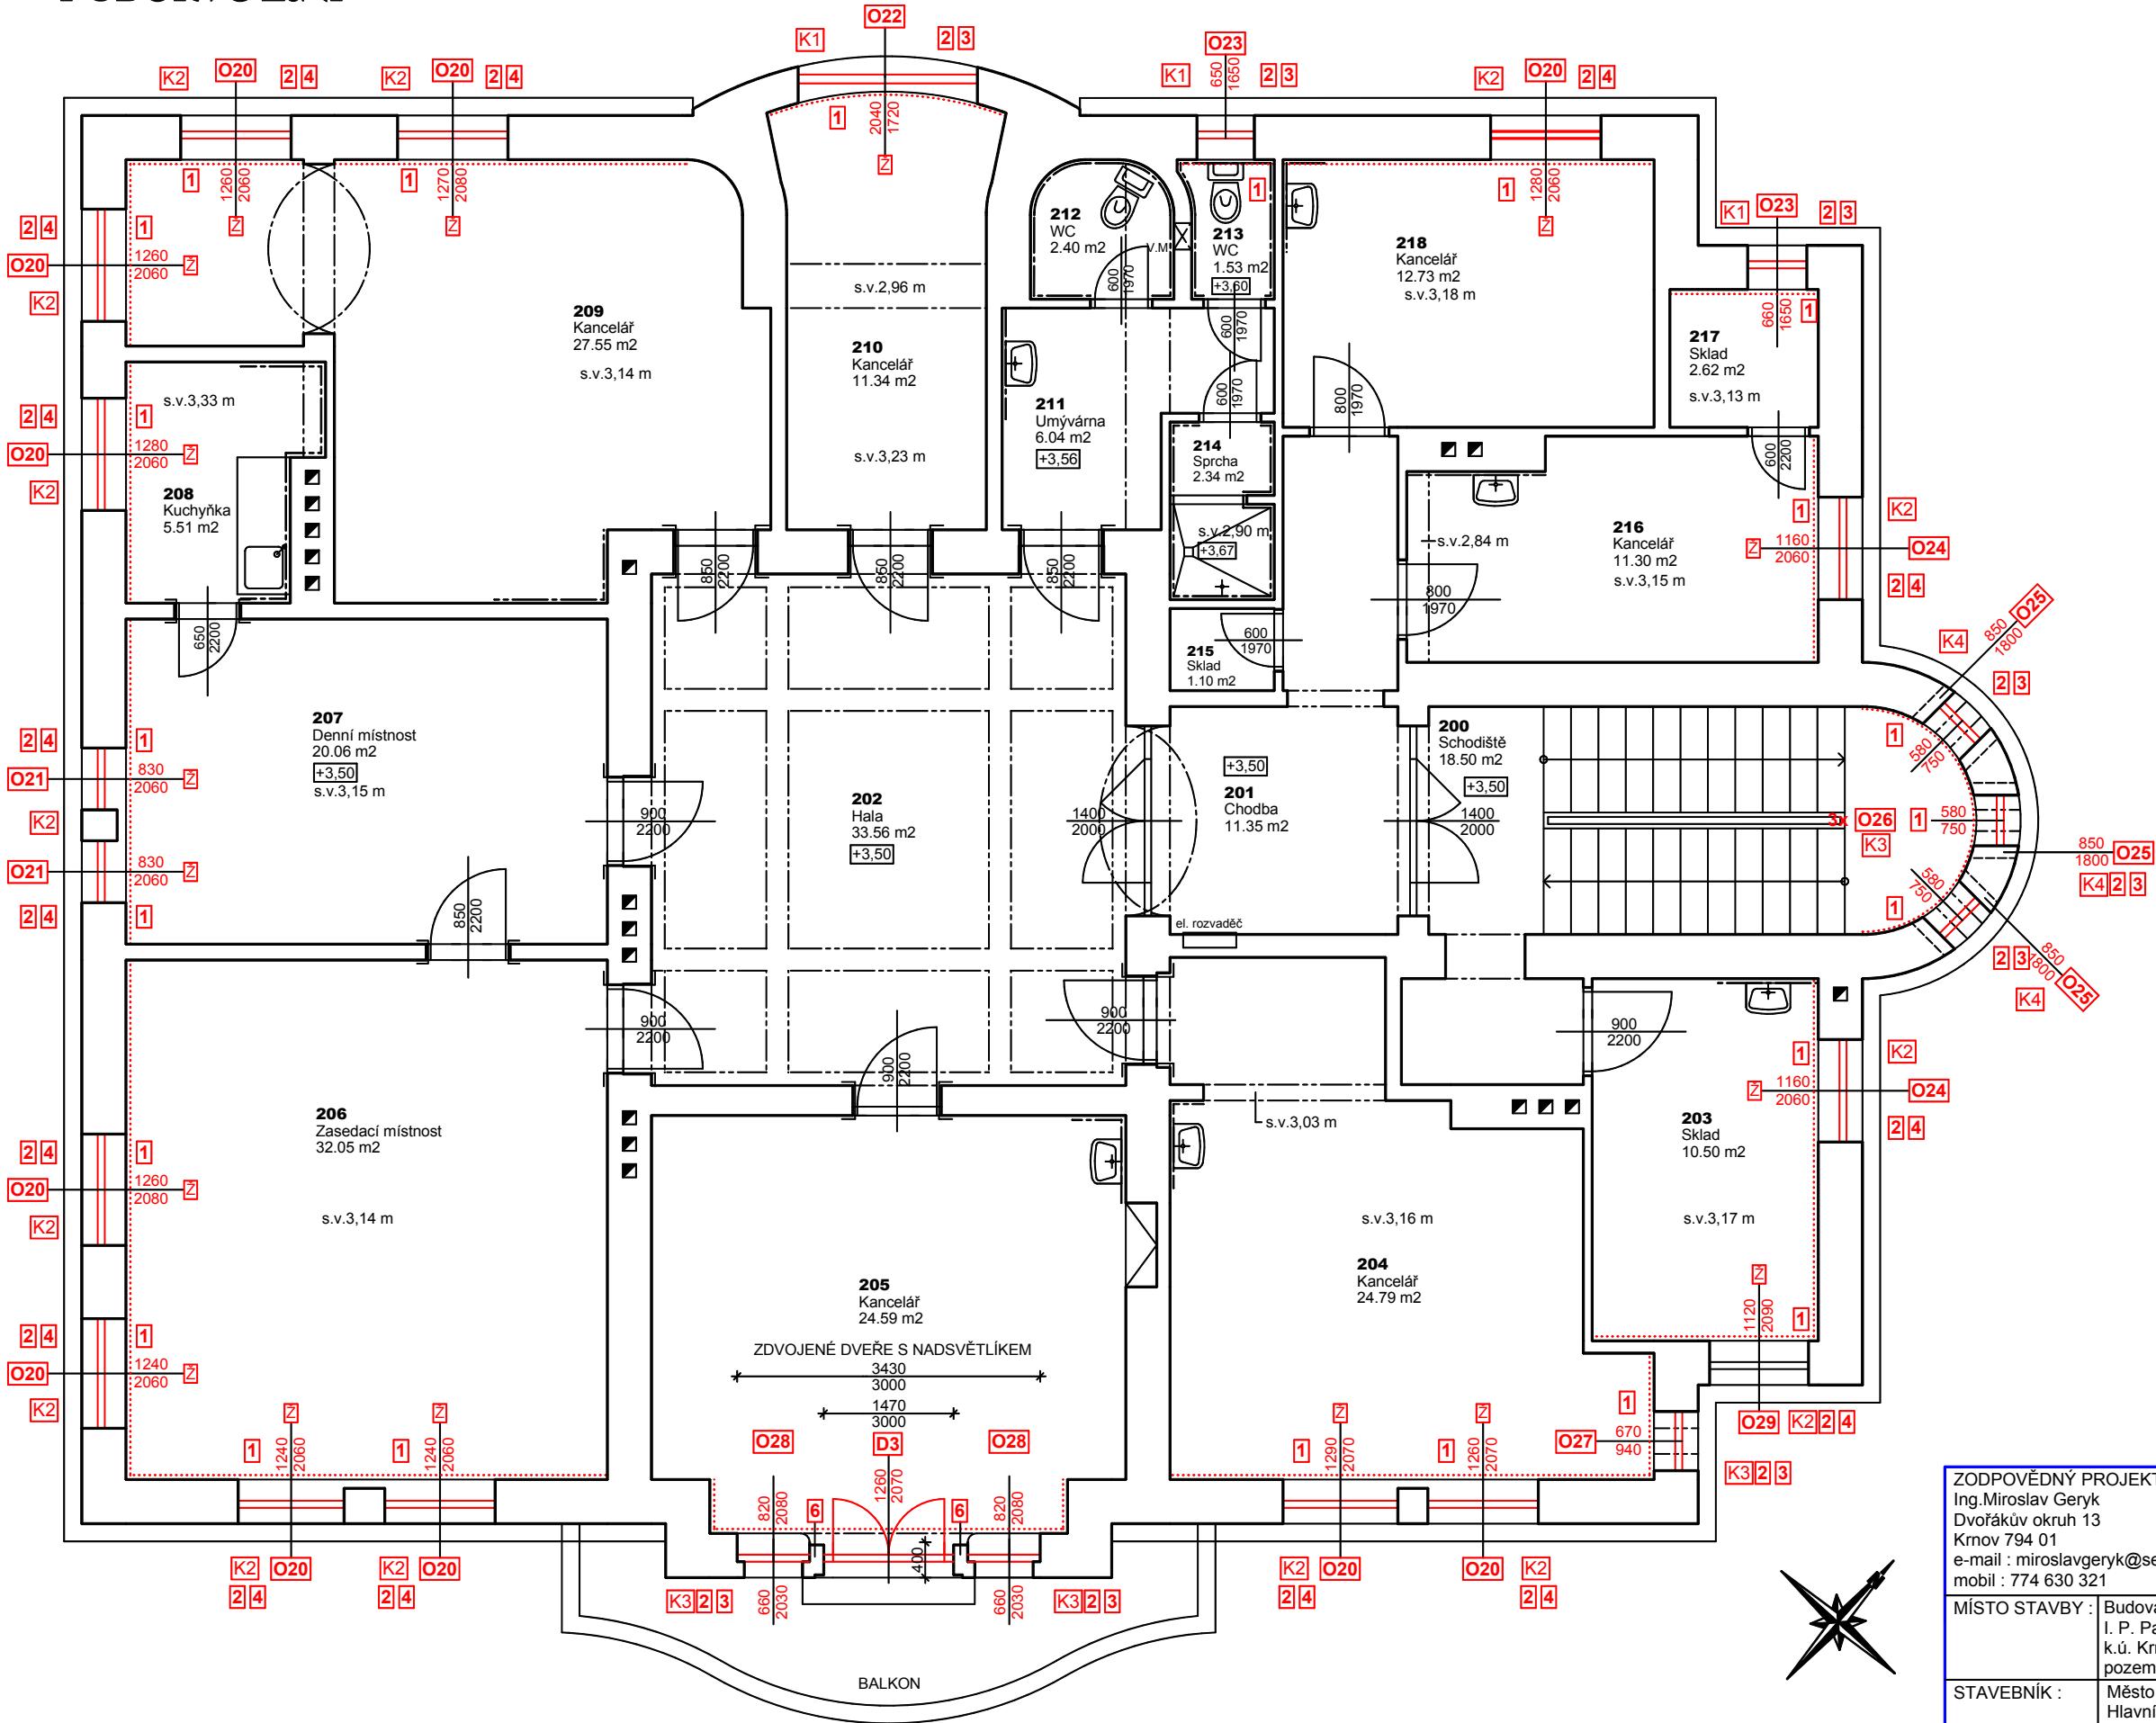

LEGENDA MÍSTNOSTÍ

ČÍSLO	NÁZEV MÍSTNOSTI	PLOCHA
200	Schodiště	18.50
201	Chodba	11.35
202	Hala	33.56
203	Sklad	10.50
204	Kancelář	24.79
205	Kancelář	24.59
206	Zasedací místnost	32.05
207	Denní místnost	20.06
208	Kuchyně	5.51
209	Kancelář	27.55
210	Kancelář	11.34
211	Umývárna	6.04
212	WC	2.40
213	WC	1.53
214	Sprcha	2.34
215	Sklad	1.10
216	Kancelář	11.30
217	Sklad	2.62
218	Kancelář	12.73

PLOCHA MÍSTNOSTÍ CELKEM: 259.86 m²

LEGENDA MATERIÁLŮ A HMOT

	STÁVAJÍCÍ KONSTRUKCE
	NOVÉ KONSTRUKCE
	OPRAVA OMÍTEK, MALBA
	INTERIÉROVÁ ŽALUZIE

NOVÉ VÝPLNĚ OTVORŮ

O20	OKNO DŘEVĚNÉ 4KŘÍDLOVÉ 1250/2060 mm
O21	OKNO DŘEVĚNÉ 2KŘÍDLOVÉ 830/2060 mm
O22	OKNO DŘEVĚNÉ 6KŘÍDLOVÉ 2040/1720 mm
O23	OKNO DŘEVĚNÉ 2KŘÍDLOVÉ 650/1650 mm
O24	OKNO DŘEVĚNÉ 4KŘÍDLOVÉ 1160/2060 mm
O25	OKNO DŘEVĚNÉ 2KŘÍDLOVÉ 850/1800 mm
O26	OKNO DŘEVĚNÉ 1KŘÍDLOVÉ 580/750 mm
O27	OKNO DŘEVĚNÉ 1KŘÍDLOVÉ 670/940 mm
O28	OKNO DŘEVĚNÉ 2KŘÍDLOVÉ 820/2080 mm
O29	OKNO DŘEVĚNÉ 2KŘÍDLOVÉ 1120/2090 mm
D3	DVEŘE DŘEVĚNÉ 2KŘÍDLOVÉ V RÁMU 1470/3000 mm

STAVEBNÍ ÚPRAVY

1	LOKÁLNÍ OPRAVY VNITŘNÍHO OSTĚNÍ
2	LOKÁLNÍ OPRAVY VNĚJŠÍHO OSTĚNÍ
3	VENKOVNÍ PARAPET
4	VENKOVNÍ PARAPET - PŘEKRYTÍ STÁVAJÍCÍ ŘÍMSY
5	OPRAVA PRAHU DVEŘÍ
6	OPRAVA ZDIVA - LOKÁLNÍ DOZDÍVKY
K1-K5	KLEMPÍŘSKÉ PRVKY

ZODPOVĚDNÝ PROJEKTANT : Ing.Miroslav Geryk Dvořákův okruh 13 Krnov 794 01 e-mail : miroslavgeryk@seznam.cz mobil : 774 630 321		VYPRACOVAL : Ing.Jiří Géryk Školská čtvrť 1388 Frenštát pod Radhoštěm 744 01 e-mail : jgeryk@seznam.cz mobil : 775 630 321		<div> Inženýrská a projekční činnost, technický dozor, koordinátor BOZP</div>	
MÍSTO STAVBY :	Budova G Sdruženého zdravotnické zařízení Krnov I. P. Pavlova č. p. 552 , 794 01 Krnov k.ú. Krnov - Horní Předměstí pozemek par. č. 1855			DATUM :	05/2024
STAVEBNÍK :	Město Krnov Hlavní náměstí 96/1 794 01 Krnov			JEDNOTKY :	mm
STAVBA :	SZZ KRNOV, výměna oken u vily			FORMÁT :	2A4
VÝKRES :	PŮDORYS 2.NP - STAVEBNÍ ÚPRAVY			MĚŘÍTKO :	1:75
				STUPEŇ PD :	DPS
				Č. VÝKRESU	D.117