


KOORDINAČNÍ SITUAČNÍ VÝKRES M 1:200

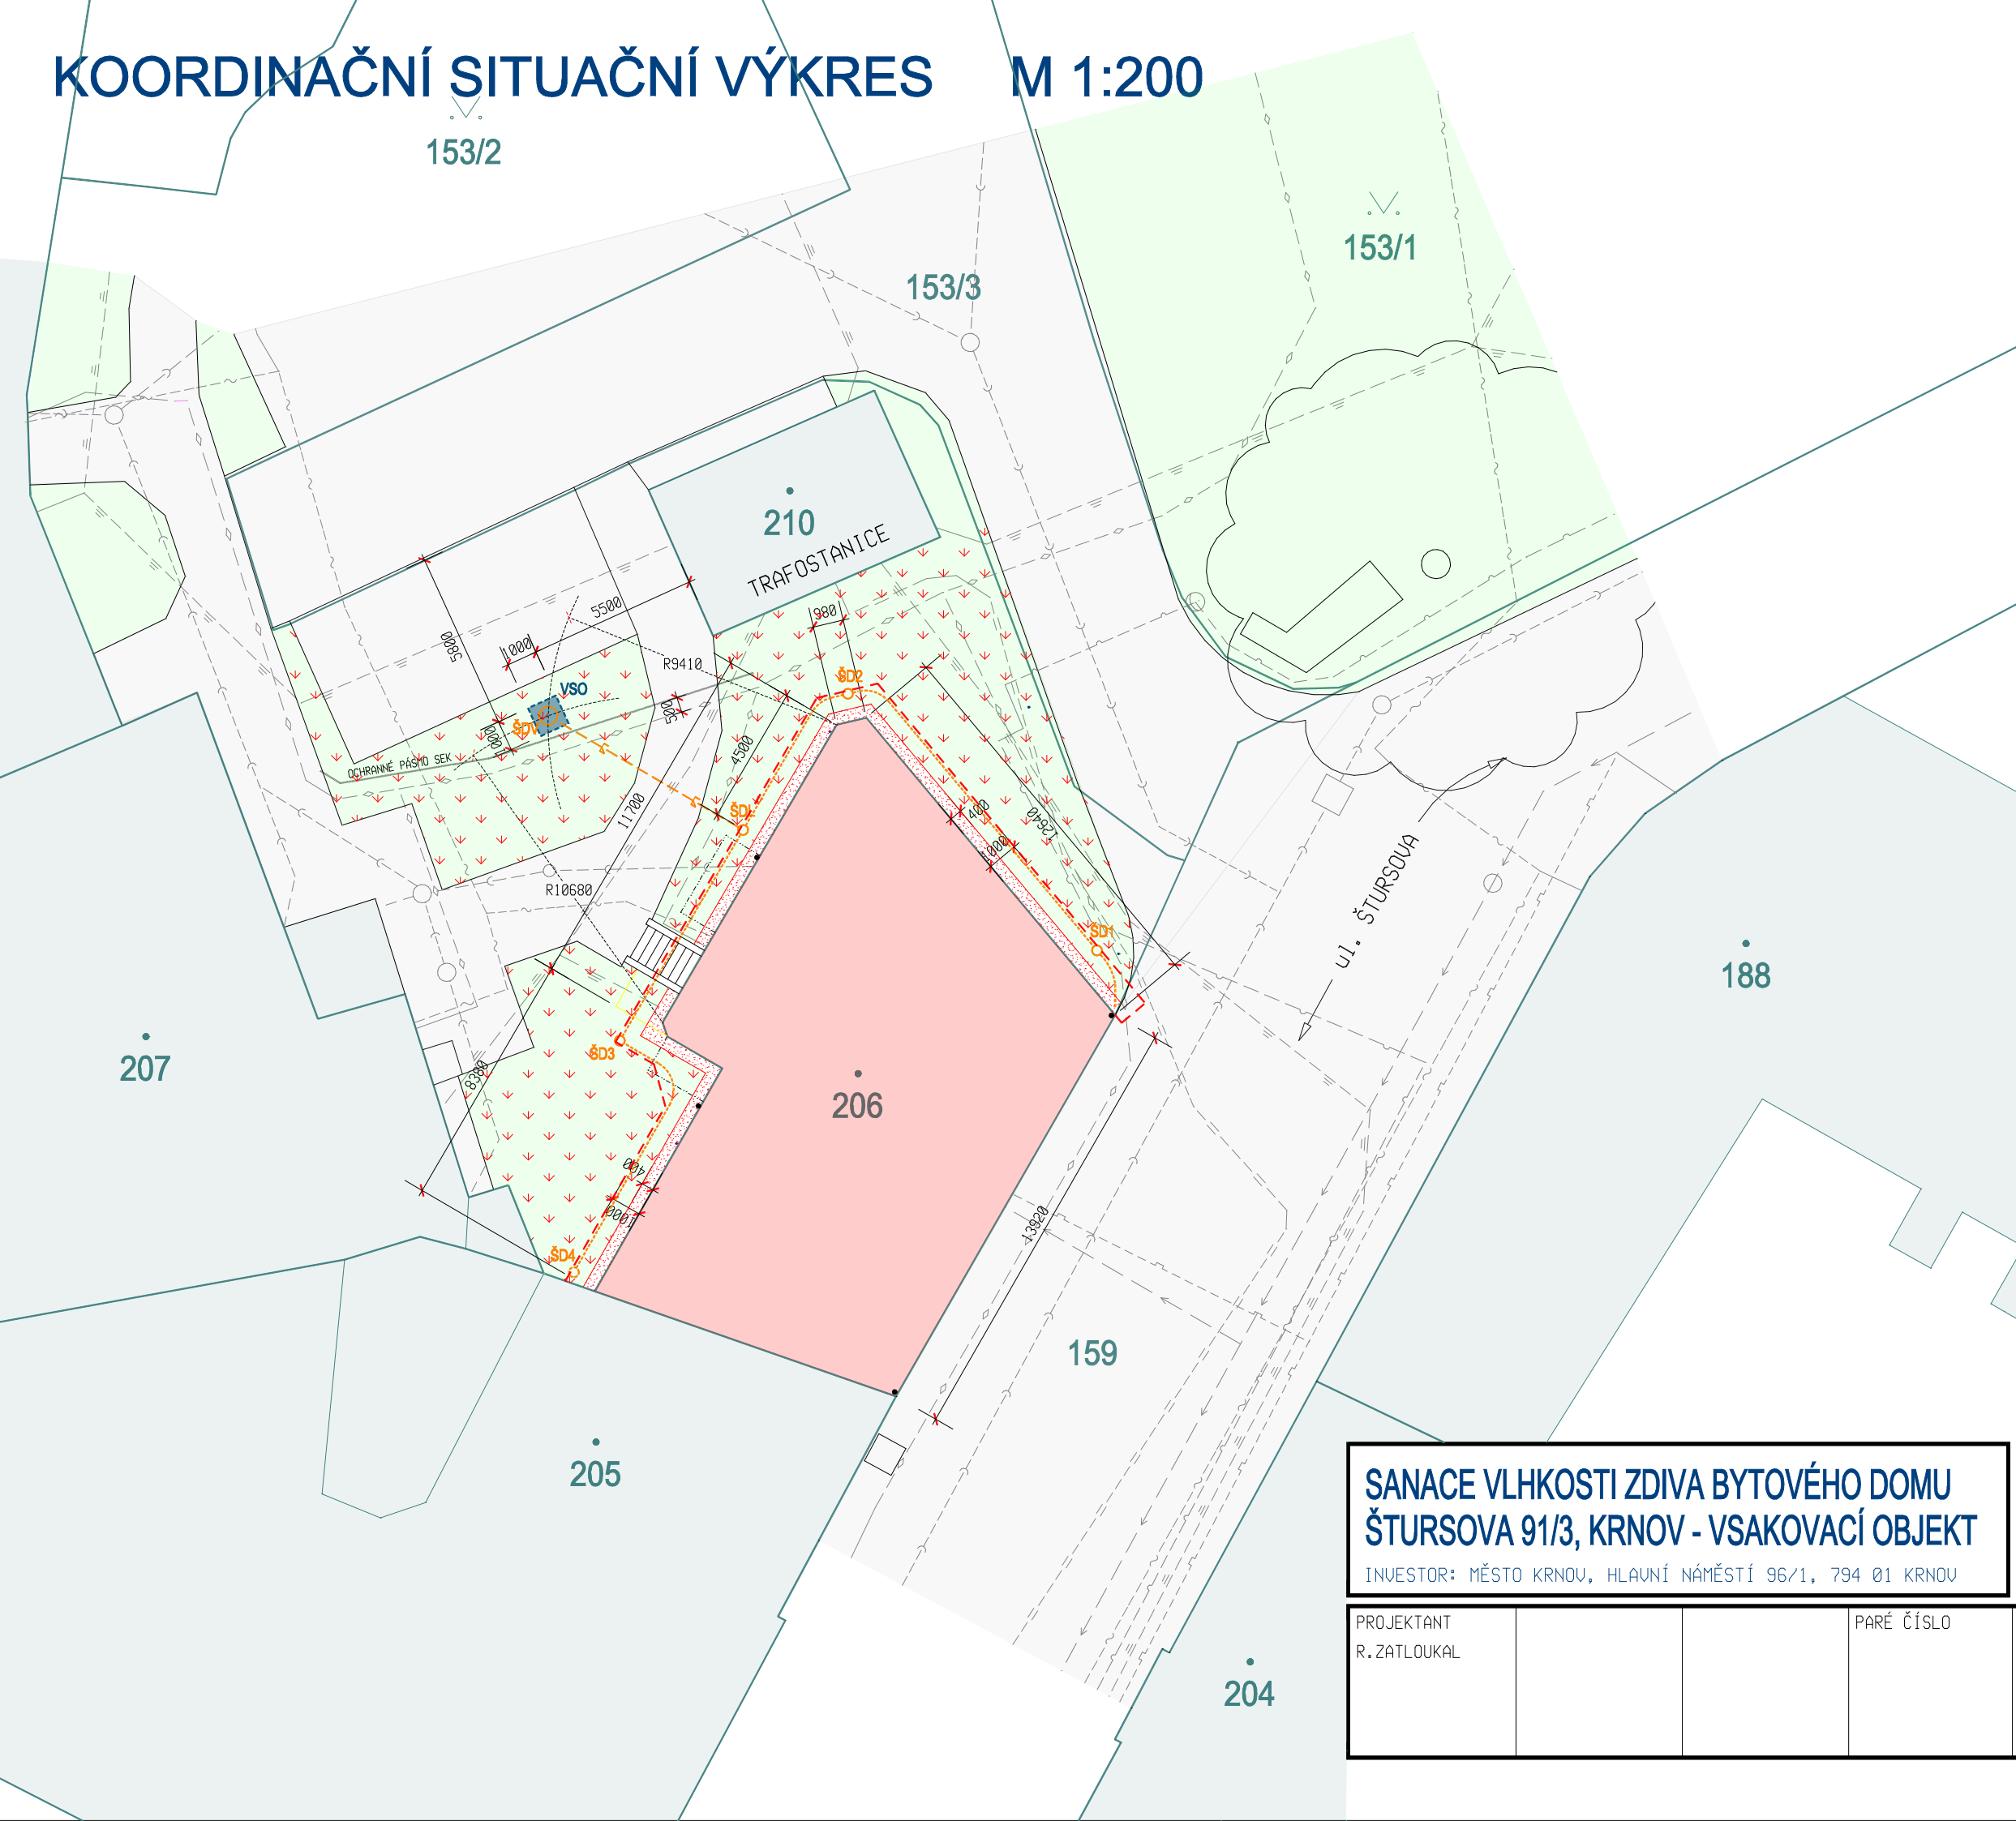


LEGENDA PLOCH

- HRANICE POZEMKŮ NA PODKLADU KATASTRÁLNÍ MAPY
- HRANICE OBJEKTŮ NA PODKLADU KATASTRÁLNÍ MAPY
- BYTOVÝ DŮM, ŠTURSOVA 91/3, KRNOV
ZASTAVĚNÁ PLOCHA DLE KN 205m²
- ZPEVNĚNÉ PLOCHY
- ZATRAVNĚNÉ PLOCHY
- ÚPRAVA ZATRAVNĚNÝCH PLOCH
PO STAVEBNÍ ČINNOSTI -196m²
- OKAPOVÝ CHODNÍK/VALOUN ŘÍČNÍ BAREVNÝ 16-32 -14,0m²
VYMEZENÝ OCEL. PÁSOVINOU 80/6 (3,77Kg/m) -34,5m
- HRANA VÝKOPU KOLEM OBJEKTU
1m OD OBJEKTU

LEGENDA SÍTÍ

- STÁVAJÍCÍ SÍŤ
- VODOVODNÍ ŘÁD
 - JEDNOTNÁ KANALIZACE
 - PLYNOVOD NTL
 - PODZEMNÍ VEDENÍ NN DO 1kV
 - PODZEMNÍ VEDENÍ VN DO 35kV
 - PODZEMNÍ VEDENÍ VEŘEJNÉHO OSVĚTLENÍ
 - PODZEMNÍ VEDENÍ SEK CETIN
 - PODZEMNÍ VEDENÍ SEK TKC
 - LAMPA VEŘEJNÉHO OSVĚTLENÍ
- NAVRHOVANÉ SÍŤ
- DRENÁŽNÍ FLEXIBILNÍ PERFOROVANÉ
POTRUBÍ DN100 -36,0m
 - DEŠŤOVÉ KANALIZAČNÍ POTRUBÍ
KGEM DN125 -7,1m
 - ŠDL DRENÁŽNÍ REVIZNÍ ŠACHTOVÝ KOMPLET
DN315/200 S LAPÁČEM PÍSKU + NÁSTAVEC
 - ŠD14 DRENÁŽNÍ REVIZNÍ ŠACHTOVÝ KOMPLET
DN315/100 + NÁSTAVEC
 - ŠDV prům.600mm, h1.=2500mm
 - VSO VSAKOVACÍ OBJEKT
1000x1000mm, h1.3000mm

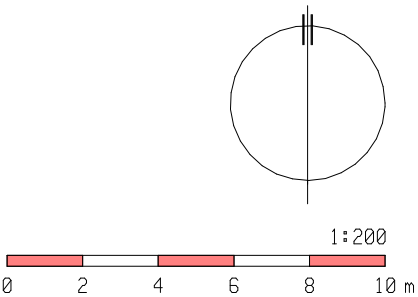

SANACE VLHKOSTI ZDIVA BYTOVÉHO DOMU ŠTURSOVA 91/3, KRNOV - VSAKOVACÍ OBJEKT

INVESTOR: MĚSTO KRNOV, HLAVNÍ NÁMĚSTÍ 96/1, 794 01 KRNOV

PROJEKTANT
R. ZATLOUKAL

PARÉ ČÍSLO

C.3 KOORDINAČNÍ SITUAČNÍ VÝKRES
C. SITUAČNÍ VÝKRESY

RZ 149-2022/02
BŘEZEN 2023
ÚS
měřítko 1:200
ozn.výkr. C.3