


KOORDINAČNÍ SITUAČNÍ VÝKRES M 1:200

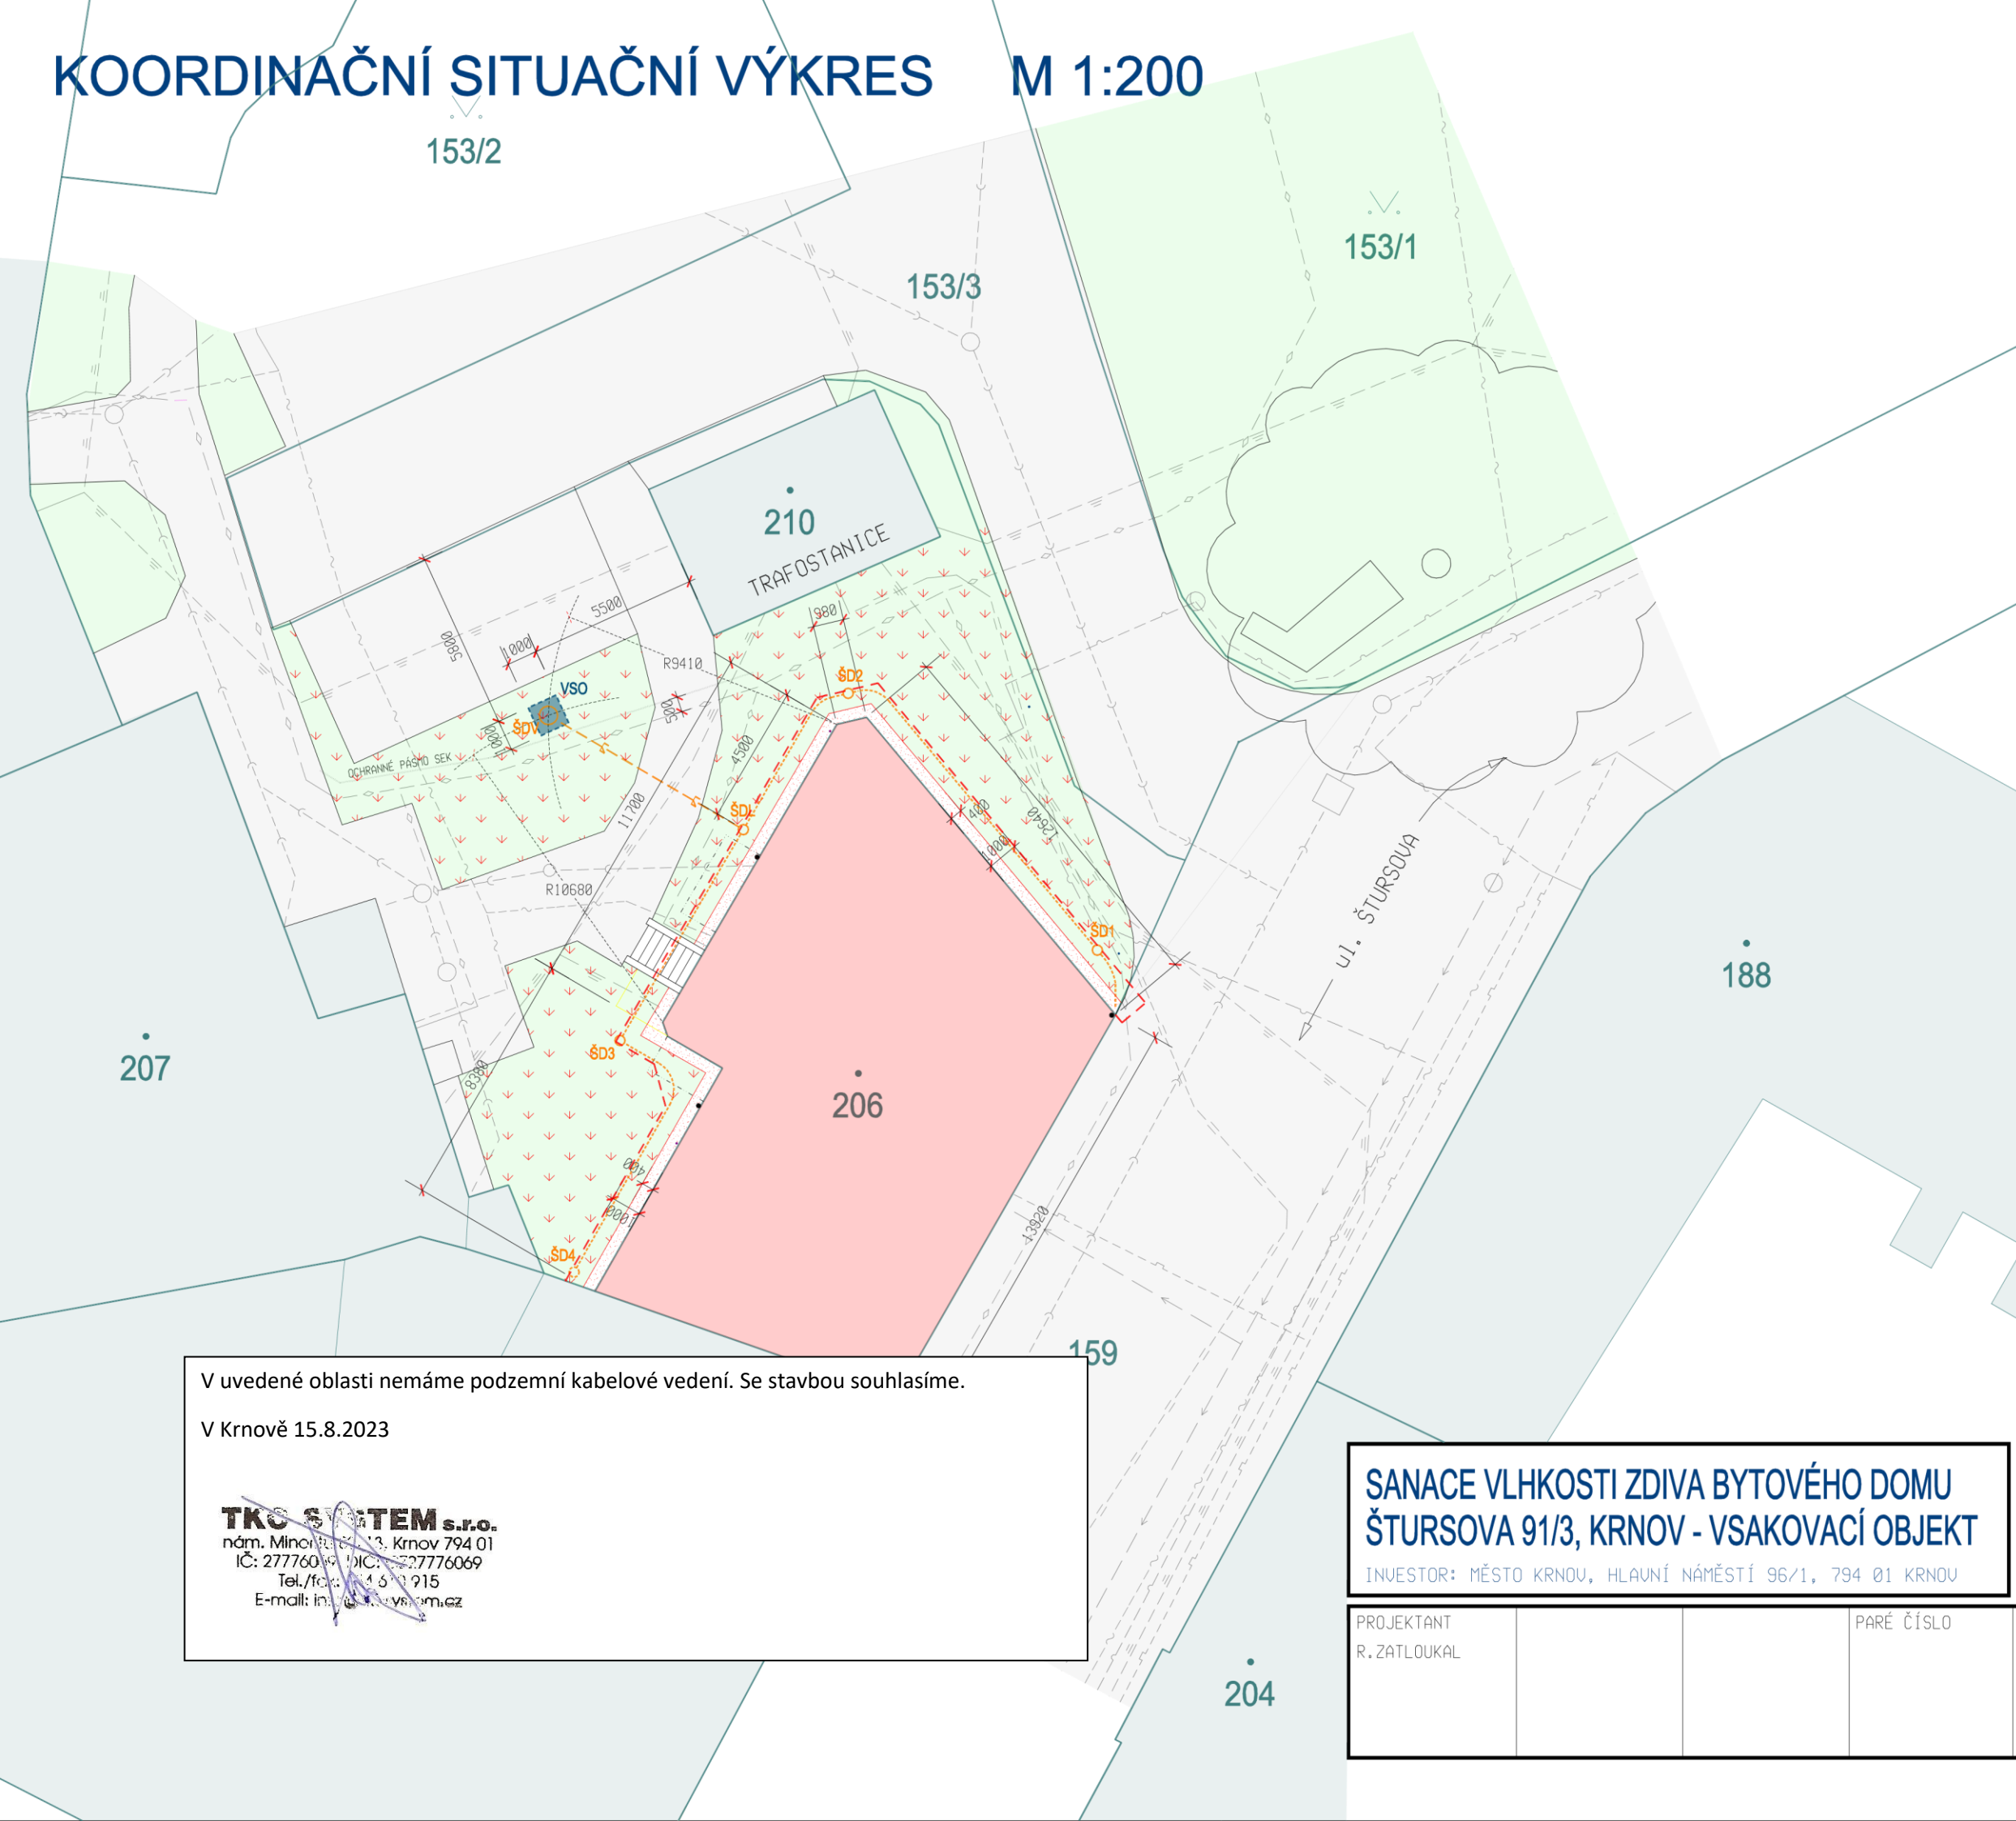

LEGENDA PLOCH

HRANICE POZEMKŮ NA PODKLADU KATASTRÁLNÍ MAPY

HRANICE OBJEKTŮ NA PODKLADU KATASTRÁLNÍ MAPY

BYTOVÝ DŮM, ŠTURSOVA 91/3, KRNOV
ZASTAVĚNÁ PLOCHA DLE KN 205m²

ZPEVNĚNÉ PLOCHY

ZATRAVENÉ PLOCHY

ÚPRAVA ZATRAVENÝCH PLOCH
PO STAVEBNÍ ČINNOSTI -196m²

OKAPOVÝ CHODNÍK/VALOUN ŘÍČNÍ BAREVNÝ 16-32 -14,0m²
VYMEZENÝ OCEL. PÁSOVINOU 80/6 (3,77kg/m) -34,5m

HRANA VÝKOPU KOLEM OBJEKTU
1m OD OBJEKTU

LEGENDA SÍTÍ

STÁVAJÍCÍ SÍTĚ

VODOVODNÍ ŘÁD

JEDNOTNÁ KANALIZACE

PLYNOVOD NTL

PODZEMNÍ VEDENÍ NN DO 1kV

PODZEMNÍ VEDENÍ UN DO 35kV

PODZEMNÍ VEDENÍ VEŘEJNÉHO OSVĚTLENÍ

PODZEMNÍ VEDENÍ SEK CETIN

PODZEMNÍ VEDENÍ SEK TKC

LAMPA VEŘEJNÉHO OSVĚTLENÍ

NAVRHOVANÉ SÍTĚ

DRENÁŽNÍ FLEXIBILNÍ PERFOROVANÉ
POTRUBÍ DN100 -36,0m


DEŠŤOVÉ KANALIZAČNÍ POTRUBÍ
KGEM DN125 -7,1m

DRENÁŽNÍ REVIZNÍ ŠACHTOVÝ KOMPLET
DN315/200 S LAPÁČEM PÍSKU + NÁSTAVEC

DRENÁŽNÍ REVIZNÍ ŠACHTOVÝ KOMPLET
DN315/100 + NÁSTAVEC

prům.600mm, h_{l.}=2500mm

VSAKOVACÍ OBJEKT
1000x1000mm, h_{l.}3000mm

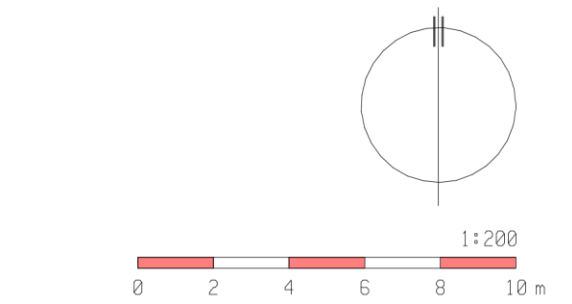

V uvedené oblasti nemáme podzemní kabelové vedení. Se stavbou souhlasíme.

V Krnově 15.8.2023

TKC SYSTÉM s.r.o.
nárn. Mlnov 13. Krnov 794 01
IČ: 27776069 DIČ: CZ27776069
Tel./fax: 43 3 915
E-mail: info@tkc-system.cz

SANACE VLHKOSTI ZDIVA BYTOVÉHO DOMU
ŠTURSOVA 91/3, KRNOV - VSAKOVACÍ OBJEKT

INVESTOR: MĚSTO KRNOV, HLAVNÍ NÁMĚSTÍ 96/1, 794 01 KRNOV

PROJEKTANT
R. ZATLOUKAL

PARÉ ČÍSLO

RZ 149-2022/02
BŘEZEN 2023
ÚS
měřítko
1:200

ozn.výkr.
C.3

C.3 KOORDINAČNÍ SITUAČNÍ VÝKRES
C. SITUAČNÍ VÝKRESY