










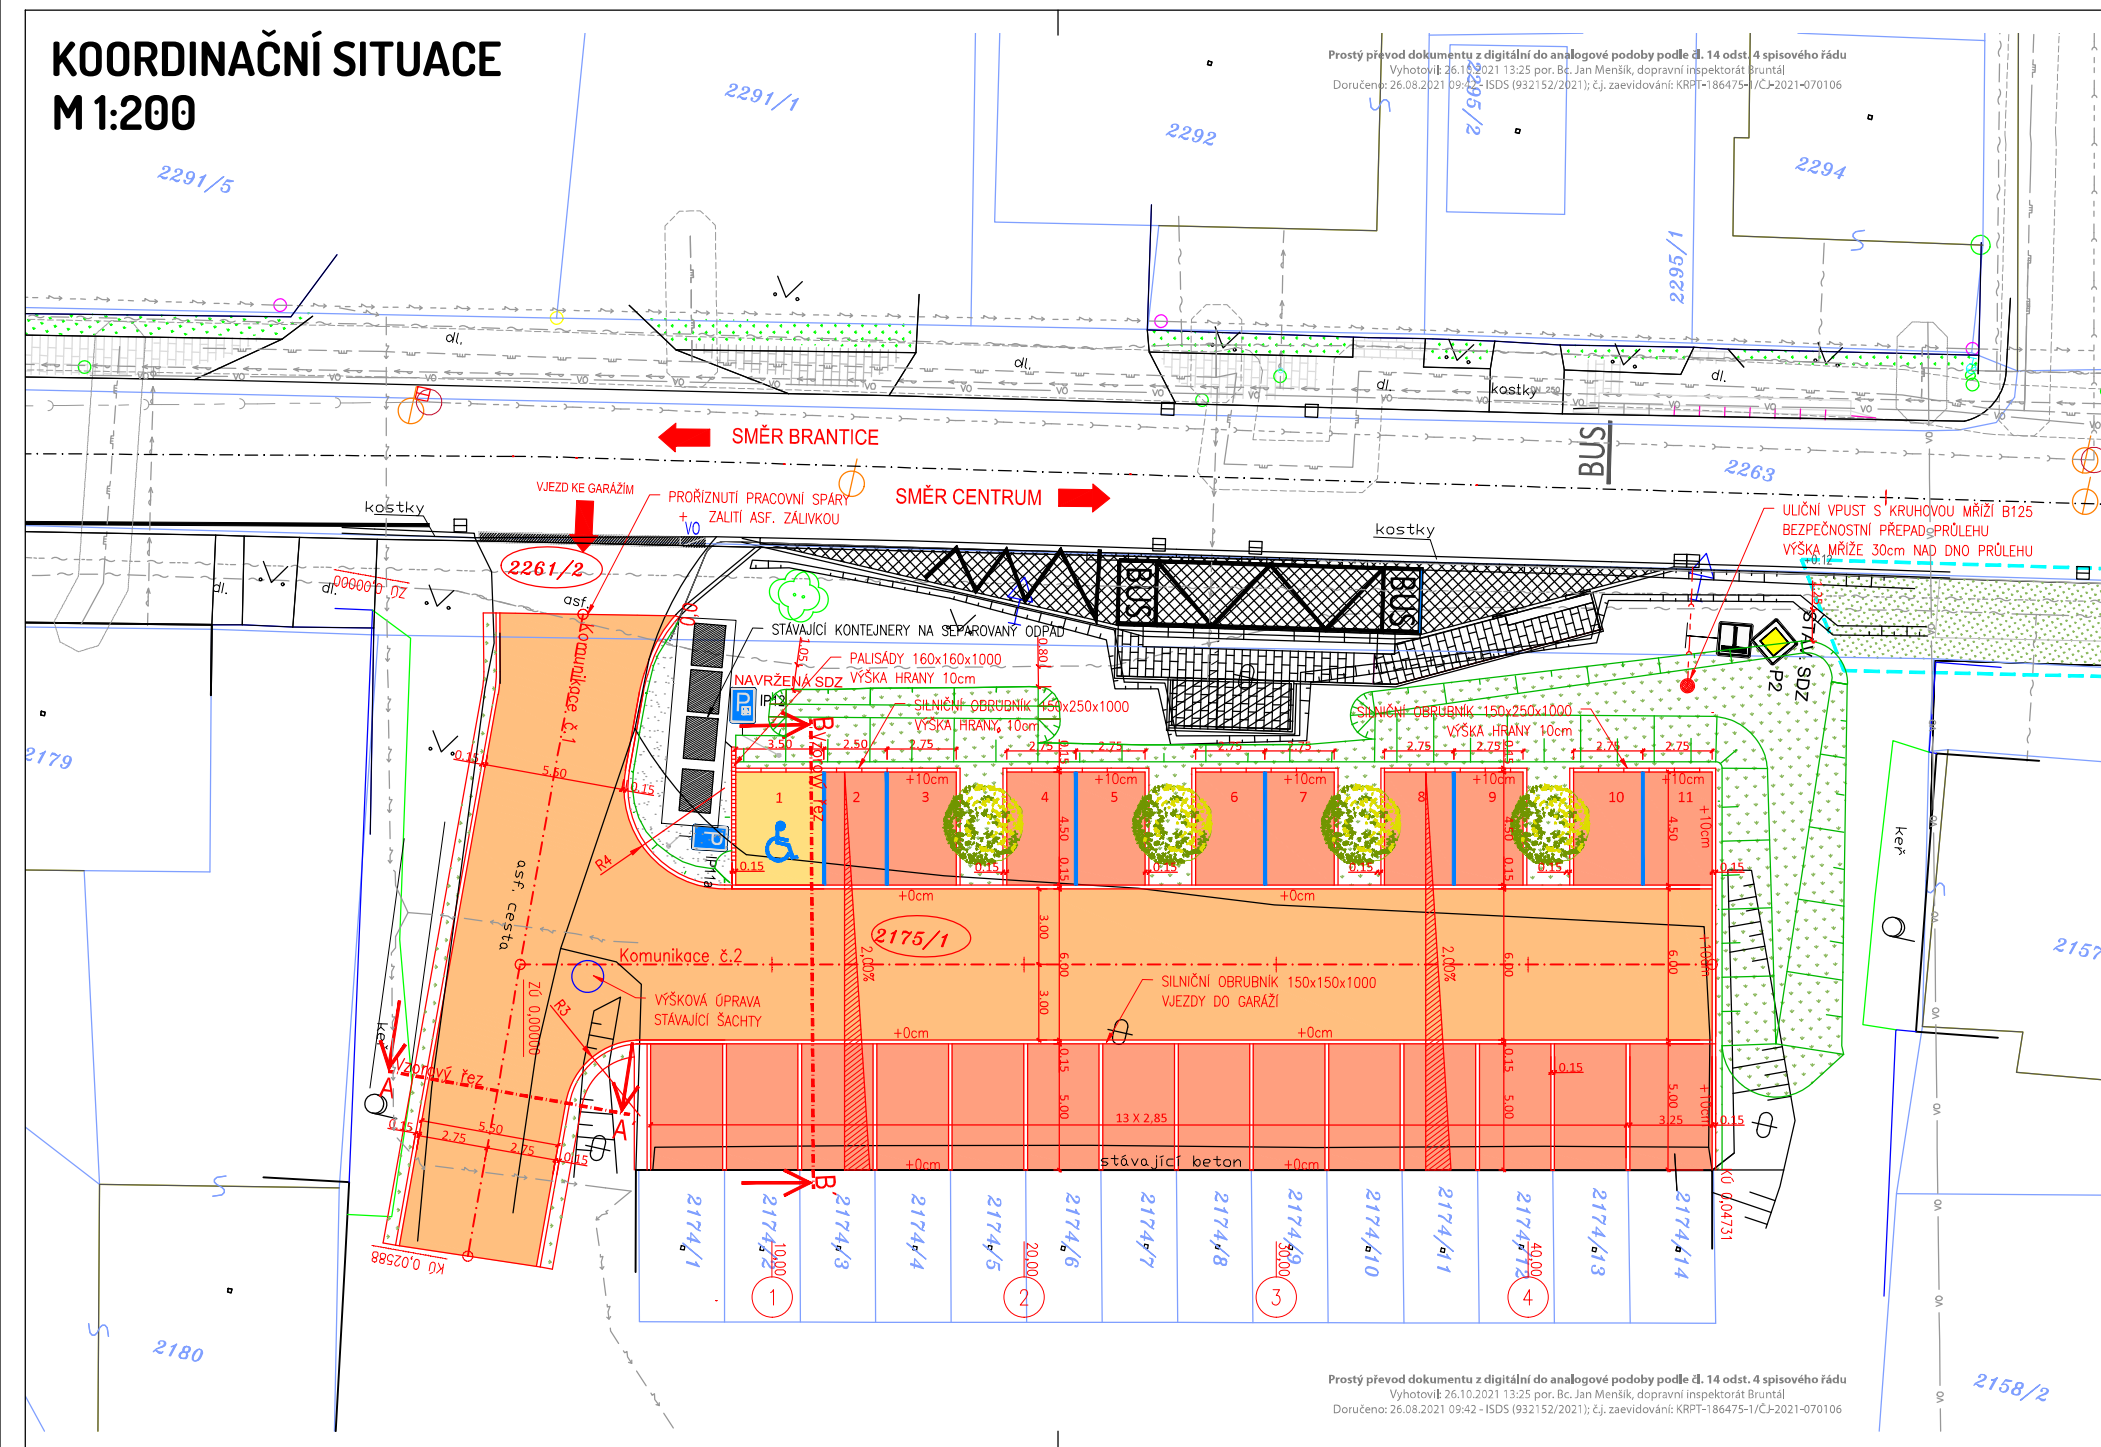





KOORDINAČNÍ SITUACE M 1:200



LEGENDA:

- | | |
|---|---|
|  | STÁVAJÍCÍ ZPEVNĚNÉ PLOCHY (VOZOVKY, CHODNÍKY, DLÁŽĎENÉ KORYTA, ...) |
|  | STÁVAJÍCÍ SVAHY |
|  | NOVÉ SVAHY |
|  | NOVÉ STAVBY (KOMUNIKACE, MOSTY, ZDI, PROPUSTKY, ...) |
|  | NOVÁ VOZOVKA - ASFALTOVÝ BETON |
|  | NOVÁ PARKOVACÍ STĚNÍ - VSAKOVACÍ BETONOVÁ DLÁŽBA TL.80mm |
|  | NOVÁ PARKOVACÍ STĚNÍ - BETONOVÁ DLÁŽBA TL.80mm |
|  | PLOCHA PROVEDENÁ Z ASFALTOVÉHO RECYKLÁTU FR. 0/32 mm, v tl. 150mm |
|  | NAVRŽENÉ ZATRAVNĚNÉ PLOCHY - OHUMUSOVÁNÍ A OSETI TRAVNÍ SMĚSÍ V TL. 100mm |


ZNAČKY:



- | | |
|---|--|
|  | NOVÉ SVISLÉ DOPRAVNÍ ZNAČENÍ |
|  | NAVRŽENÉ SADOVÉ ÚPRAVY - VÝSADBA NOVÝCH STROMŮ (4ks) |
|  | STÁVAJÍCÍ STROMY |
|  | STÁVAJÍCÍ SVISLÁ DOPRAVNÍ ZNAČKA |
|  | STÁVAJÍCÍ ULIČNÍ VPUSTI |

LEGENDA INŽENÝRSKÝCH SÍTÍ:

- | | |
|-----------|---|
| — — — — — | STÁVAJÍCÍ VEDENÍ NÍZKÉHO NAPĚTÍ - PODZEMNÍ (ČEZ Distribuce, a.s.) |
| — — — — — | STÁVAJÍCÍ VEDENÍ NÍZKÉHO NAPĚTÍ (ČEZ Distribuce, a.s.) |
| — — — — — | STÁVAJÍCÍ SDĚLOVACÍ VEDENÍ - (CETIN a.s.) |
| — — — — — | STÁVAJÍCÍ SDĚLOVACÍ VEDENÍ - NEPROVOZOVANÉ (CETIN a.s.) |
| — — — — — | STÁVAJÍCÍ STŘEDOTLAKÝ PLYNOVOD, OVĚŘENÝ (GASNET, s.r.o.) |
| — — — — — | OCHRANNÉ PÁSMO STŘEDOTLAKÝ PLYNOVOD, OVĚŘENÝ (GASNET, s.r.o.) |
| — — — — — | STÁVAJÍCÍ KANALIZACE |
| — — — — — | PŘÍPOJKA BEZPEČNOSTNÍHO PŘEPADU Z PRŮLEHU |
| — — — — — | STÁVAJÍCÍ VODOVOD |
| — — — — — | STÁVAJÍCÍ VEŘEJNÉ OSVĚTLENÍ |

LEGENDA KATASTRU:

- | | |
|---|--|
| | HRANICE KATASTRÁLNÍCH ÚZEMÍ |
|  | HRANICE PARCELY KATASTRU NEMOVITOSTÍ |
| 764/1 | ČÍSLO PARCELY KATASTRU NEMOVITOSTÍ |
| 764/1 | ČÍSLO PARCELY KATASTRU NEMOVITOSTÍ - DOTČENÉ STAVBOU |

PROJEKTANT	KONTROLA	ZODP. PROJEKTANT	 VIAT s.r.o. Ludická 19/700 602 00 Brno IČO: 05705398	
Lucie Voračková	Ing. Petr Guřka	Ing. Petr Guřka		
INVESTOR: Město Krnov, Hl. náměstí 96/1, Pod Bezručovým vrchem, 794 01 Krno				
KRAJ: Moravskoslezsky	KATASTR. ÚZEMÍ: Opavské Předměstí (674 630)			
STAVBA:			FORMÁT	A4
Parkovací plocha ul. Chářovská, Krnov			DATUM	06/2021
			ZAKÁZKA ČÍSLO	LV 02/21
			STUPEŇ	DŮR + DSP
OBSAH:			MĚŘÍTKO	ČÍSLO VÝKRESU
KOORDINAČNÍ SITUACE			1:200	C.3