


ŘEZ A-A' M1:25

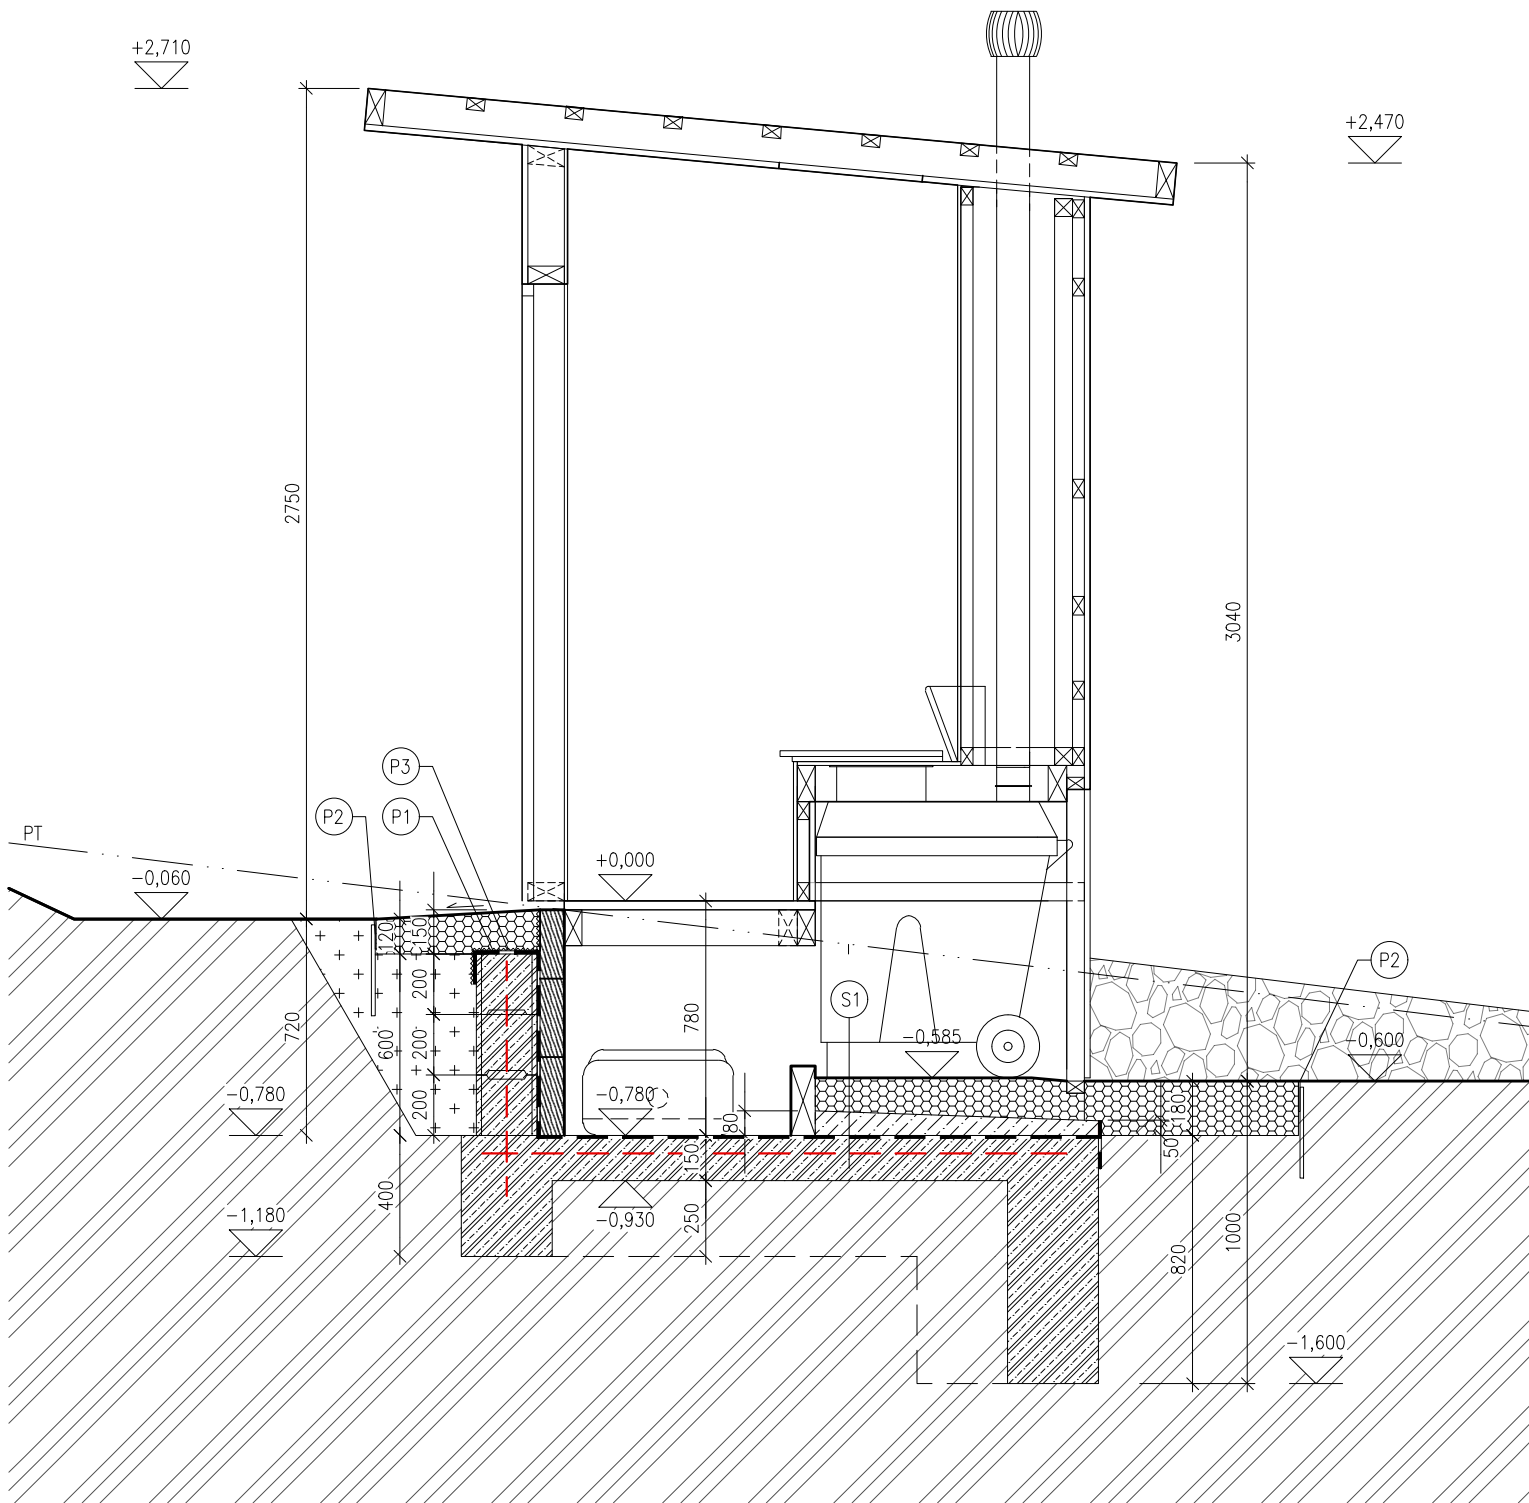

LEGENDA MATERIÁLŮ

- ŠTĚTOVÝ KÁMEN DO ŠTĚRKODRTI
- PROSTÝ BETON C12/15
- ŽELEZOBETON C16/20
- NÁŠYP
- ROSTLÝ TERÉN
- HYDROIZOLAČNÍ NÁTĚR
- OPĚRNÁ ZÍDKA Z LOMOVÉHO KAMENE

LEGENDA PRVKŮ

- S1 ZPĚVNĚNÁ PLOCHA Z LOMOVÉHO KAMENE – ŠTĚTU ZATŘENÁ BETONOVÁ MAZANINA C12/15 NÁTĚROVÁ IZOLACE NA SYSTÉMOVOU PENETRACI ZÁKLADOVÁ DESKA VYZTUŽENÁ KARI SÍTI 100/100/6
- P1 OCHRANNÁ VRSTVA HYDROIZOLACE NOPOVÁ FÓLIE
- P2 VYMEZENÍ ZPEVNĚNÉ PLOCHY OCELOVÁ PÁSOVINA 100/8 + OCELOVÉ PRUTY $\varnothing 12\text{mm}$, DĚLKY 500mm
- P3 OKAPOVÝ CHODNÍK Z LOMOVÉHO KAMENE – ŠTĚTU KLADENÝCH DO ŠTĚRKODRTI. VÝPLŇ ŠTĚRKODRTÍ DROBNÉ FRAKCE

BIO WC CVILÍN
parc.č. 1835, k.ú. OPAVSKÉ PŘEDMĚSTÍ [674630]

INVESTOR: MĚSTO KRNOV, HL. NÁMĚSTÍ 96/1, 794 01 KRNOV

RZ 181–2025/3
ÚNOR 2025
DSP

měřítko 1:25
ozn.výkresu D.4

PROJEKTANT
R. ZATLOUKAL

VYPRACOVAL
T. DERKA

PARÉ ČÍSLO

ŘEZ A-A