




POHLEDY M 1:100  
STÁVAJÍCÍ STAV

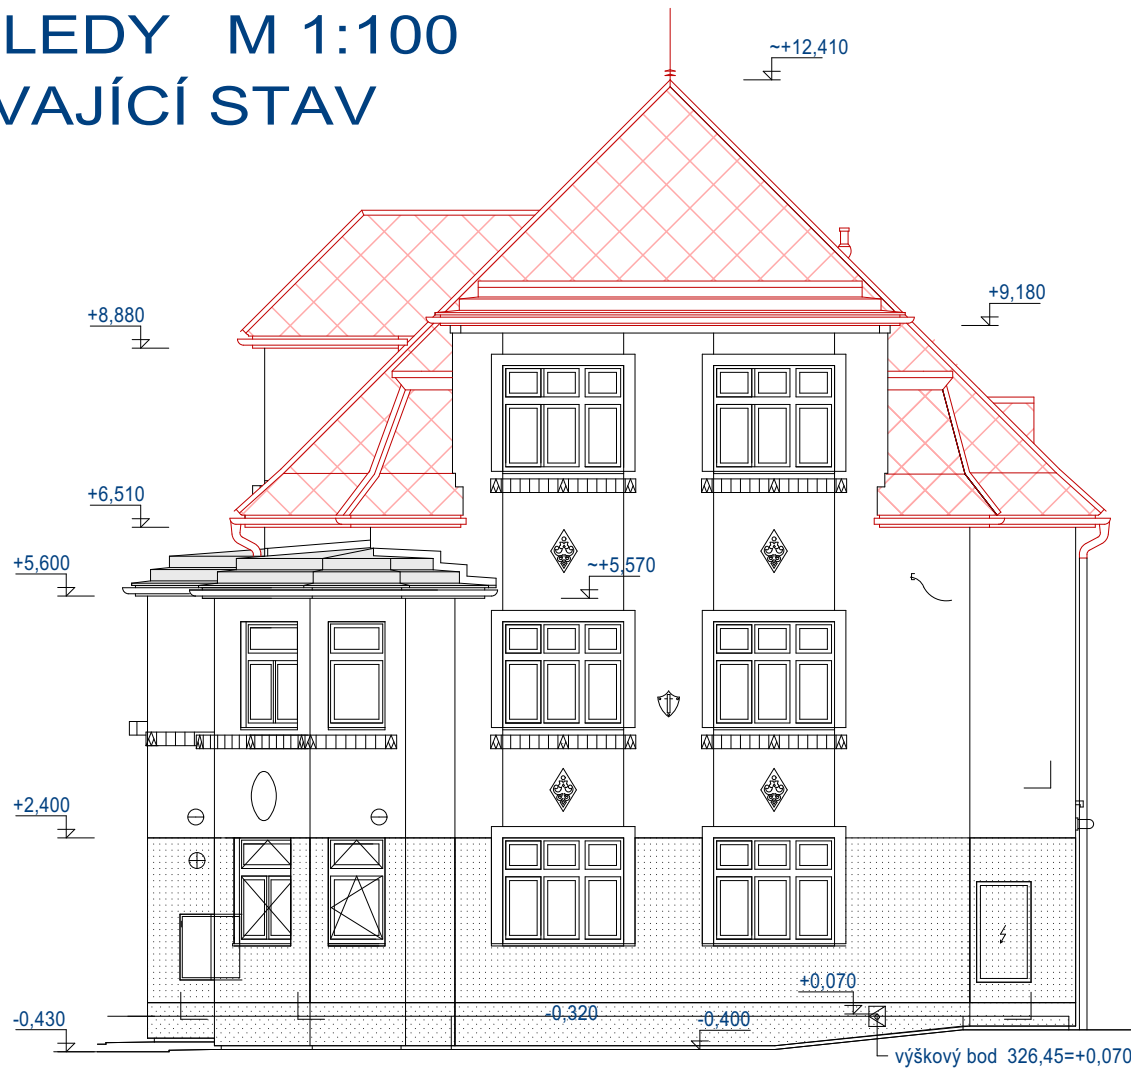


POHLED SEVEROVÝCHODNÍ

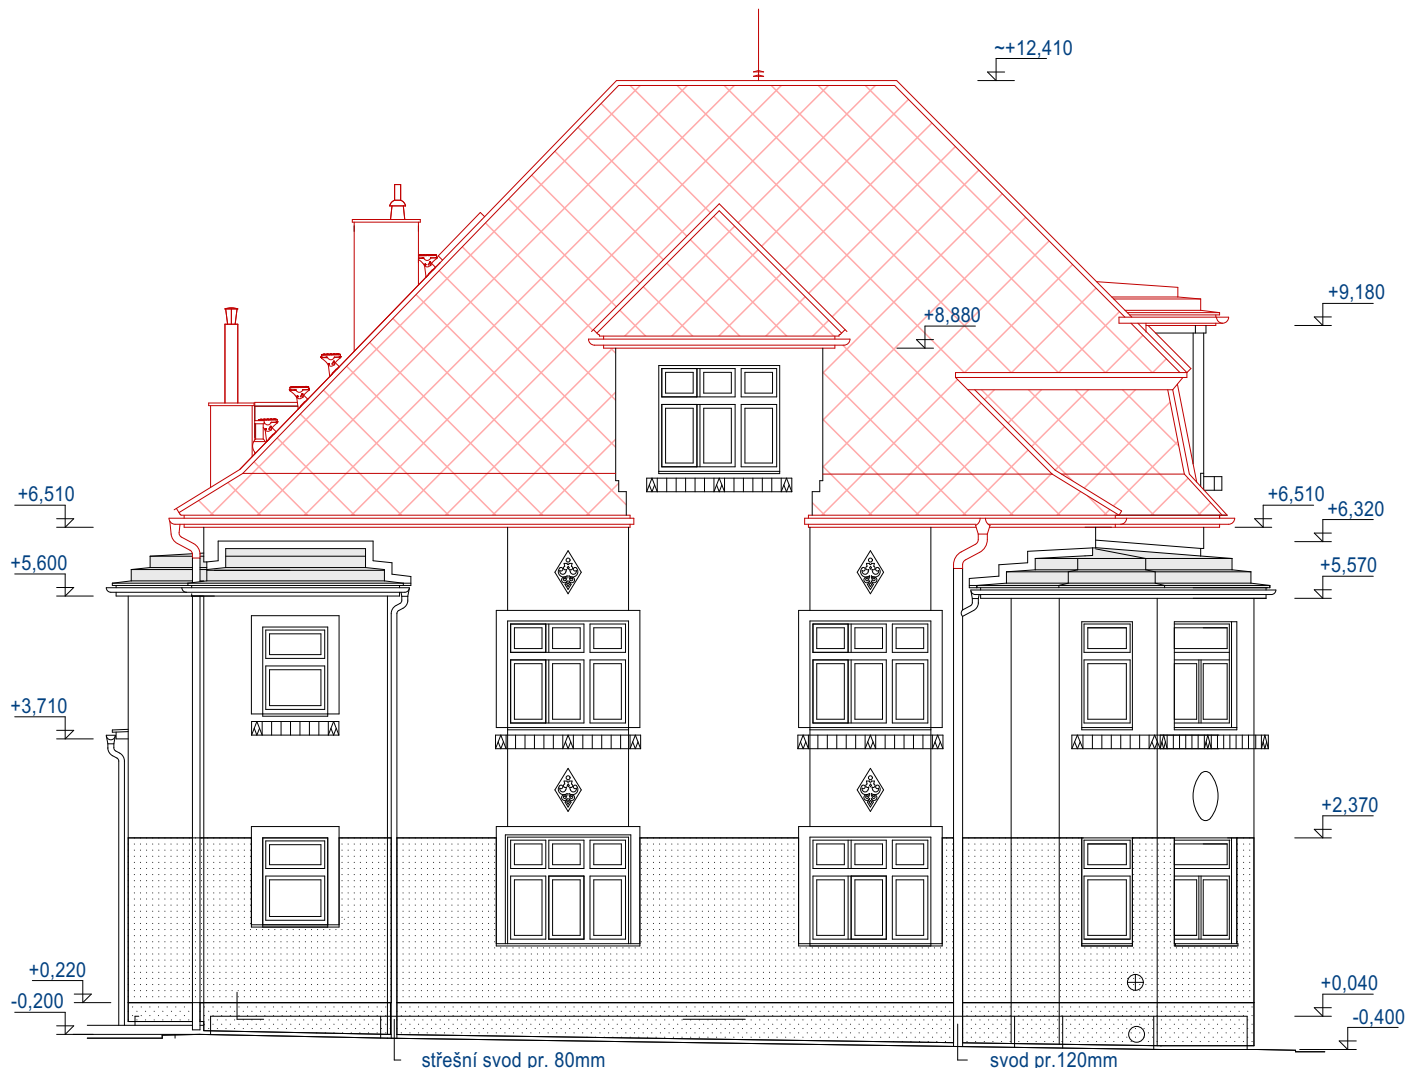

POHLED JIHOVÝCHODNÍ

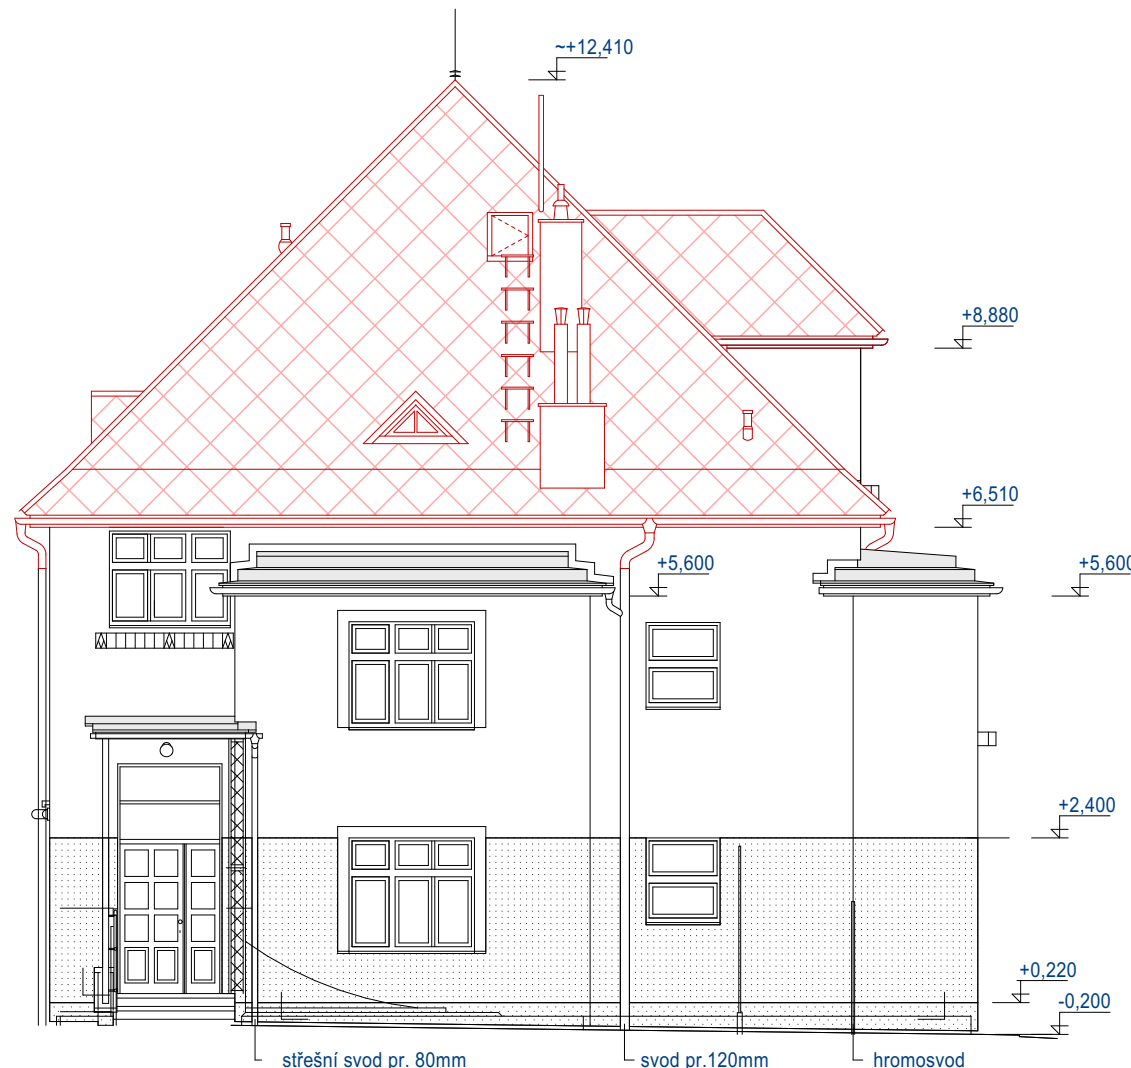

POHLED JIHOZÁPADNÍ

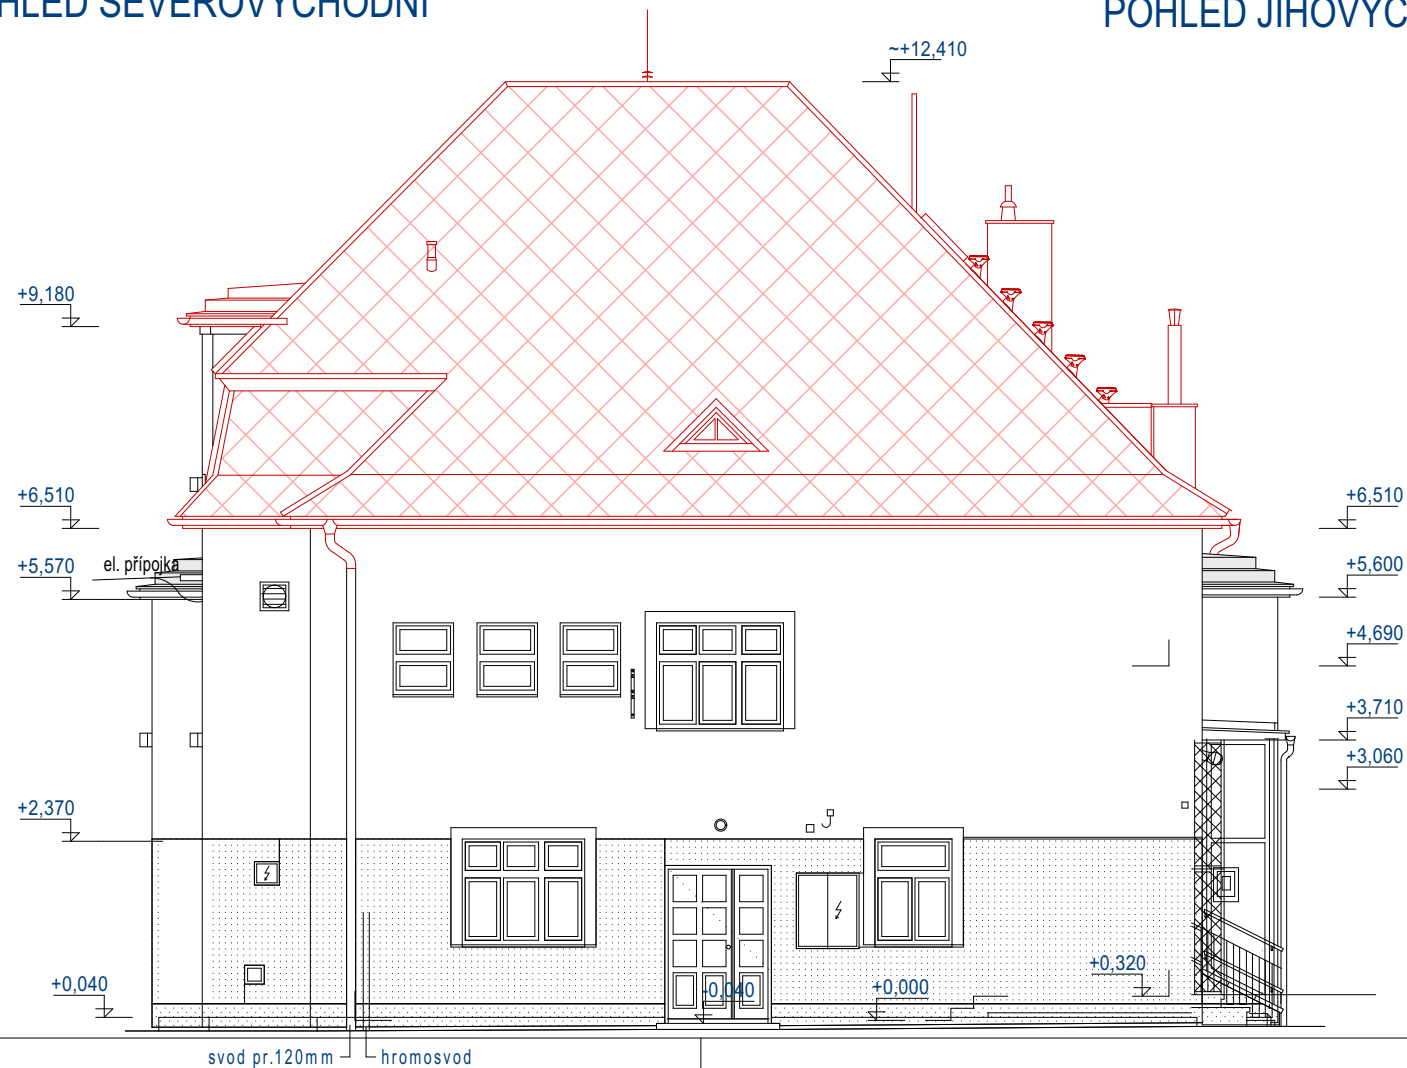

POHLED SEVEROZÁPADNÍ

VÝMĚNA STŘEŠNÍHO PLÁŠTĚ MŠ  
SLUNEČNICE, ALBRECHTICKÁ 1702/5, KRNOV  
INVESTOR: MĚSTO KRNOV, HLAVNÍ NÁMĚSTÍ 96/1, 794 01 KRNOV

PROJEKTANT  
R.ZATLOUKAL

KRESLIL  
A. ŠÍŠKA

PARÉ ČÍSLO

POHLEDY  
NAVRHOVANÝ STAV  
D.1.1 ARCHITEKTONICKO-STAVEBNÍ ŘEŠENÍ

RZ 158-2023/08  
LISTOPAD 2023  
DPS  
měřítko 1:100  
ozn.výkr. D.1.1-8