


SITUAČNÍ VÝKRES ŠIRŠÍCH VZTAHŮ M 1:250

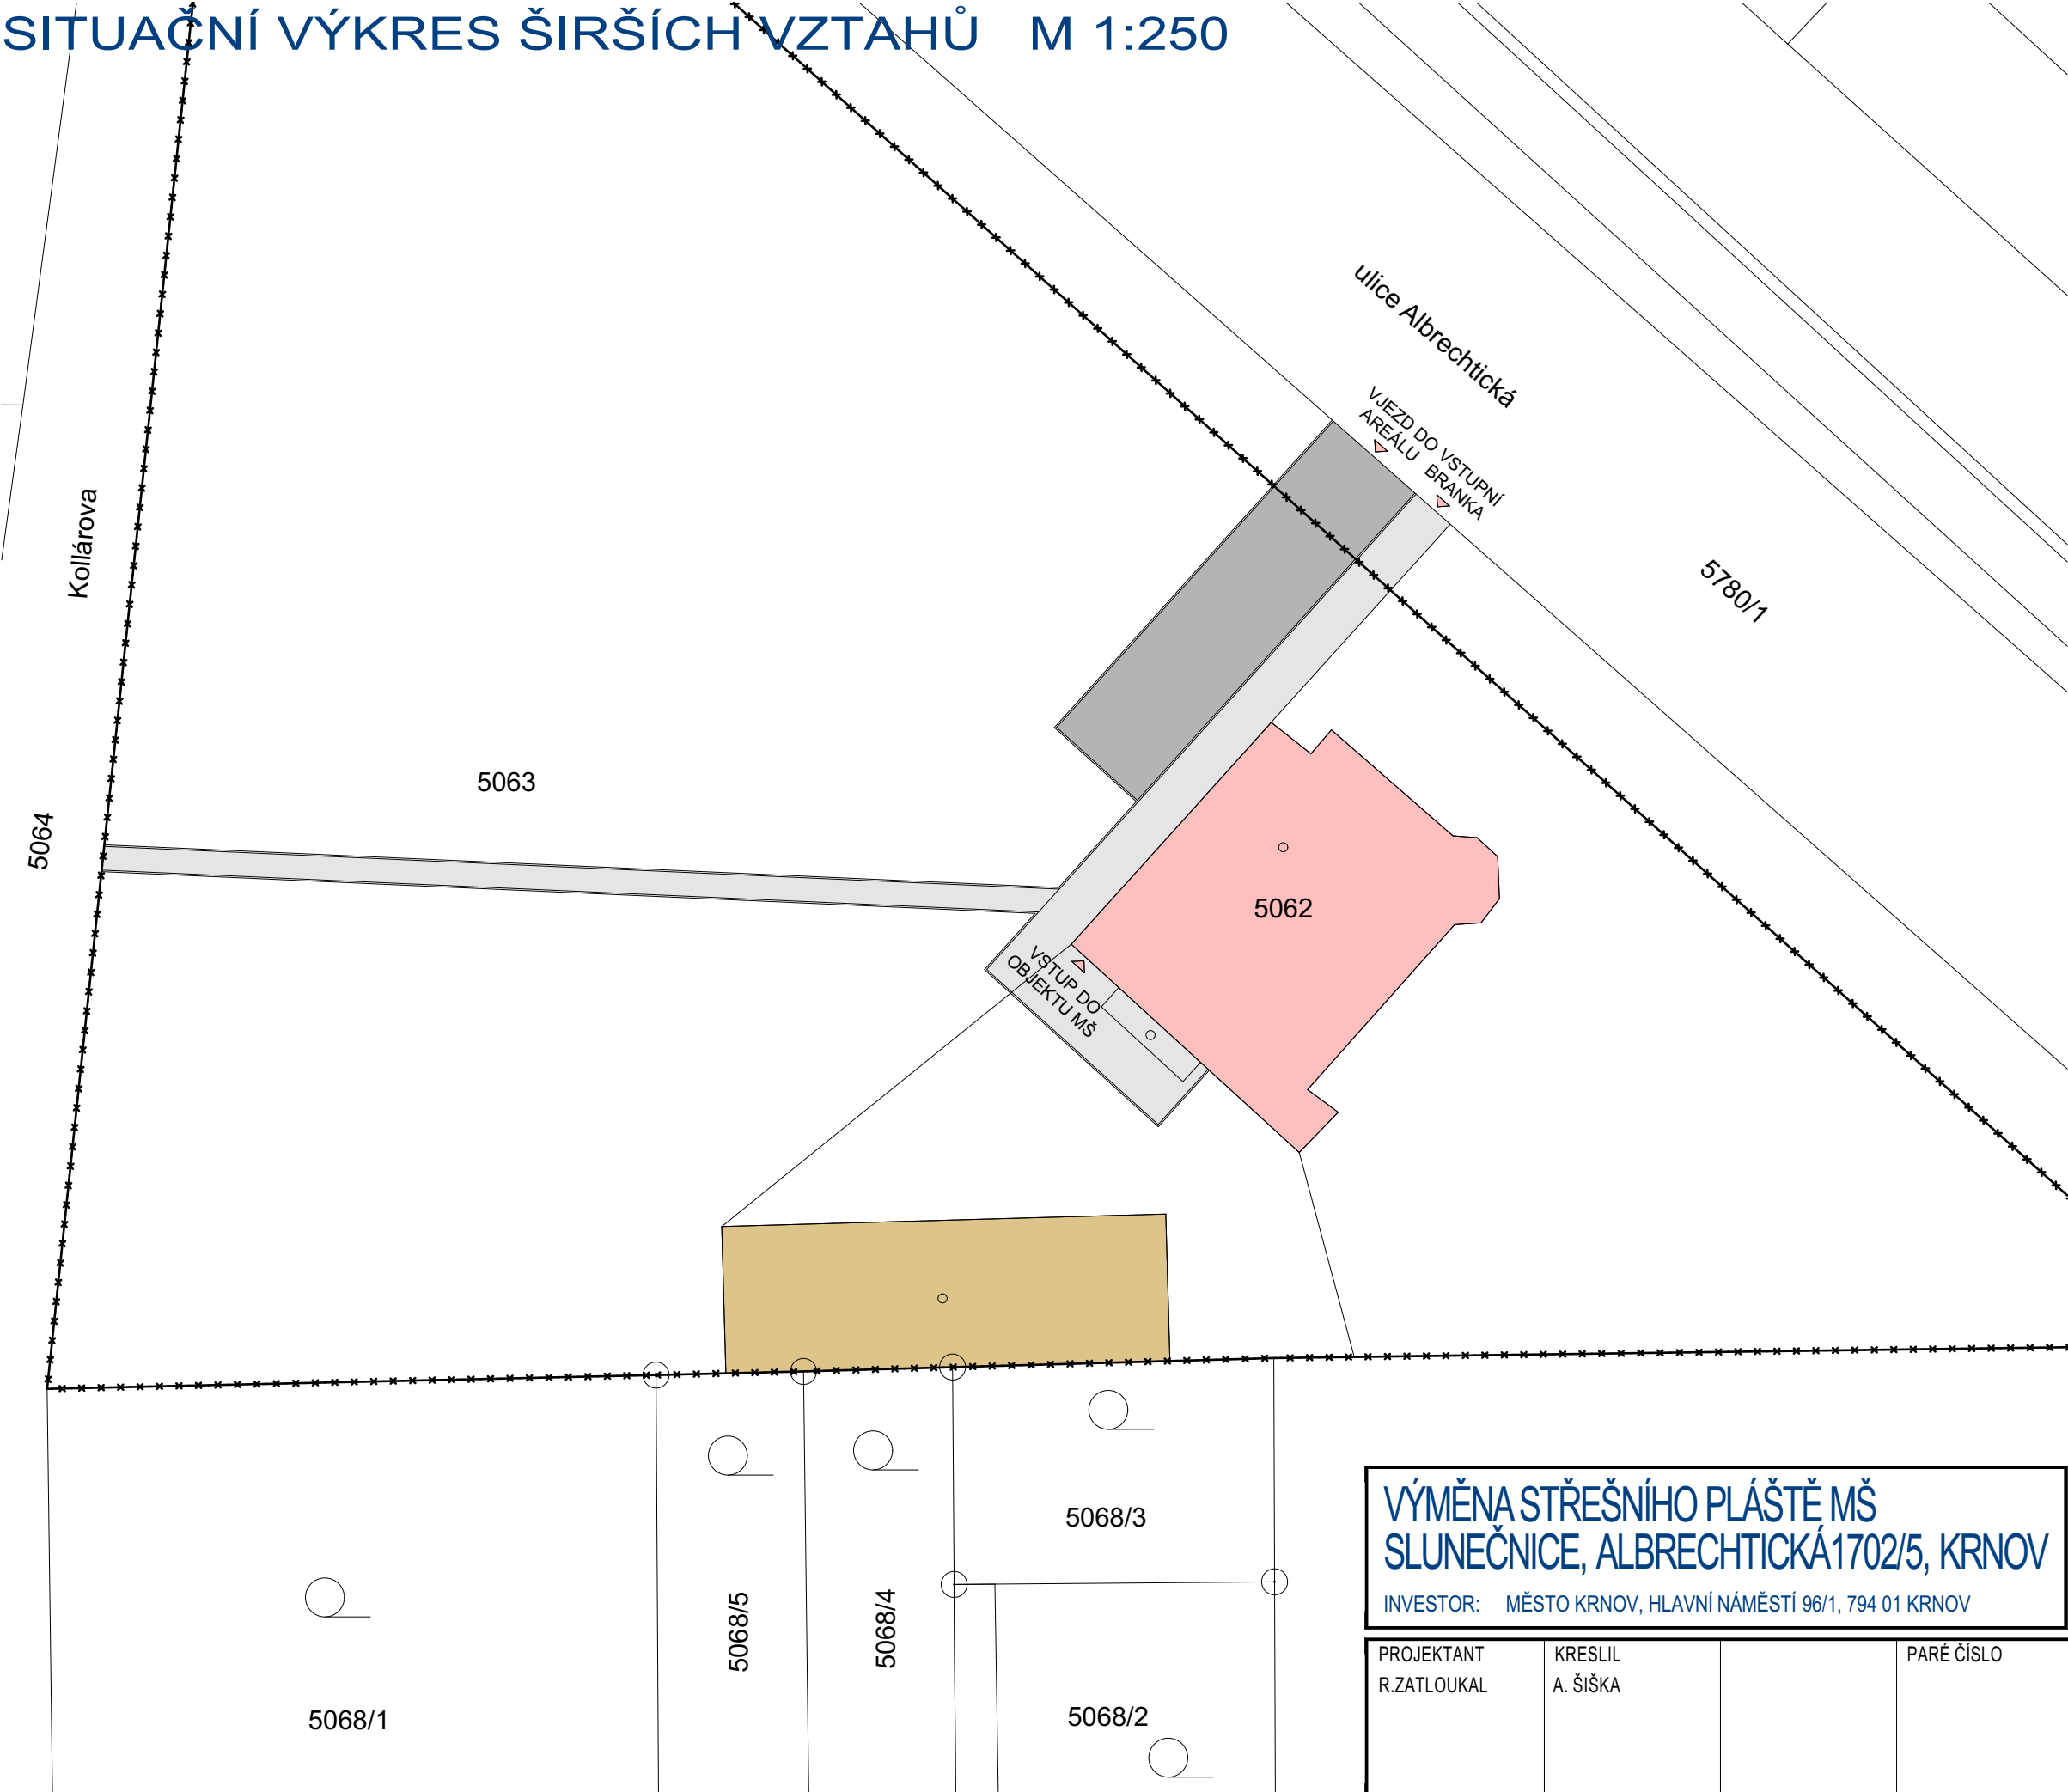

LEGENDA OBJEKTŮ A PLOCH


- OBJEKT MŠ SLUNEČNICE
- STAVBATECHNICKÉHO ZÁZEMÍ MŠ
- STÁVAJÍCÍ PŘÍJEZDOVÁ KOMUNIKACE
- STÁVAJÍCÍ ZPEVNĚNÁ POCHŮZÍ PLOCHA
- STÁVAJÍCÍ OPLOCENÍ

ORIENTACE



PARCELNÍ ČÍSLO: 5062,  
OBEC: KRNOV (674737)  
VÝMĚRA (m2): 399  
ZASTAVĚNÁ PLOCHA A NÁDVORÍ - BUDOVA MATEŘSKÉ ŠKOLKY  
A DOPLŇKOVÁ STAVBA S TECHNICKÝM ZÁZEMÍM PRO ŠKOLKU

PARCELNÍ ČÍSLO: 5063  
OBEC: KRNOV (674737)  
VÝMĚRA (m2): 2 504  
OSTATNÍ PLOCHA - POZEMEK MATEŘSKÉ ŠKOLKY

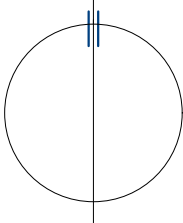

VÝMĚNA STŘEŠNÍHO PLÁŠTĚ MŠ  
SLUNEČNICE, ALBRECHTICKÁ1702/5, KRNOV

INVESTOR: MĚSTO KRNOV, HLAVNÍ NÁMĚSTÍ 96/1, 794 01 KRNOV

PROJEKTANT R.ZATLOUKAL	KRESLIL A. ŠÍŠKA		PARÉ ČÍSLO
---------------------------	---------------------	--	------------

RZ 158-2023/08  
LISTOPAD 2023  
DBP  
měřítko 1:250  
ozn.výkr. C.1

SITUAČNÍ VÝKRES ŠIRŠÍCH  
VZTAHŮ  
C SITUAČNÍ VÝKRESY