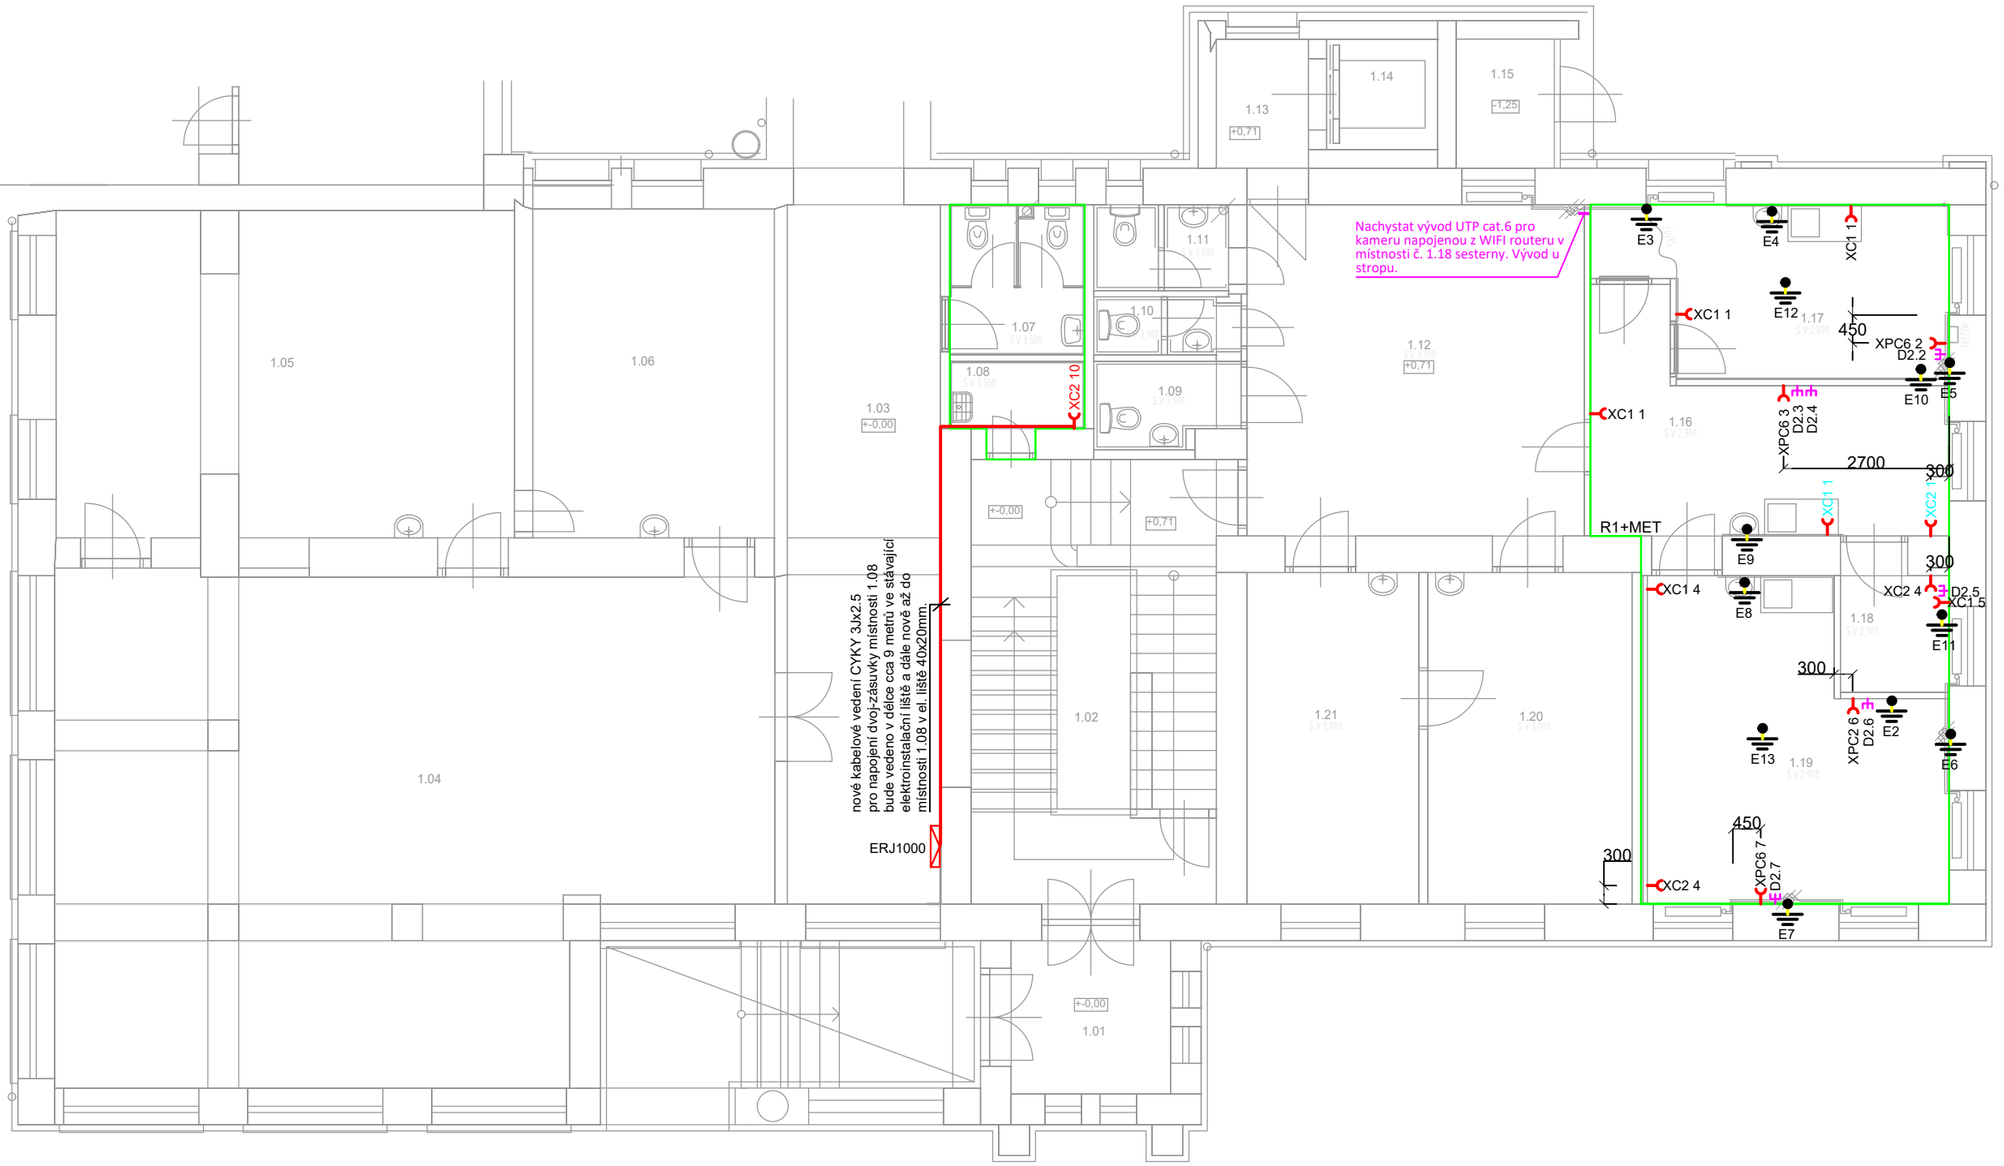

LEGENDA MÍSTNOSTÍ

OZNAČENÍ	NÁZEV MÍSTNOSTI	PLOCHA [m²]
1.01	ZÁDVEŘÍ	6.50
1.02	SCHODIŠTĚ	28.01
1.03	CHODBA	28.50
1.04	REHABILITACE	87.16
1.05	REHABILITACE	39.22
1.06	REHABILITACE	21.12
1.07	WC REHABILITACE	5.39
1.08	ÚKLID/ODPAD/PRÁDLO CENTRÁLNÍ	2.74
1.09	WC ZTP PACIENTI	3.17
1.10	WC LOGOPEDIE	2.13
1.11	WC NEUROLOGIE	2.94
1.12	ČEKÁRNA	30.85
1.13	CHODBA VÝTAH	3.15
1.14	VÝTAH	3.10
1.15	ZÁDVEŘÍ VÝTAH	3.57
1.16	ORDINACE SESTRA UROLOGIE	17.11
1.17	ORDINACE SÁL UROLOGIE	14.36
1.18	ŠATNA	3.98
1.19	ORDINACE UROLOGIE	22.60
1.20	ORDINACE 1 LOGOPEDIE	17.96
1.21	ORDINACE 2 LOGOPEDIE	15.12
PLOCHA MÍSTNOSTÍ CELKEM:		358.68

Poznámka 1:

Stávající ale i nové vedení datového rozvodu bude provedeno kabelem UTP cat 6
Kabel UTP cat.6 bude zasekán do zdi a bude veden v ohebné chráničce monoflex 16mm.

Poznámka 2:

zásuvka XC1 5 a datová zásuvka D2.5 budou umístěny pod stropem v rohu místnosti. Po konzultaci s lékařem bylo dohodnuto, že na pozici D2.5 bude umístěn WIFI router a z něj bude dále rozvedena datová síť.

Poznámka 3:

zásuvky označené světle modrou barvou budou instalovány ve výšce 1200mm ostatní ve výšce 300mm nad podlahou. Dvojzásuvka XC2 10 v místnosti 1.08 bude napojena ze stávajícího rozváděče ERJ1000 - RCBO10 1/B-16A kabelem CYKY3Jx2.5.

Poznámka 4:

přípojnice ochranného pospojování MET pro ordinace dle ČSN 2000-7-710 je umístěna v rozváděč R1 a ochranné pospojování je provedeno vodičem CY6mm, pokud není uvedeno jinak. připojení jednotlivých bodů E1-E10 popsáno ve výkrese rozváděče R1. Elektrostatická podlaha bude vodivě propojena do MET měděnou fólii s elektricky vodivým akrylovým lepidlem.

Legenda:

R1	Rozváděč Oceloplechový
XPC	zásuvka 230V,16A, IP20, ABB Tango, s přepěťovou ochranou T3
XC	zásuvka 230V,16A, IP20, ABB Tango
D2	zásuvka datová ABB tango 2x RJ45

Číslování silových zásuvek ve výkrese : XC1 7
XC1 7 počet zásuvek v daném místě
XC1 7 - přiřazení k danému obvodu

Číslování datových zásuvek ve výkrese : D2.1
D2.1 počet konektorů v daném místě
D2.1 - pořadí zásuvky v paprsku

Urologie dle ČSN 33 200-7-710 patří do skupiny 1 zdravotnických prostorů

Stavebník: **Město Krnov** **Hlavní nám. 96/1** **794 01 Krnov 1** **Pod Bezručovým vrchem**	projektant: Karel Cyprich	
Místo: nám. Hrdinů 6, poliklinika B - 1-NP		Datum: 06/2025
Název stavby: Ordinace lékaře - urologie		Stupeň: DPS Měřítko:
Výkres: půdorys 1.NP silová a datová instalace		Výkres: A3 D.1.4.E1