


LEGENDA JEDNOTNÉHO ČASU:

- JČ Hlavní hodiny JČ, ústředna
- Hodiny JČ - analogové, jednostranné
- Hodiny JČ - analogové, oboustranné
- JYSTY 2x2x0,8 mm

LEGENDA ZVONKU:

- Napájecí zdroj
- Zvonkové tlačítko
- Zvonek
- Školní zvonek
- JYTY 2x1 mm

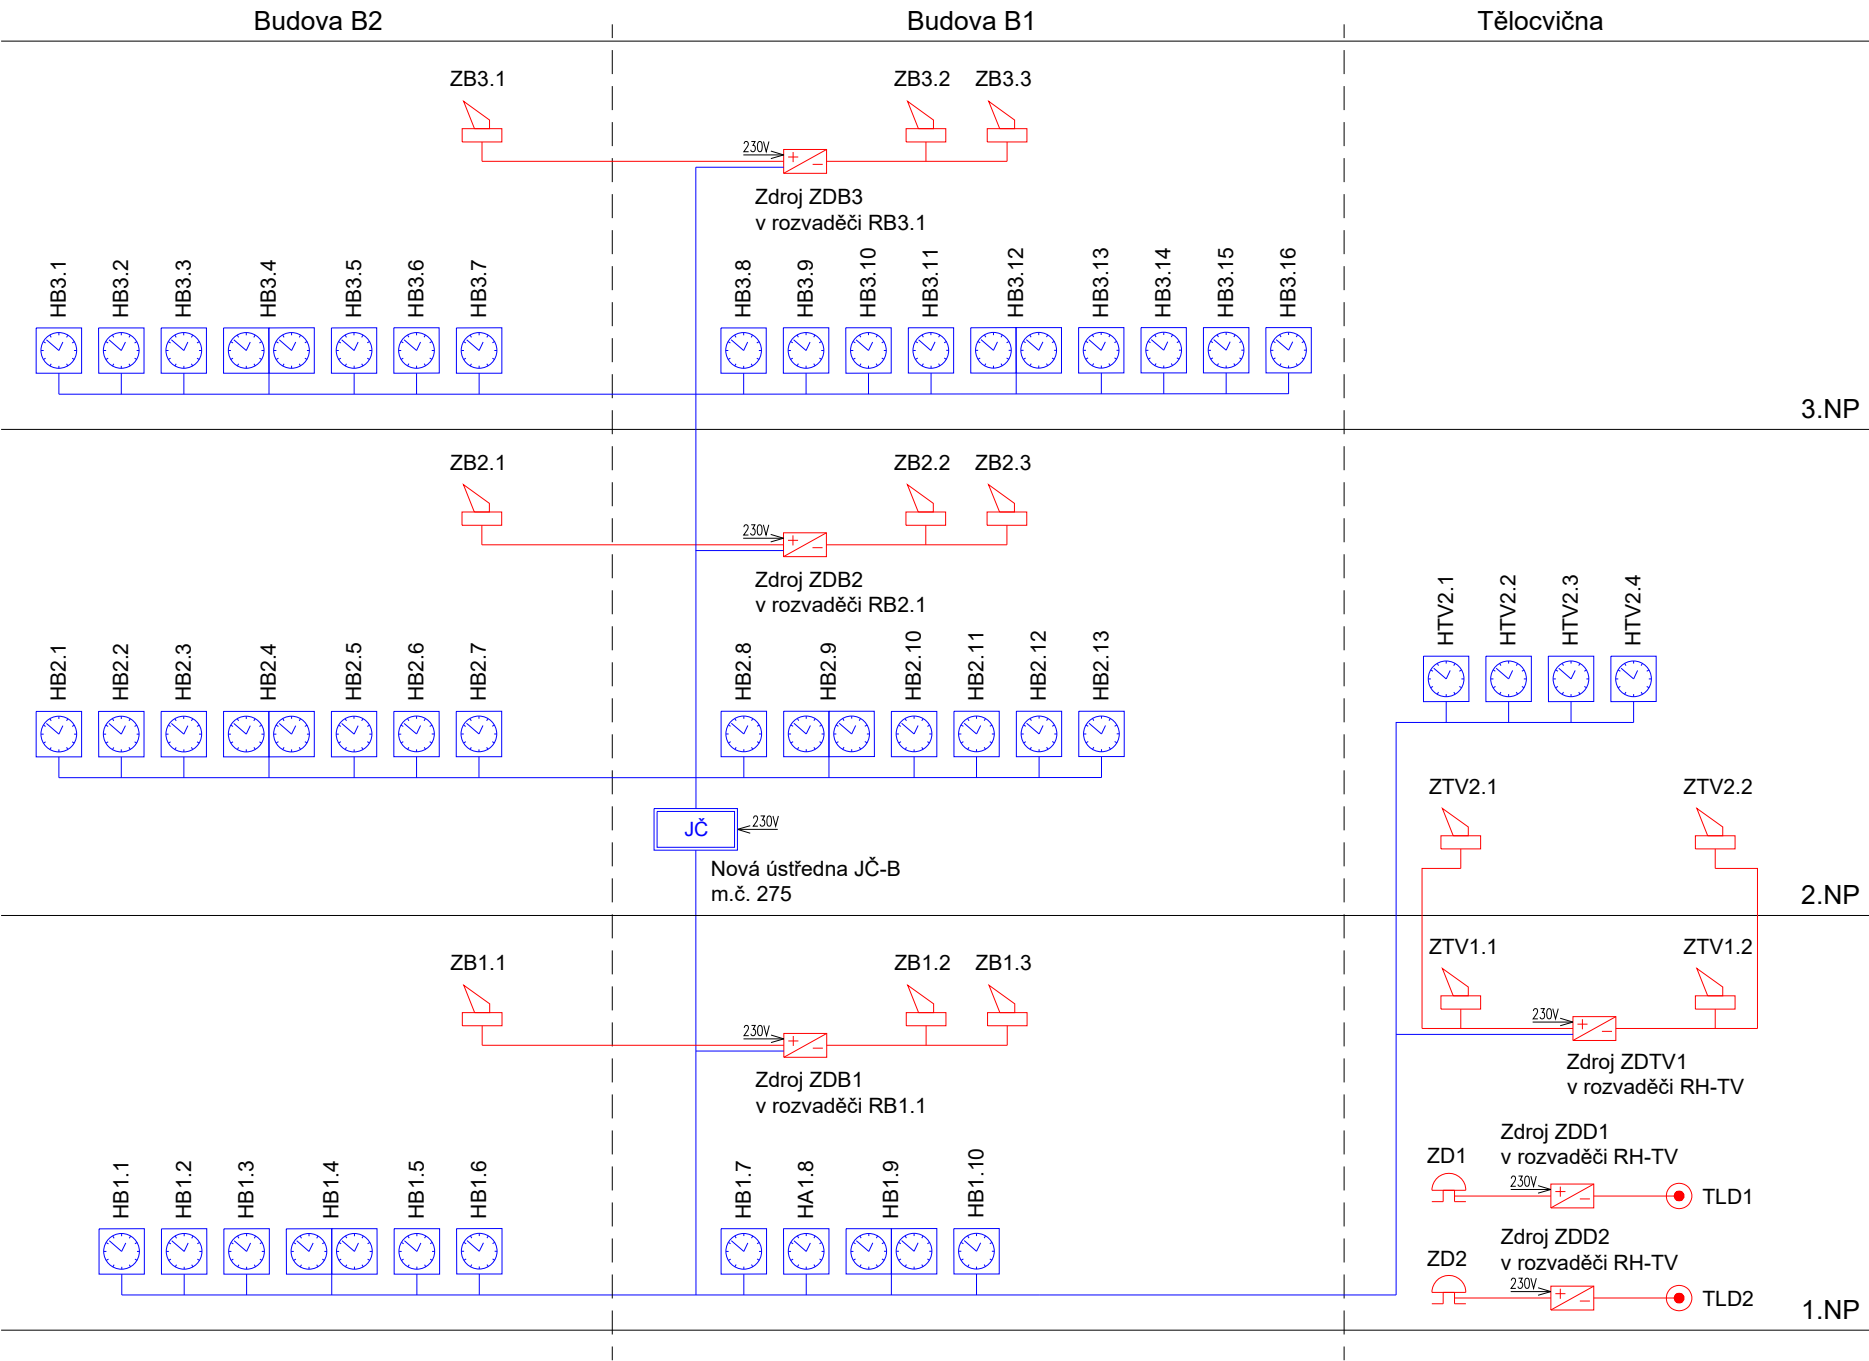

NÁZEV STAVBY:				
Rekonstrukce elektroinstalace ZŠ Žižkova				
Stavební objekt:				
D.1.2.6 TPS - Elektronické komunikace - slaboproud				
MĚŘÍTKO:	INVESTOR:	Město Krnov, Městský úřad Krnov, Hlavní náměstí 96/1, 794 01 Krnov		REVIZE:
-	ZODPOVĚDNÝ PROJEKTANT	Ing. Tomáš Marušák		00
DATUM:	VYPRACOVAL:	Ing. Tomáš Lakomý		ČÍSLO PARÉ:
06/2025	CAD FILE:	D.1.2.6_20 - Schéma JČ,Z.dwg		
STUPEŇ	NÁZEV VÝKRESU	Č.ZAKÁZKY	Č.VÝKRESU	
DPS	Schéma JČ,Z	202503	D.1.2.6_20	