


VZOROVÝ PŘÍČNÝ ŘEZ

M 1:50

VZOROVÝ PŘÍČNÝ ŘEZ 1  
km 0,295 37

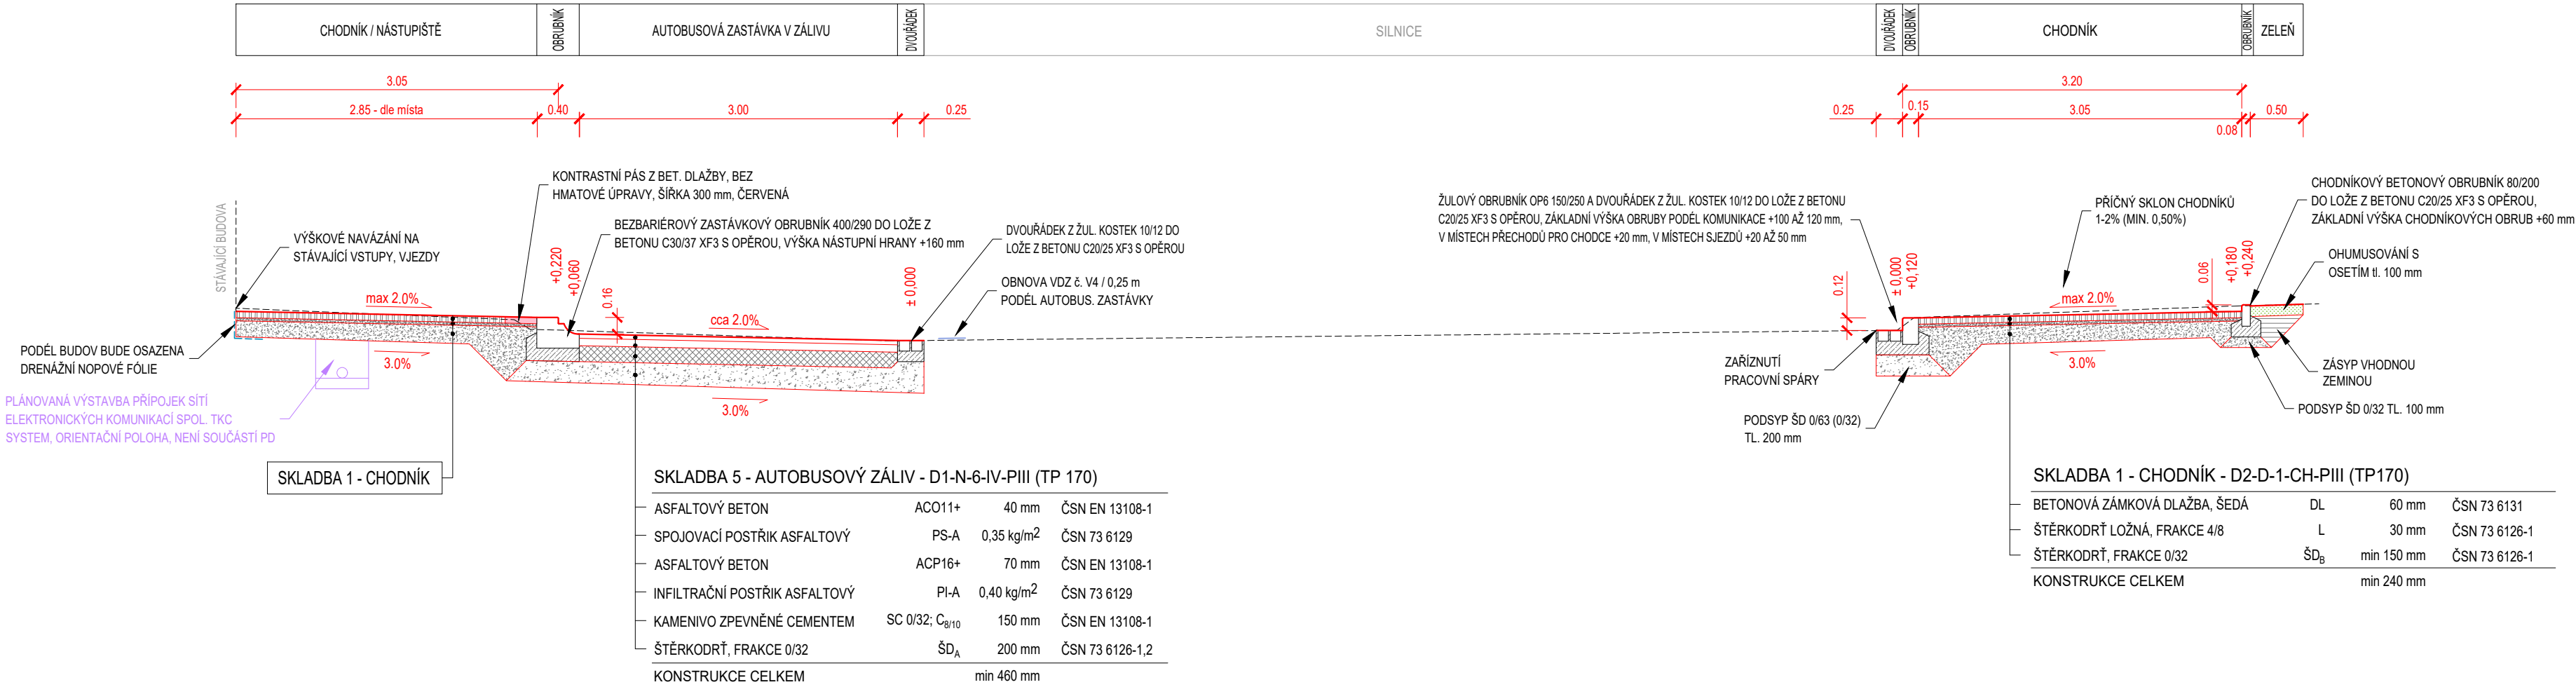

Výškový systém B.p.v.

Vedoucí projektant ING. LUBOMÍR KONVIČNÝ	Zodpovědný projektant ING. LUBOMÍR KONVIČNÝ	Vypracoval BC. MARTIN KAVKA	 DOPRAVNÍ PROJEKCE RÝMAŘOV	
INVESTOR: Město Krnov, Hlavní náměstí 96/1, Pod Bezručovým vrchem, 794 01 Krnov, IČO: 00296139			DATUM	06/2025
ÚČEL: Projektová dokumentace pro provádění stavby			FORMÁT	2,5 x 1 A4
AKCE: Oprava chodníku na ul. Revoluční, Krnov			ÚČEL	DPS
ČÁST: D. Dokumentace objektů a technických a technologických zařízení			ČÍS.ZAKÁZKY	2518
PŘÍLOHA:			MĚŘÍTKO	1:50
VZOROVÝ PŘÍČNÝ ŘEZ			ČÍSLO PARÉ	ČÍSLO VÝKRESU D.1.3