


CHARAKTERISTICKÝ PŘÍČNÝ ŘEZ

M 1:50

VZOROVÝ PŘÍČNÝ ŘEZ

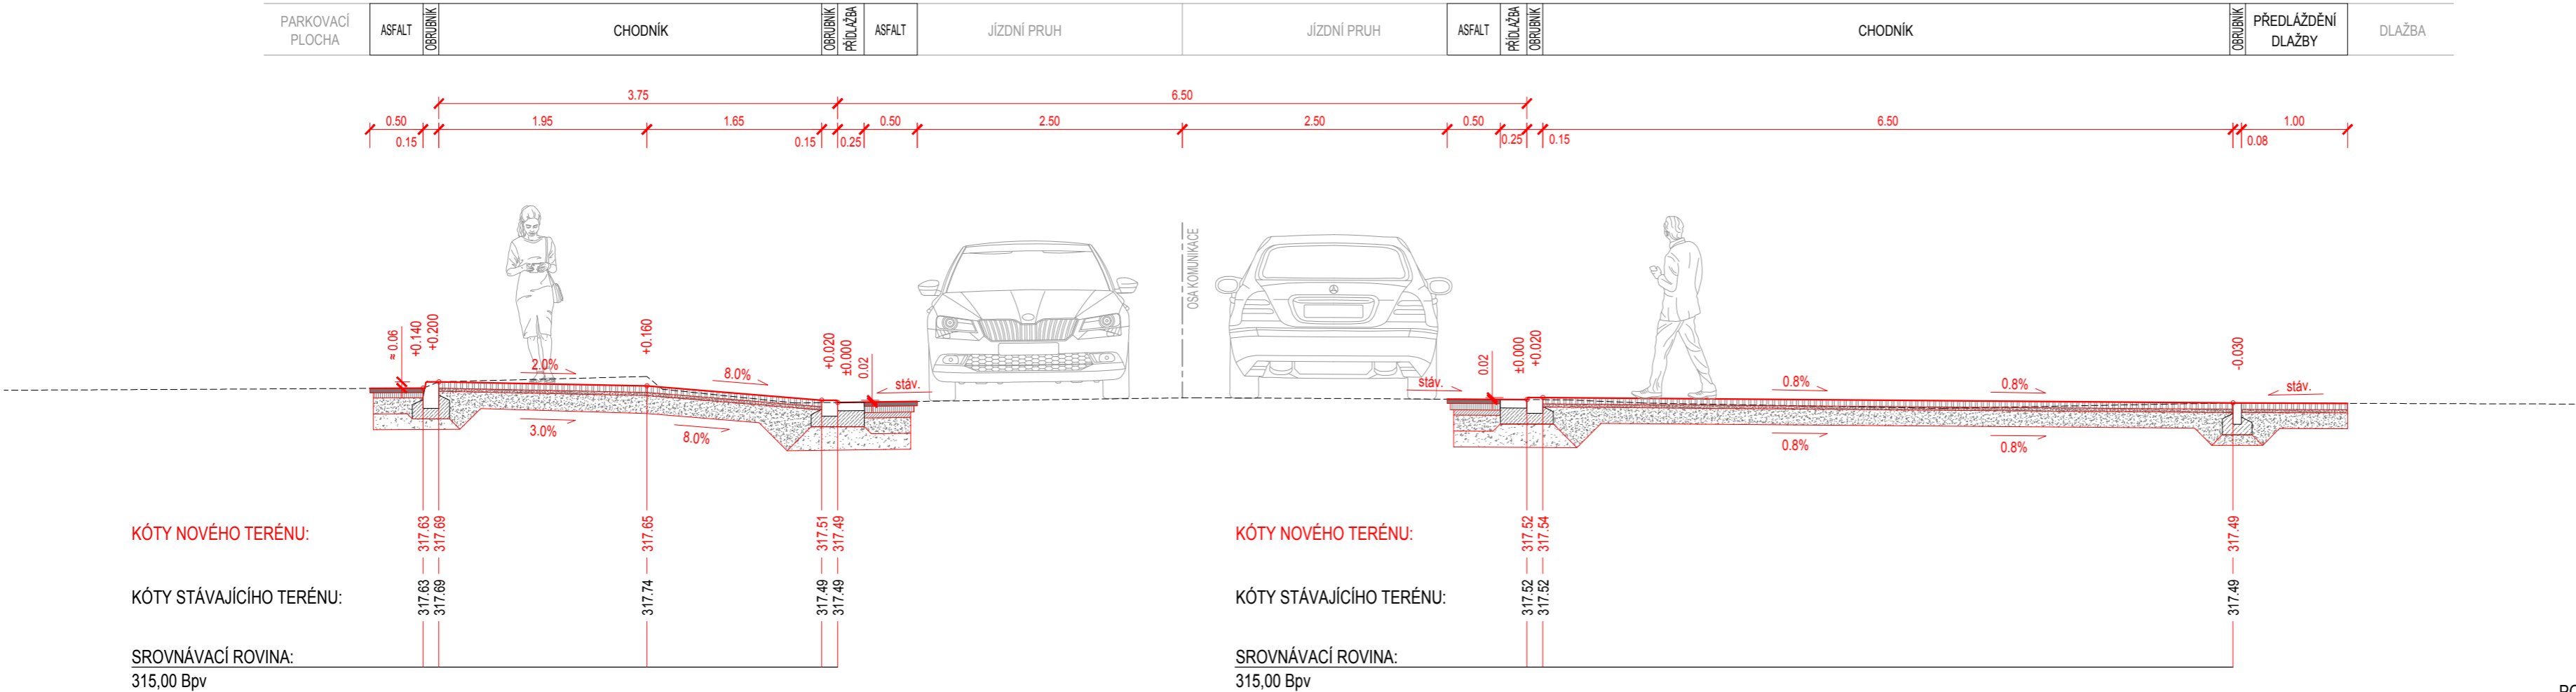

POZN:  
VÝŠKOVÁ SOUŘADNICE ± 0,000 JE PRO KAŽDOU STRANU CHODNÍKU ZVLÁŠŤ

Výškový systém B.p.v.

Vedoucí projektant ING. LUBOMÍR KONVIČNÝ	Zodpovědný projektant ING. LUBOMÍR KONVIČNÝ	Vypracoval BC. MARTIN KAVKA	 DOPRAVNÍ PROJEKCE RÝMAŘOV	
INVESTOR: Město Krnov, Hlavní náměstí 96/1, Pod Bezručovým vrchem, 794 01 Krnov, IČO: 00296139			DATUM	04/2024
ÚČEL: Projektová dokumentace pro společné povolení			FORMÁT	3x1 A4
AKCE: Přechod pro chodce na ul. Petrovická, Krnov			ÚČEL	DÚR+DSP
ČÁST: D. Dokumentace objektů a technických a technologických zařízení			ČÍS.ZAKÁZKY	2327
PŘÍLOHA:			MĚŘÍTKO	1:50
CHARAKTERISTICKÝ PŘÍČNÝ ŘEZ			ČÍSLO PARÉ	ČÍSLO VÝKRESU
				D.1.4