SITUACE STAVBY

M 1:200

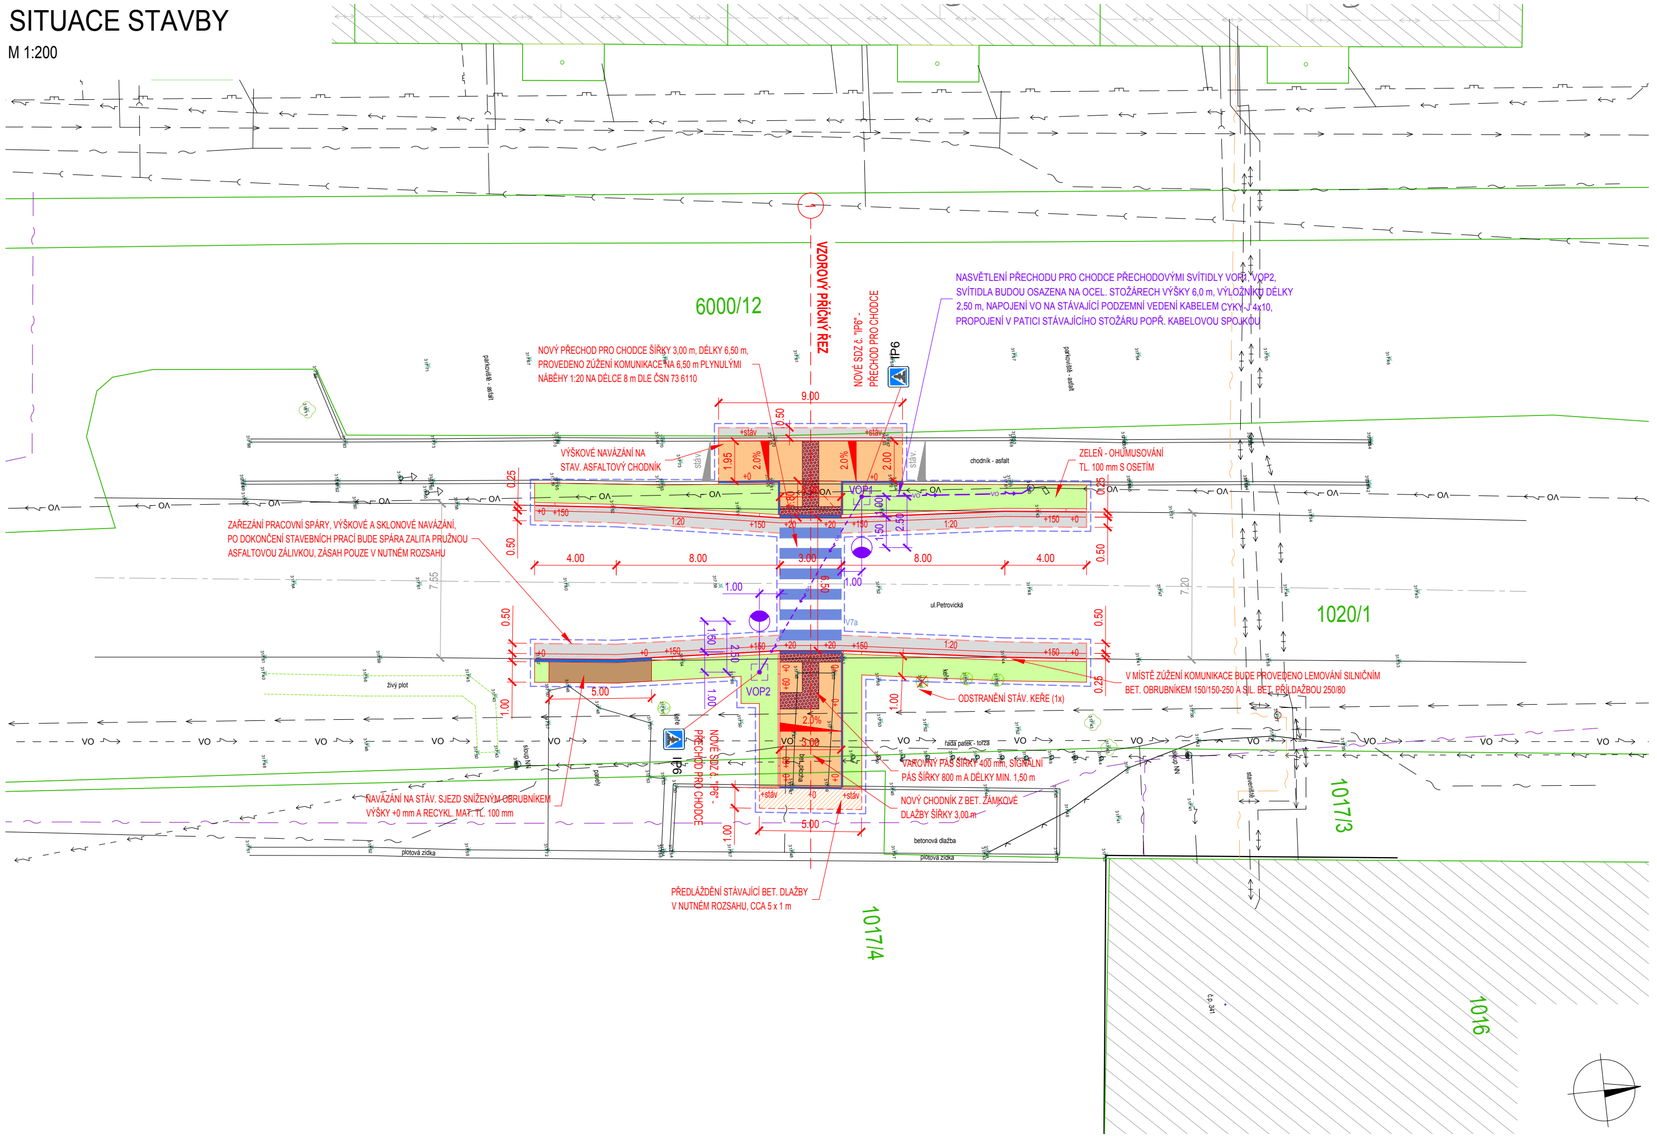

LEGENDA:

- HRANICE PARCEL
- VNITŘNÍ KRESBA KATASTRU
- 657 PARCELNÍ ČÍSLO
- HRANY ZPEVNĚNÝCH PLOCH
- PLOT
- BRÁNY A BRANKY
- SVISLÉ DOPRAVNÍ ZNAČENÍ
- SLOUPY EL.VEDENÍ SE SVÍTIDLEM VO, SLOUPY VO
- SLOUPY ELEKTRICKÉHO VEDENÍ
- ŠACHTA, VPUSŤ
- ŠOUPĚ, HYDRANT
- STROMY

LEGENDA INŽENÝRSKÝCH SÍTÍ:

- SDĚLOVACÍ PODZEMNÍ, CETIN
- SDĚLOVACÍ PODZEMNÍ - NEPROVOZOVANÉ, CETIN
- SDĚLOVACÍ PODZEMNÍ, TKC System
- VO PODZEMNÍ, TS Krnov
- VO NADZEMNÍ, TS Krnov
- NN NADZEMNÍ, ČEZ Distribuce
- NN PODZEMNÍ, ČEZ Distribuce
- VODOVOD, Krnovské vodovody a kanalizace
- SPLAŠKOVÁ KANALIZACE, Krnovské vodovody a kanalizace
- PLYNOVOD NTL, GasNet
- TEPLOVOD, VEOLIA

LEGENDA NOVÝCH:

- KOMUNIKACE - ASFALT
- CHODNÍK - BETONOVÁ ZÁMKOVÁ DLAŽBA TL. 60 mm, ŠEDÁ
- CHODNÍK - VAROVNÝ PÁS ŠÍŘKY 400 mm, SIGNÁLNÍ PÁS ŠÍŘKY 800 mm, BET. HMATNÁ DLAŽBA TL. 60 mm, ČERVENÁ
- PŘEDLÁŽDĚNÍ STÁVAJÍCÍ DLAŽBY
- RECYKL. MATERIÁL TL. 100 mm
- ZELEŇ

LEGENDA NOVÝCH:

- PODZEMNÍ KABEL VEŘEJNÉHO OSVĚTLENÍ, ULOŽEN V CHRÁNIČCE KOPOFLEX DN60
- NADZEMNÍ KABEL VEŘEJNÉHO OSVĚTLENÍ
- VOP1 STOŽÁR VO S VÝLOŽNÍKEM A SVÍTIDLEM
- +100, +60, +20, ± 0 VÝŠKA OBRUB [mm]
- SILNIČNÍ BETONOVÝ OBRUBNÍK 150/250
- SILNIČNÍ BETONOVÝ OBRUBNÍK 150/150
- SILNIČNÍ BETONOVÁ PŘÍDLAŽBA 80/250
- CHODNÍKOVÝ BETONOVÝ OBRUBNÍK 80/200
- ZAŘEZÁNÍ PRACOVNÍ SPÁRY
- OBVOD STAVBY
- OSA KOMUNIKACE
- STÁVAJÍCÍ SDZ / NOVÉ SDZ

Souřadnicový systém S-JTSK
Výškový systém B.p.v.

Vedoucí projektant	Zodpovědný projektant	Vypracoval
ING. LUBOMÍR KONVIČNÝ	ING. LUBOMÍR KONVIČNÝ	BC. MARTIN KAVKA

DOPRAVNÍ PROJEKCE RÝMAŘOV

INVESTOR:	Město Krnov, Hlavní náměstí 96/1, Pod Bezručovým vrchem, 794 01 Krnov, IČO: 00296139	DATUM	04/2024
ÚČEL:	Projektová dokumentace pro společné povolení	FORMÁT	3x1 A4
AKCE:	Přechod pro chodce na ul. Petrovická, Krnov	ÚČEL	DÚR+DSP
		ČÍS.ZAKÁZKY	2327
ČÁST:	D. Dokumentace objektů a technických a technologických zařízení	MĚŘÍTKO	1:200
PŘÍLOHA:	SITUACE STAVBY	ČÍSLO PARÉ	ČÍSLO VÝKRESU D.1.2