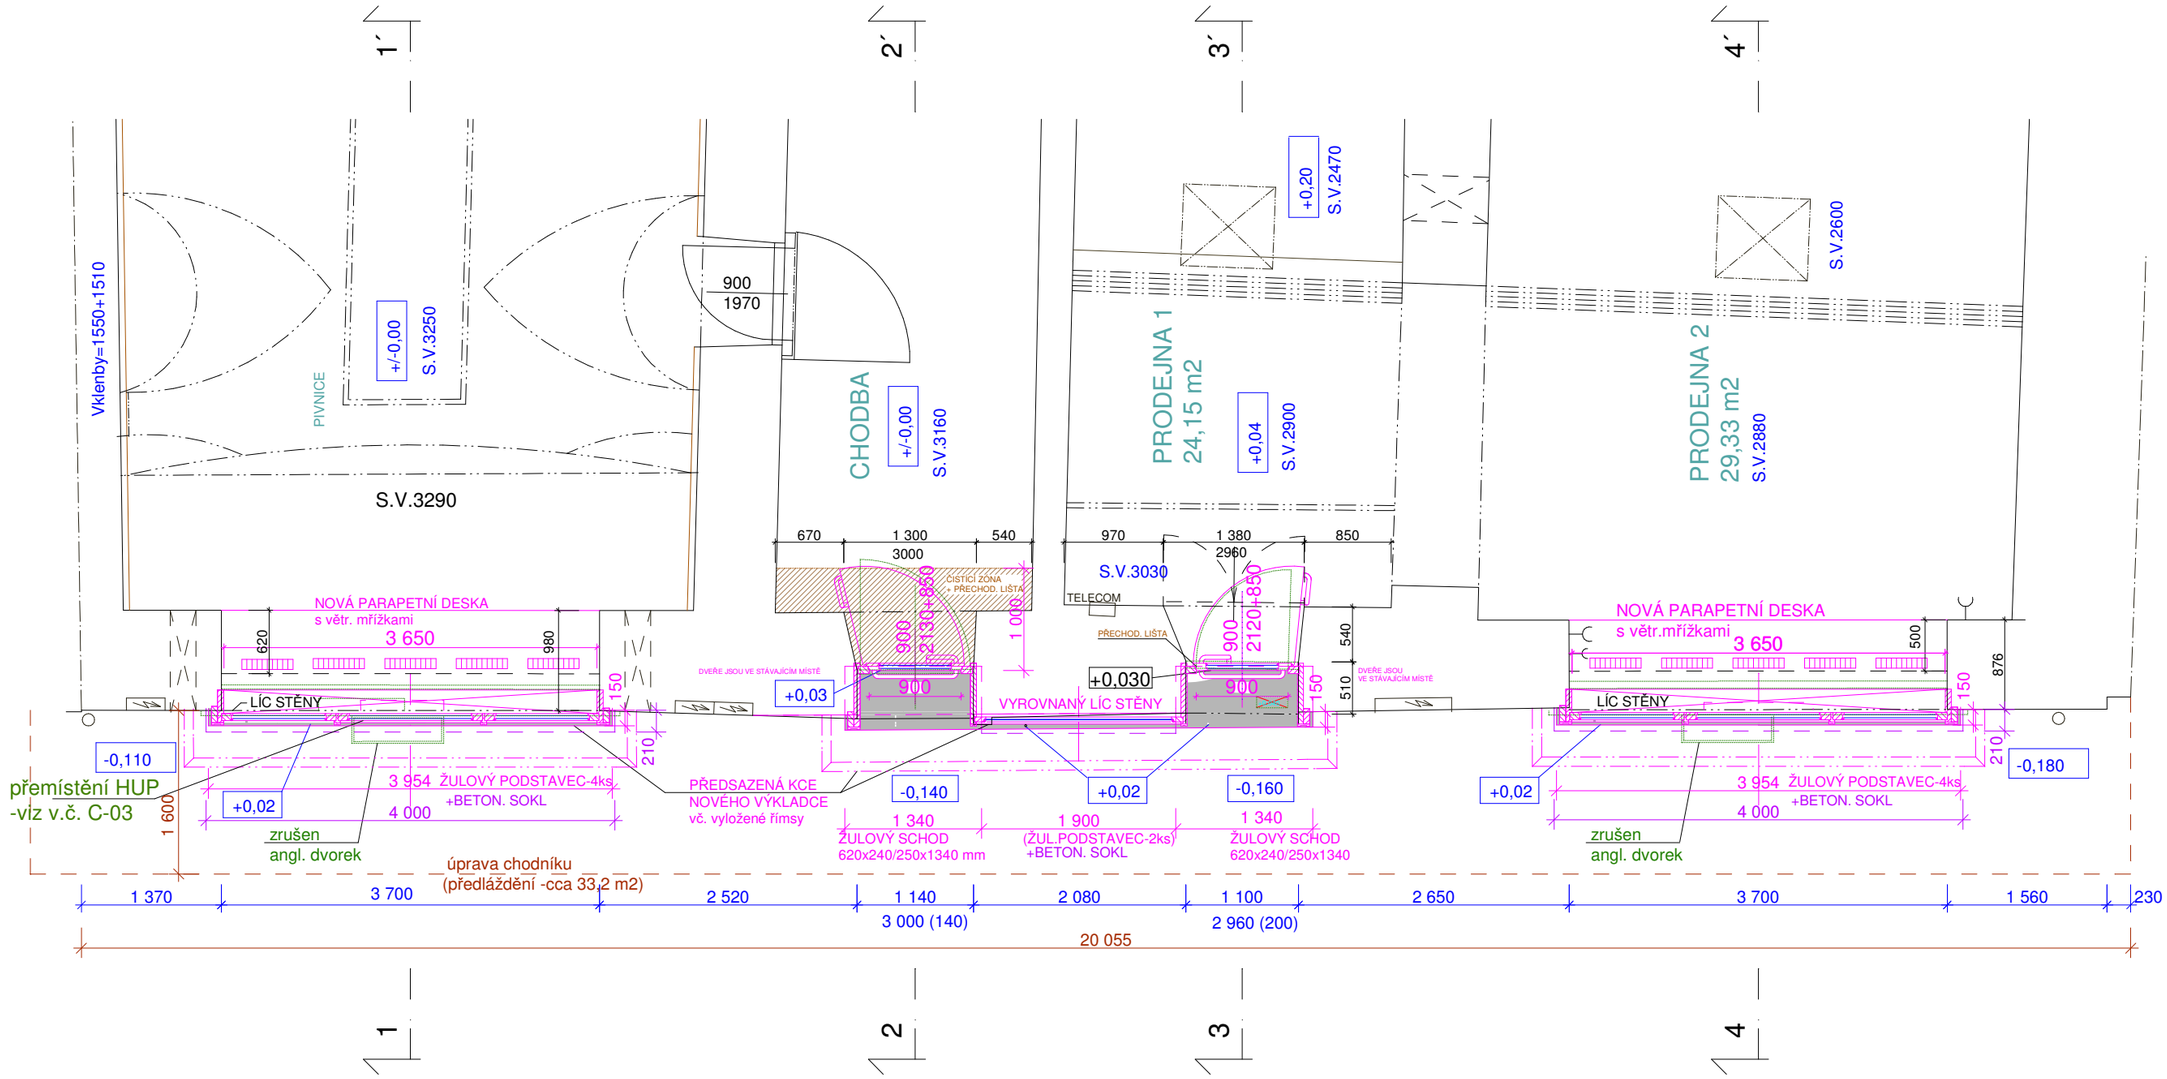


POZNÁMKY:

- nové předsazené výkladce budou osazeny na žulovém podstavci uloženém na beton. soklu (beton C25/30 XC2 + výztuž 4*d12 průběžná v rozích, třmínky d8/740mm po 150mm, kotvení ke stávající obvod, kci do hl. min 200mm pruty d16/350mm střídave po 100mm
- v místěch stávajících vstupů budou osazeny žulové stupně všechny kamenné prvky nutno zaměřit před výrobou na stavbě
- při zazdívce sklep. oken nutno zacovat štěrbinu min.š.50mm pro odvětrání sklep. prostor, budou osazeny větrací mřížky ve spodní části nových výkladců
- úprava chodníku - předpokládaný rozsah v páse cca š.1,6m podél čelní fasády
  - rozebrání žul. kostky
  - provedení nutných úprav soklové části (odkop zeminy a uložení nopové folie v páse 600mm, osazení žul podstavců, úprava sklep. otvorů, výměna gajgrů u dešť. svodů hutněný zásyp ŠD (8-32mm)

zpětné položení původní žulové kostky do nového podkladu
- 40mm kladecí vrstva ŠD (fr. 4-8mm)
- 150mm štěrkodrť (fr.0-16)

zajistit plynulé napojení na stávající plochu chodníku

| | | |
|---|---|---|
| PROJEKTANT | Ing. Jana Fišarová | Ing. Jana Fišarová<br>Albrechtická 1796/194<br>794 01 Krnov<br>IČ : 451 743 77<br>DIČ : CZ 625121398 |
| VYPRACOVAL: | Ing. arch. Marcel Kolarz, St. Purkartice 152, tel. 604175255 | |
| INVESTOR | Město Krnov, Hlavní nám.96/1, Krnov, 794 01, IČ:00296139 | |
| NÁZEV: | Objekt Hlavní náměstí 4, Krnov - oprava fasády | DATUM: 01 / 2021 |
| | | STUPEŇ PD: Dokumentace pro společné povolení |
| OBSAH: | Půdorys 1.NP dílčí - návrh výkladců | MĚŘÍTKO: 1: 60 / ČÍSLO VÝKRESU: **D.1.2.-01** |