

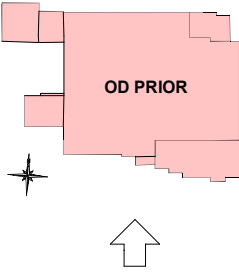
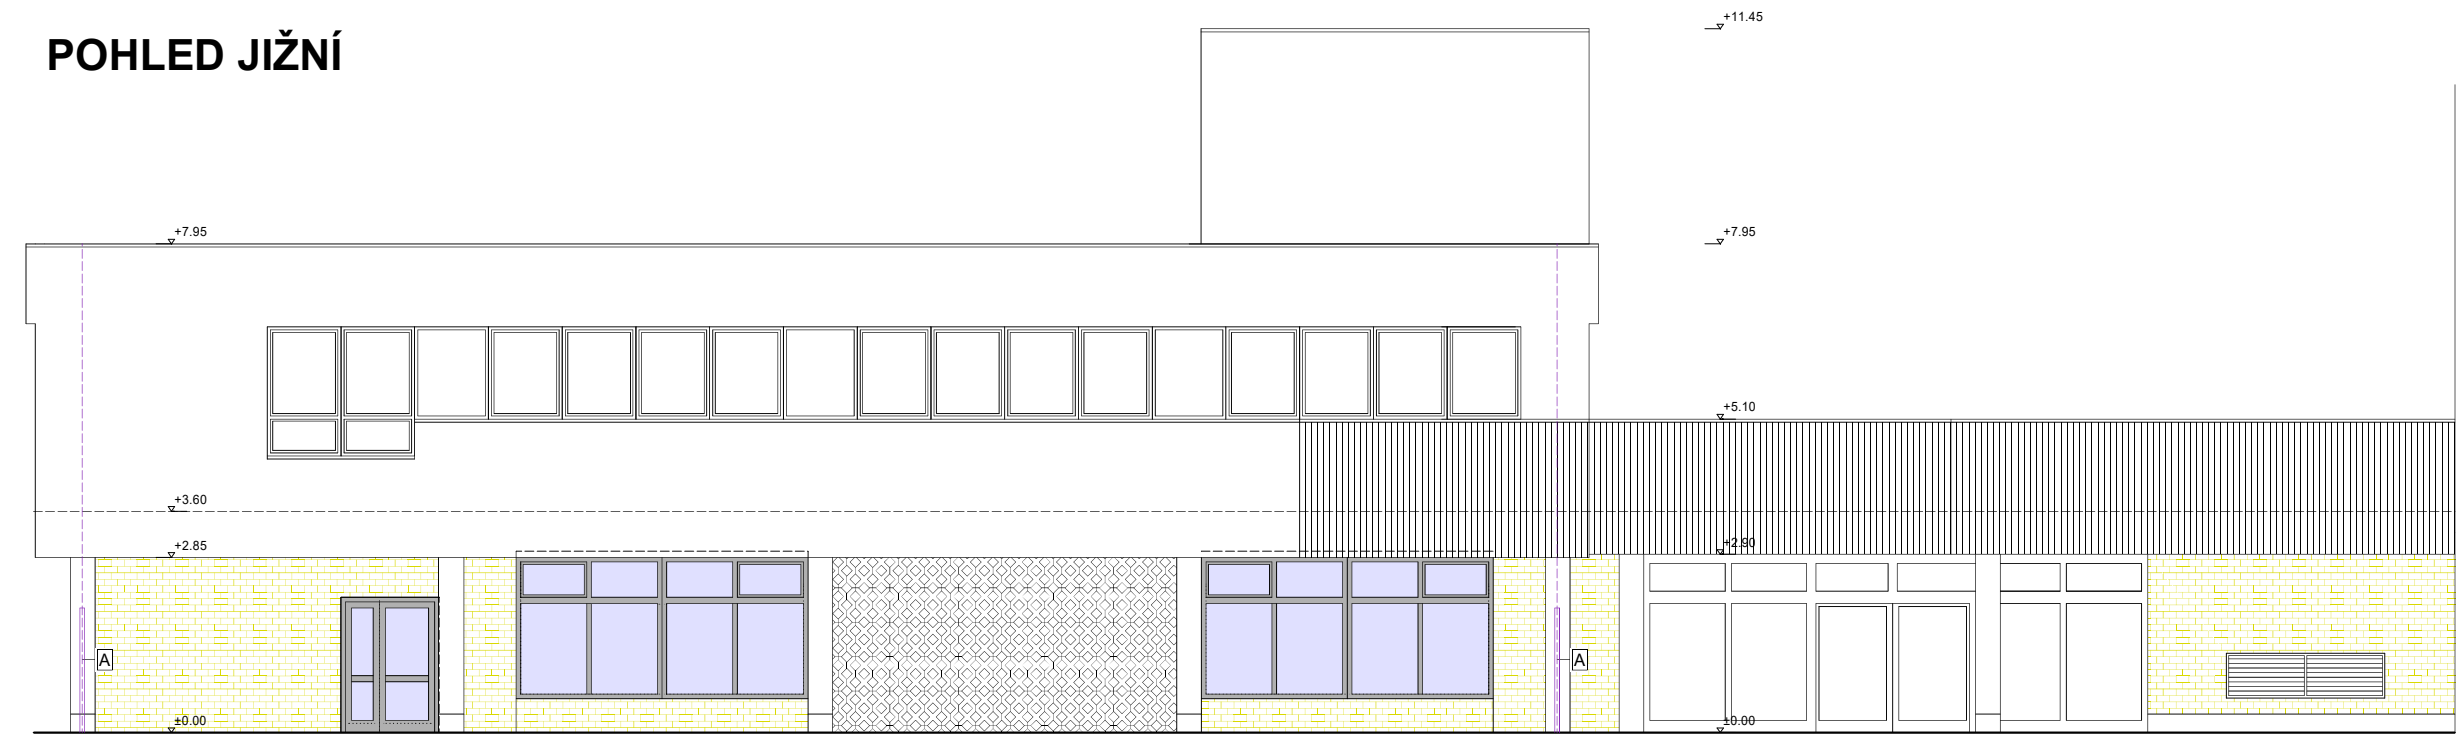
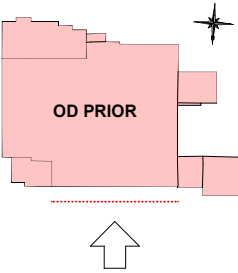


POHLED JIŽNÍ

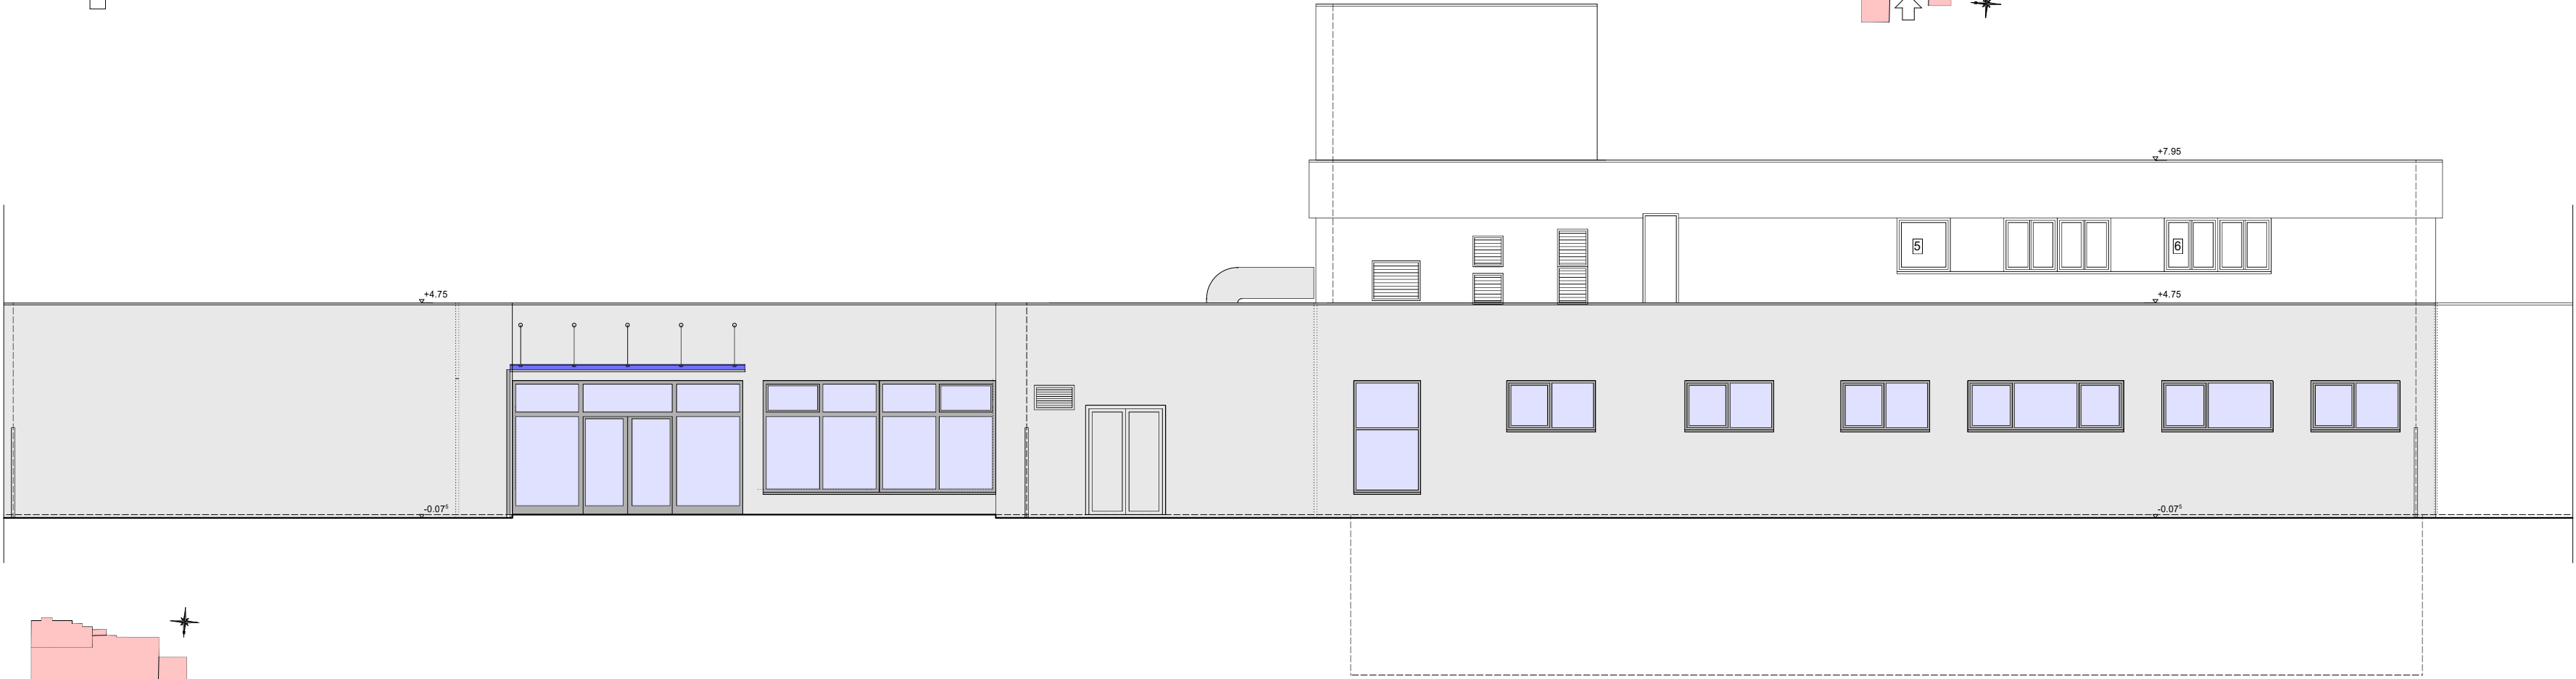

POHLED ZÁPADNÍ - DVŮR

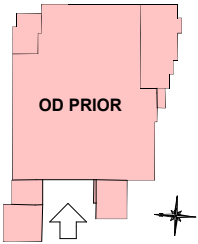

ZODPOVĚDNÝ PROJEKTANT: Ing. Miroslav Geryk Dvořákův okruh 13 Krnov 794 01 e-mail: miroslavgeryk@seznam.cz mobil: 774 630 321		VYPRACOVAL: Ing. Jiří Géryk Školská čtvrť 1388 Frenštát pod Radhoštěm 744 01 e-mail: jgeryk@seznam.cz mobil: 775 630 321		<div>ME&JC <small>Ing. Miroslav Geryk, Ing. Jiří Géryk</small></div> <div>Inženýrská a projekční činnost, technická dozor, koordinace staveb</div>	
MÍSTO STAVBY:	OD PRIOR KRNOV Hlavní náměstí 2001/43, 794 01 Krnov k. ú. Krnov - Horní Předměstí pozemky par. č. 36/1, 36/3 a 54			DATUM:	09/2025
STAVEBNÍK:	MĚSTO KRNOV Hlavní náměstí 1, 794 01 Krnov			JEDNOTKY:	m
STAVBA:	Obchodní dům Krnov, Hlavní nám. 2001/43 - stavební úpravy			FORMÁT:	4A4
VÝKRES:	POHLEDY - BAREVNÉ ŘEŠENÍ			MĚŘÍTKO:	1:100
				STUPĚŇ PD:	DPS
				Č. VÝKRESU	D.1.1.14