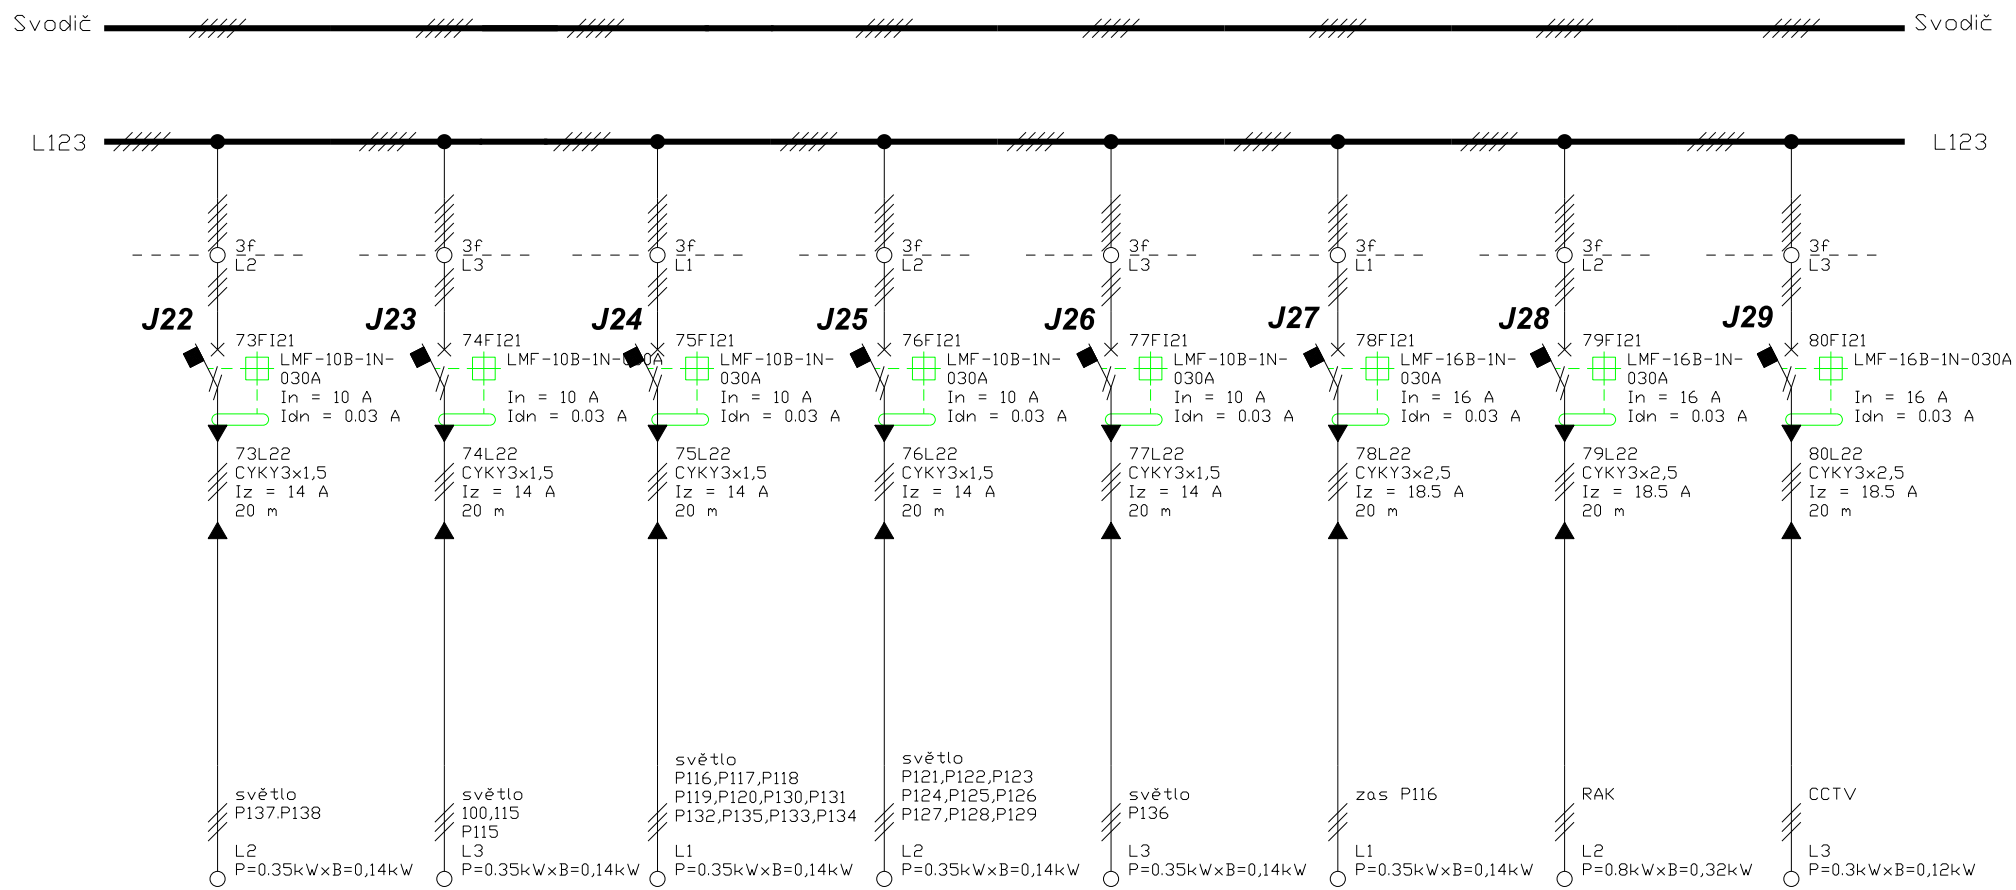

NAPÁJENÍ :	**3x240/400V + PE + N, 50Hz AC**
OCHRANA :	**automatické odpojení od zdroje TN - C - S**

Zdeněk Frýdl, 793 93 Brantice 339		**IČO : 18101411**	
Zodp.projektant:	**Vypracoval:**	**Kreslil:**	FREL ELEKTRO ZDENĚK FRÝDL projekt - provedení - revize - obchod
Ing. M.Geryk + Ing. J.Géryk MG&JG			
Stavba :	**OBCHODNÍ DŮM KRNOV, HLAVNÍ NÁM. 2001/43 - STAVEBNÍ ÚPRAVY**		**Č.zakázky:**
			Datum: 08/2025
Stavebník :	Město Krnov, Hlavní náměstí 96/1, 794 01 Krnov		**Měřítko:**
			Formát: A4
Výkres:	**ELEKTROINSTALACE - RZP, montážní schéma**		**Č.výkr.:** D.1.4.5- 03.05