




Detail 7 - místo propojení ventilační vrstvy pro odvětrání radonu pod příčkou

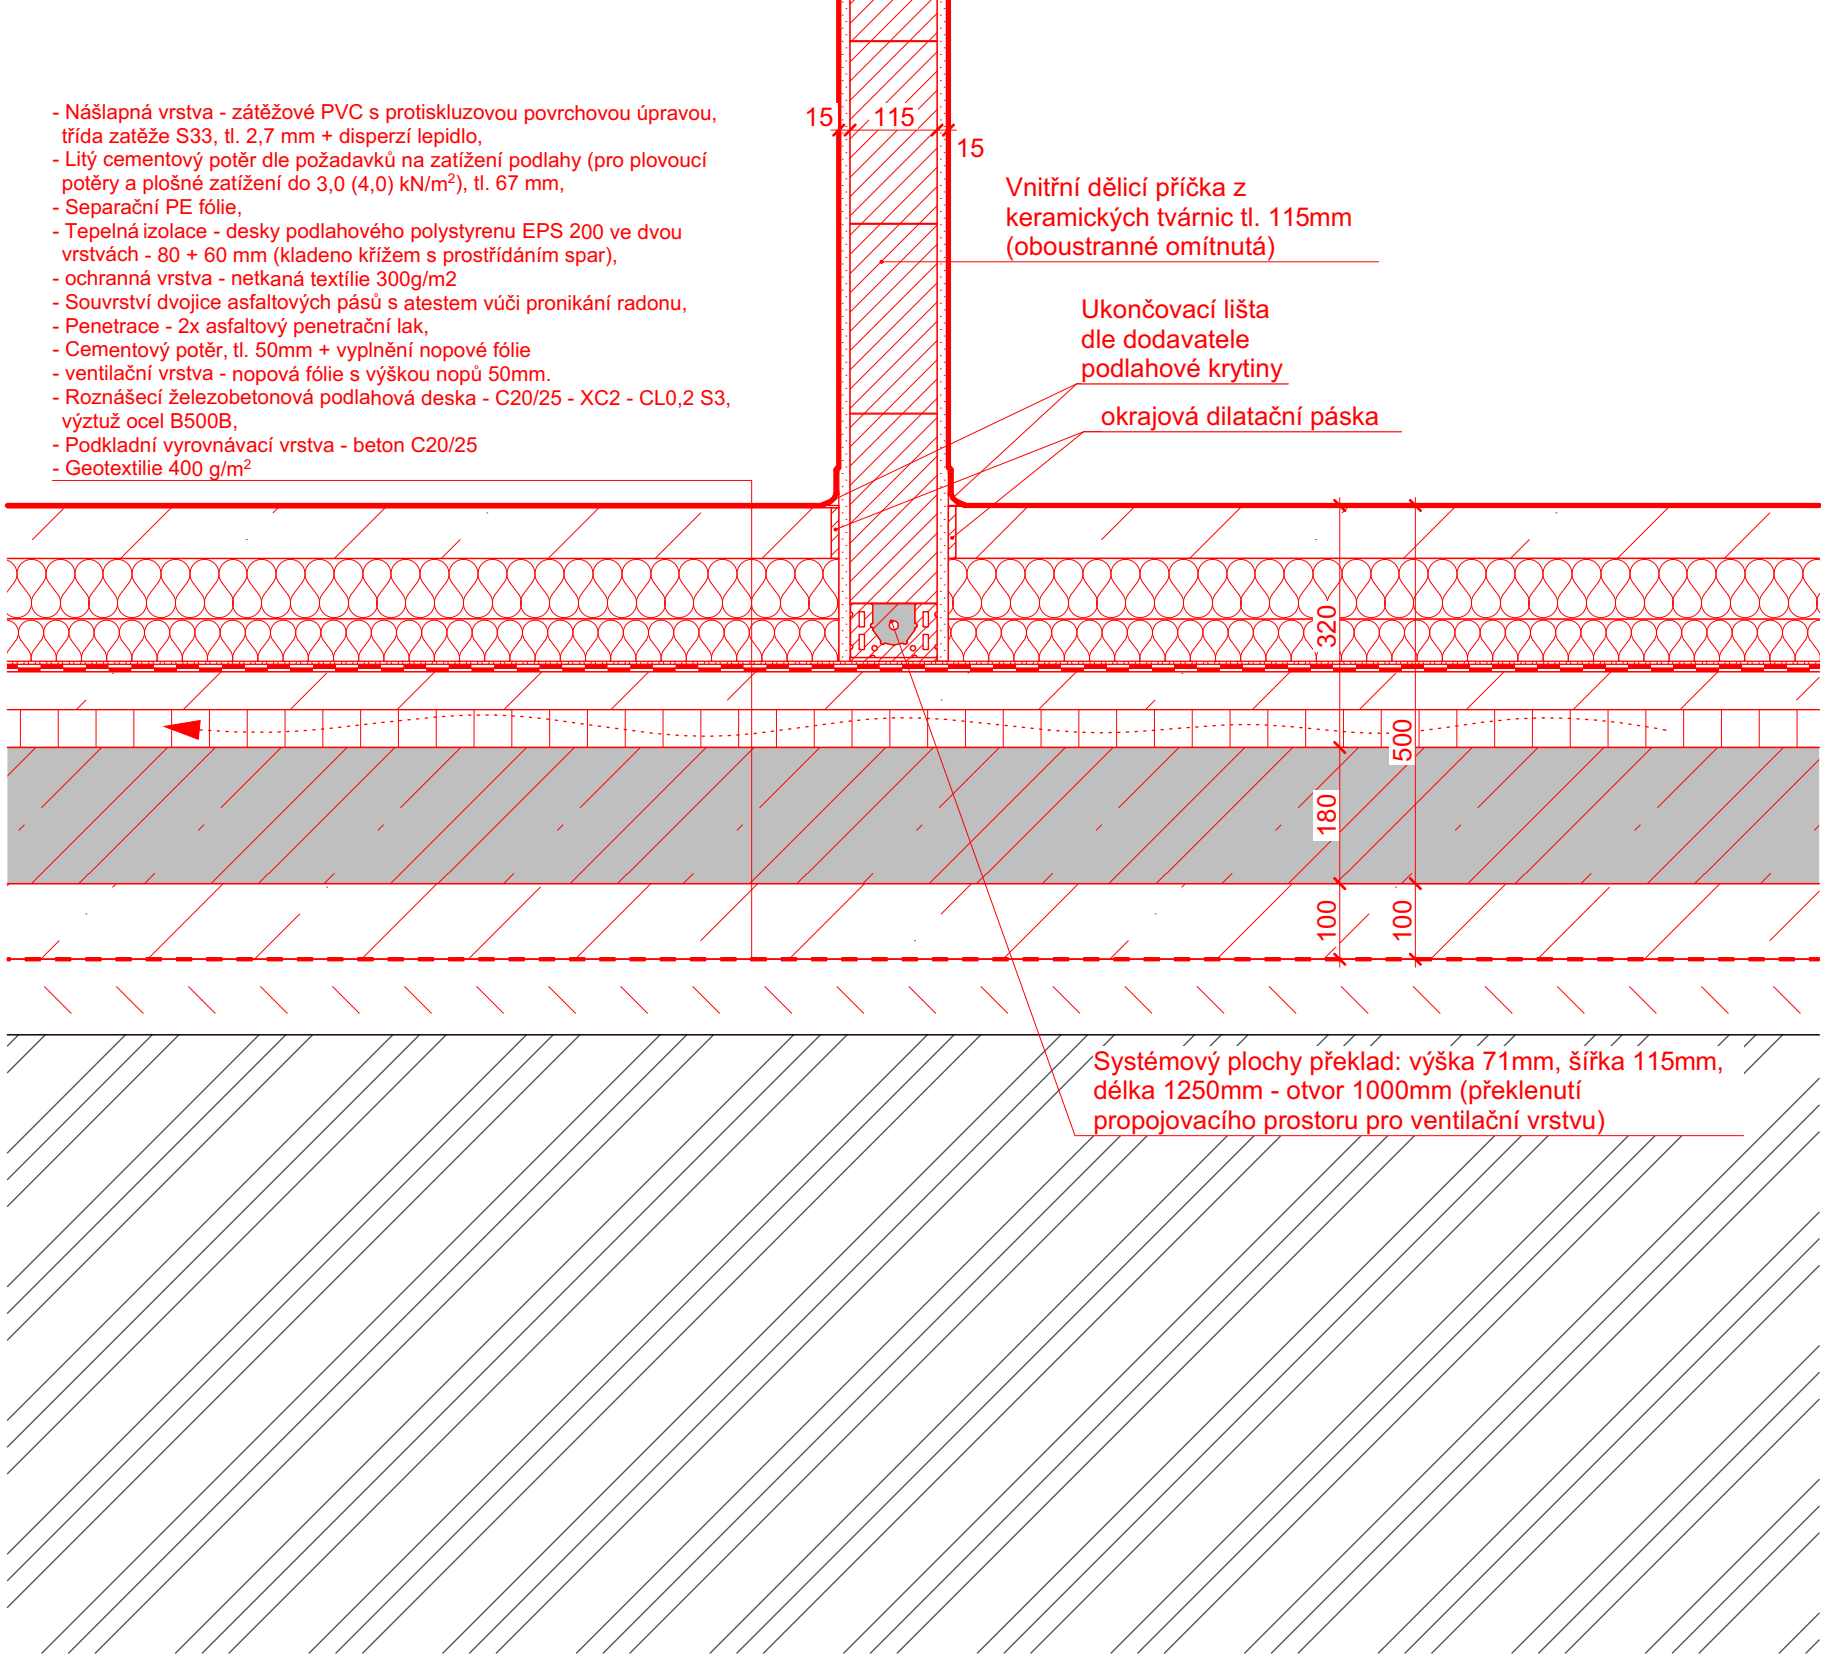

Detail 8 - Přerušení ventilační vrstvy v ploše podlahového souvrství

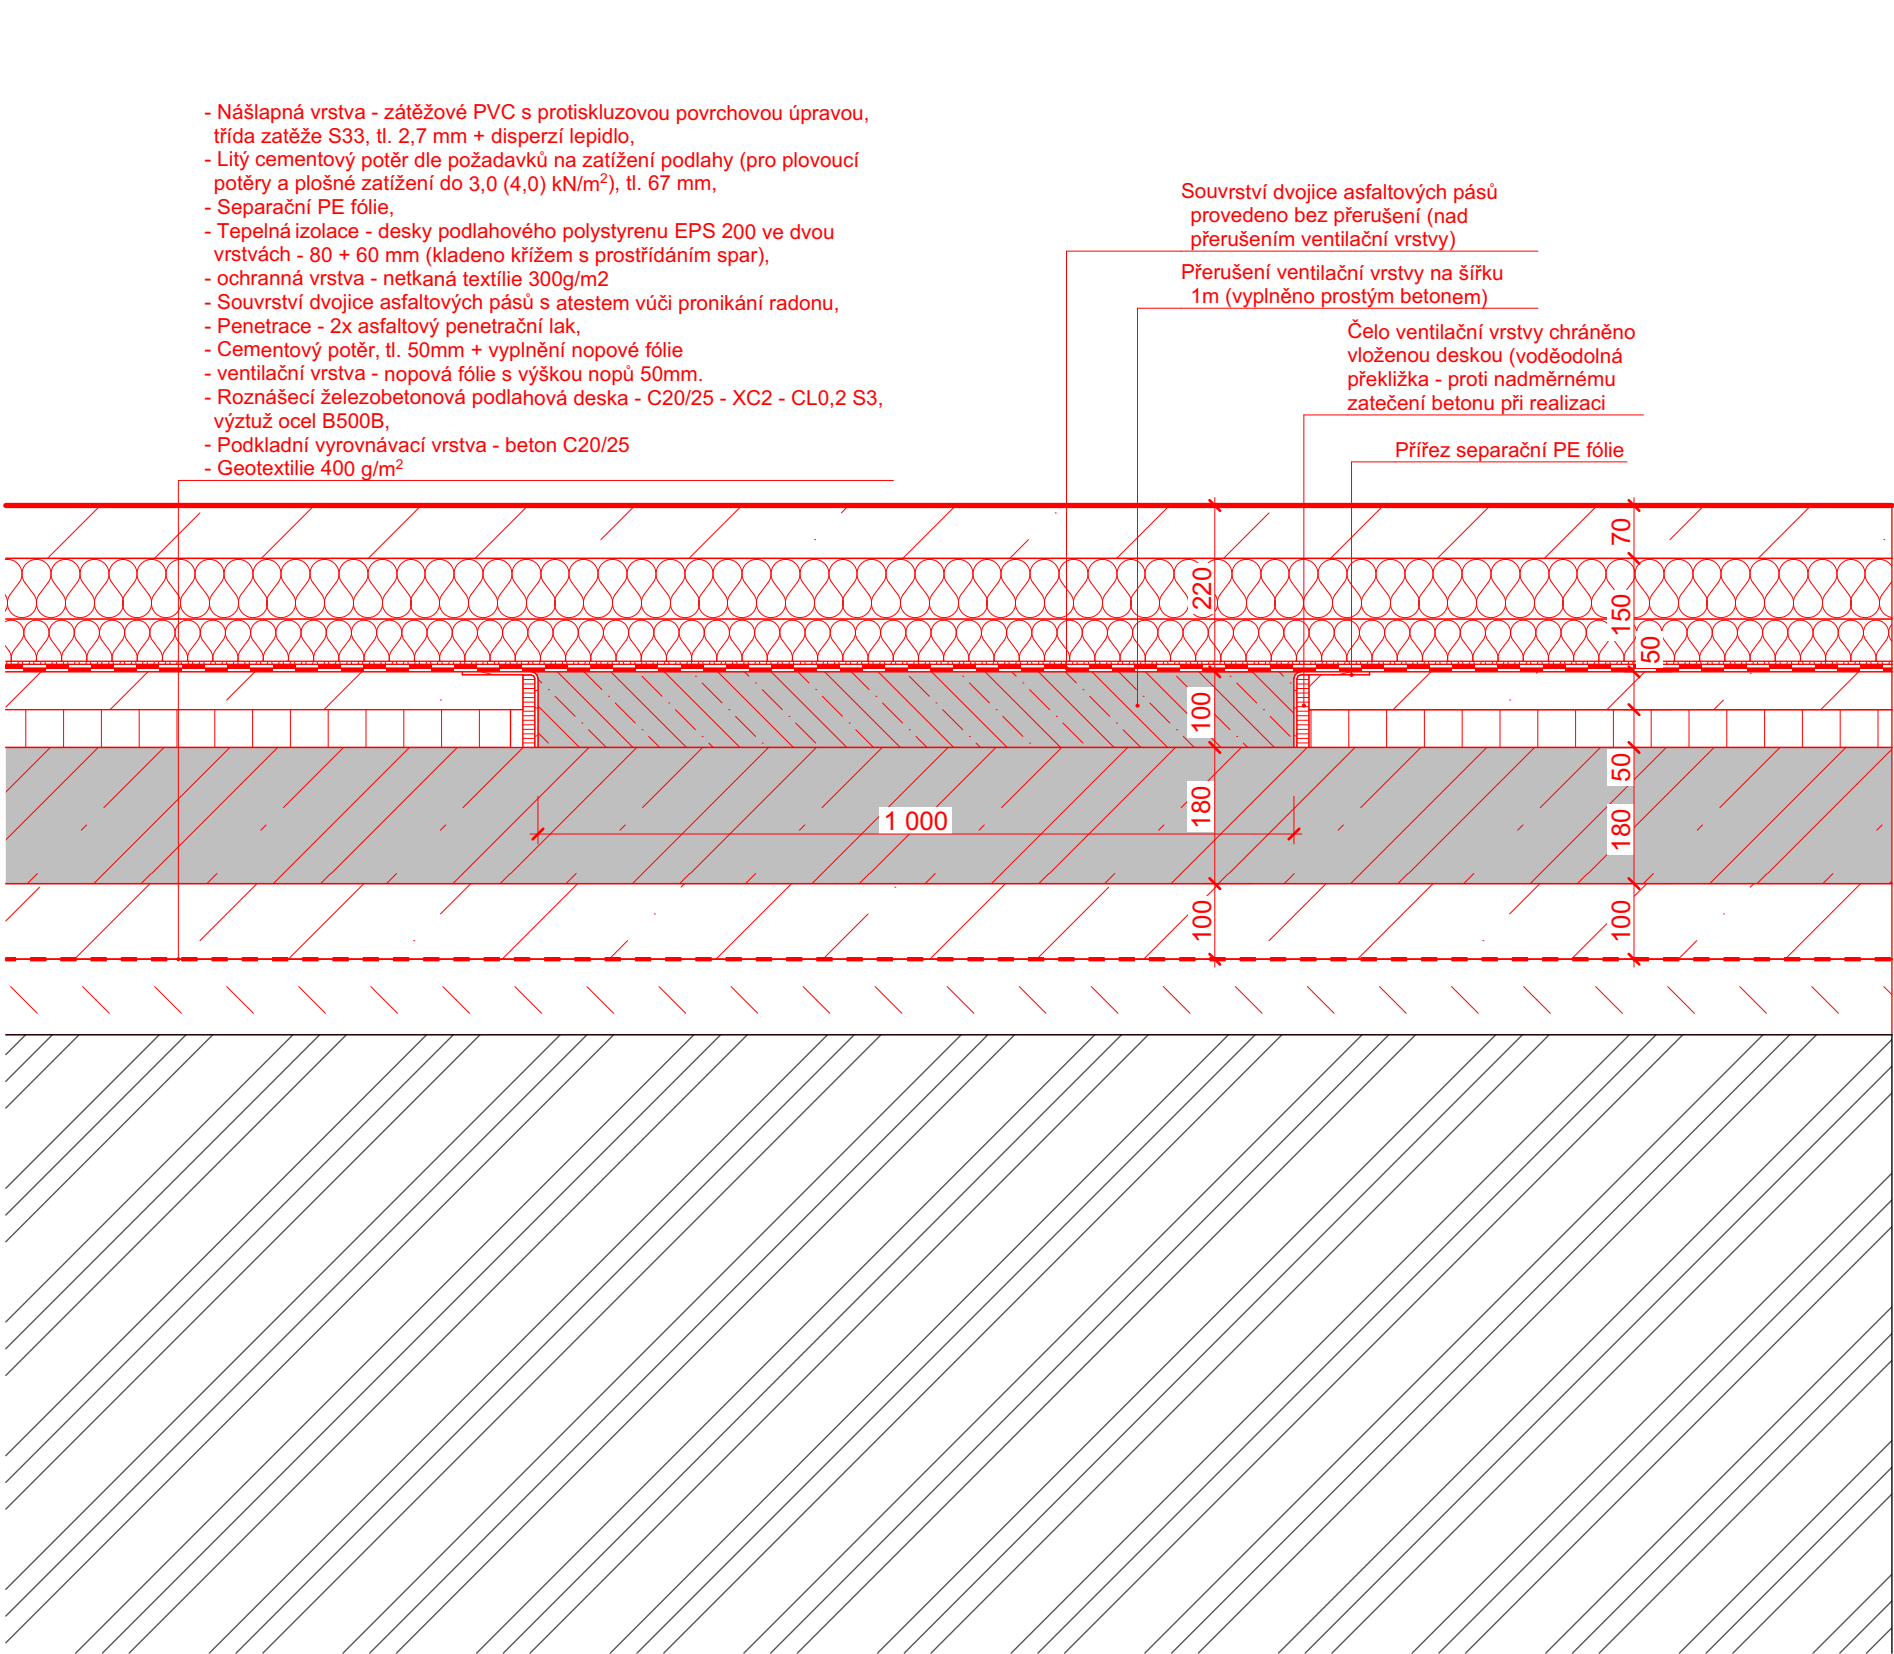

Jedná se o projektovou dokumentaci v rozsahu dokumentace pro provádění stavby a výběr zhotovitele. Kótováno v koordinačních rozměrech. Veškeré rozměry nutno ověřit na stavbě dle skutečnosti. V případě rozporu mezi jednotlivými částmi PD bude před započítím prací vznesen dotaz na zodpovědného projektanta, který rozhodne o platném řešení. Při provádění budou dodržovány pokyny, návody a technologické předpisy výrobců jednotlivých výrobků a materiálů. Veškerý obsah této dokumentace, zpracované dle Vyhl. 131/2024 Sb., Příloha č. 8, slouží pro účely provádění stavby a výběr zhotovitele. Tato dokumentace je vlastnictvím zhotovitelů výše uvedených. Předání třetím osobám, či jiné aktivity související s informacemi uvedenými v této dokumentaci, nejsou dovoleny jiným osobám, než kterým je dokumentace určena. Jakékoliv změny v tomto dokumentu mohou být provedeny pouze s písemným souhlasem zodpovědného projektanta. Informace v této dokumentaci nesmí být v žádném případě svévolně pozměněny, doplňovány nebo odstraňovány. Veškeré informace, vč. dispozičních a konstrukčních řešení, jsou určena pouze pro projekt Stavební úpravy Základní školy Krnov, Žižkova 3, okres Bruntál, p.o., po povodni - ETAPA 1, k.ú. Opavské Předměstí. Kopírovat a archivovat dokumentaci nesmí jiné subjekty, než které jsou uvedeny v rozdělovníku dokumentace. Pokud dojde k porušení této povinnosti a ustanovení, bude zhotovitel dokumentace požadovat náhradu vzniklé škody.

0.000 = úroveň podlahy 1.NP			<div><div>BLAŽEK PROJEKT</div></div>			<div>PROJEKČNÍ A ARCHITEKTONICKÁ KANCELÁŘ</div> <div>BLAŽEK PROJEKT s.r.o.</div> <div>www.blazekprojekt.com, info@blazekprojekt.com, tel: 730 412 414, mob: +420 774 721 120</div>		
NÁZEV STAVBY: Stavební úpravy Základní školy Krnov, Žižkova 3, okres Bruntál, p.o., po povodni - ETAPA 1								
OBJEKTY: Budova A1			DATUM: 5/2025					
ČÁST: 06 Detaily			FORMÁT: 750x297 mm					
INVESTOR: Město Krnov, IČO: 00296139, Hlavní náměstí 96/1, 79401 Krnov			ZAKÁZKA Č.: 322025					
PARCELA: 1365/1, 1365/3, 1368/16			OBEC: Krnov			K.Ú.: Opavské Předměstí		
ZODPOVĚDNÝ PR.: Ing. Petr Blázek, MBA			tel.: +420 774 721 120			email: blazek@blazekprojekt.com		
KONTROLOVAL: Ing. Petr Blázek, MBA			tel.: +420 774 721 120			email: blazek@blazekprojekt.com		
VYPRACOVAL: Ing. Lenka Hlučnicková			tel.: +420 607 010 019			email: hluchnickova@blazekprojekt.com		
VYPRACOVAL: Ing. Michal Grošaft			tel.: +420 601 572 638			email: grosaft@blazekprojekt.com		
AUTORIZACE:						IP00 1103714		
NÁZEV VÝKRESU:						MĚŘITKO:		VÝKRES Č.:
Detaily 4								06.4