
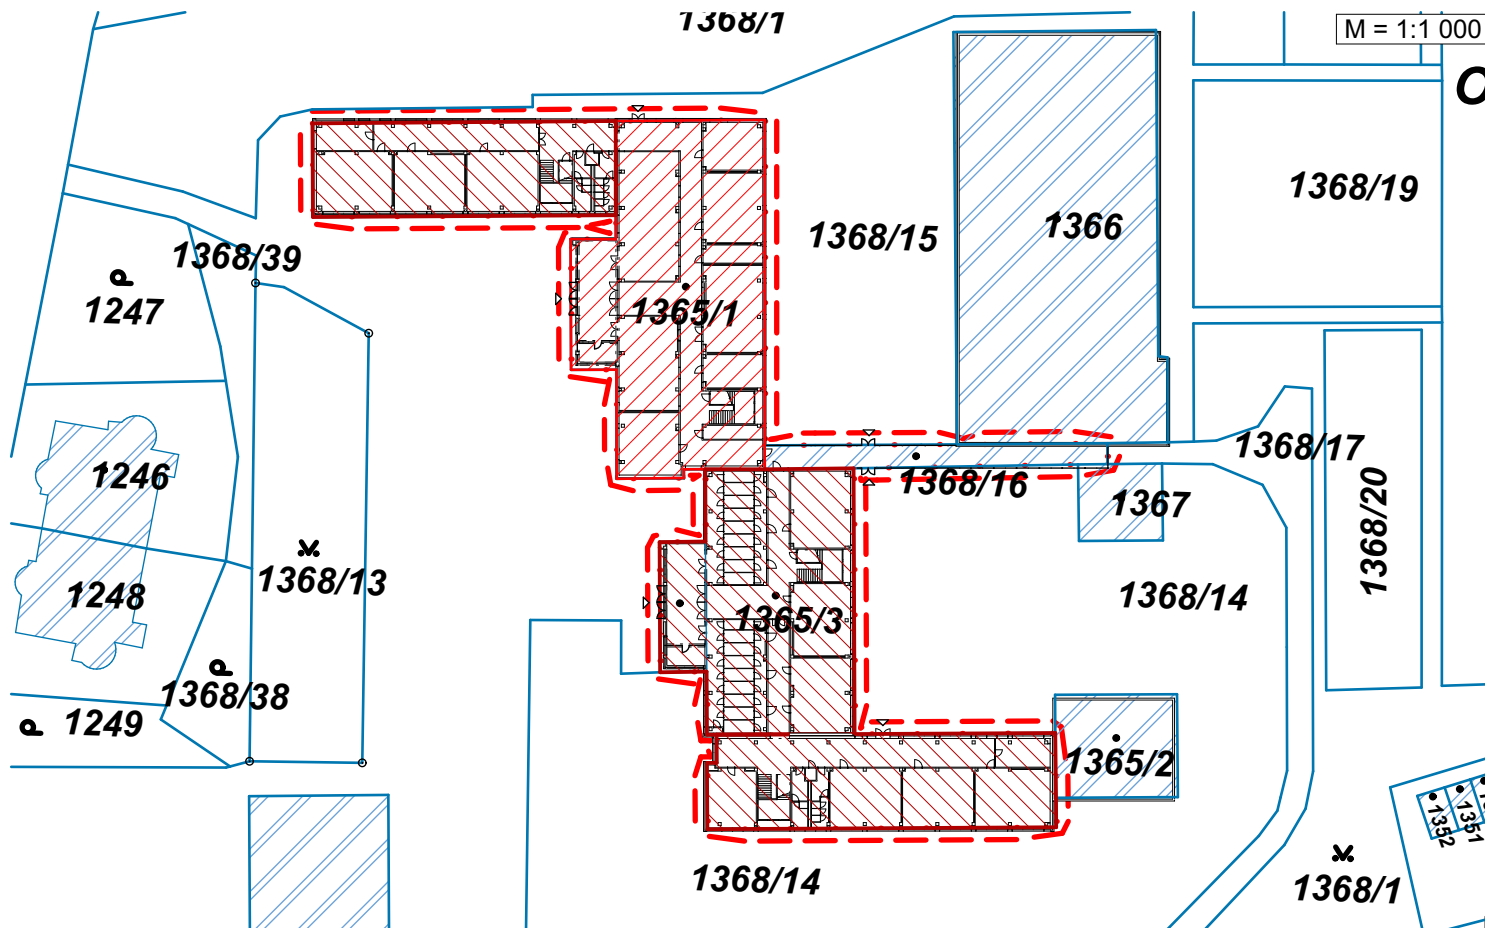


LEGENDA PLOCH

- SO01 - zastavěná plocha stavbou - řešená část
- SO01 - zastavěná plocha stavbou - neřešená část
- Hranice řešeného území
- Objekty v sousedství - stávající

LEGENDA ZNAČEK

- Hranice parcel
- Vstup do objektu
- 76/22 Číslo parcely

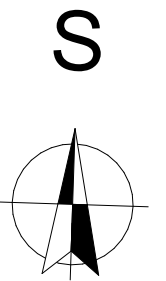

Jedná se o projektovou dokumentaci v rozsahu dokumentace pro provádění stavby a výběr zhotovitele. Kótováno v koordinačních rozměrech. Veškeré rozměry nutno ověřit na stavbě dle skutečnosti. V případě rozporu mezi jednotlivými částmi PD bude před započítím prací vznesen dotaz na zodpovědného projektanta, který rozhodne o platném řešení. Při provádění budou dodržovány pokyny, návody a technologické předpisy výrobců jednotlivých výrobků a materiálů. Veškerý obsah této dokumentace, zpracované dle Vyhl. 131/2024 Sb., Příloha č. 8, slouží pro účely provádění stavby a výběr zhotovitele. Tato dokumentace je vlastnictvím zhotovitelů výše uvedených. Předání třetím osobám, či jiné aktivity související s informacemi uvedenými v této dokumentaci, nejsou dovoleny jiným osobám, než kterým je dokumentace určena. Jakékoliv změny v tomto dokumentu mohou být provedeny pouze s písemným souhlasem zodpovědného projektanta. Informace v této dokumentaci nesmí být v žádném případě svévolně pozměněny, doplňovány nebo odstraňovány. Veškeré informace, vč. dispozičních a konstrukčních řešení, jsou určena pouze pro projekt Stavební úpravy Základní školy Krnov, Žižkova 3, okres Bruntál, p.o., po povodni - ETAPA 1, k.ú. Opavské Předměstí. Kopírovat a archivovat dokumentaci nesmí jiné subjekty, než které jsou uvedeny v rozdělovníku dokumentace. Pokud dojde k porušení této povinnosti a ustanovení, bude zhotovitel dokumentace požadovat náhradu vzniklé škody.

0,000 = úroveň podlahy 1.NP



PROJEKČNÍ A ARCHITEKTONICKÁ KANCELÁŘ

BLAŽEK PROJEKT s.r.o.

www.blazekprojekt.com, info@blazekprojekt.com, tel: 730 412 414, mob: +420 774 721 120

NÁZEV STAVBY: **Stavební úpravy Základní školy Krnov, Žižkova 3, okres Bruntál, p.o., po povodni - ETAPA 1**

OBJEKTY:	Budova A1	DATUM:	5/2025
ČÁST:	C Situační výkresy	FORMÁT:	420x297 mm
INVESTOR:	Město Krnov, IČO: 00296139, Hlavní náměstí 96/1, 79401 Krnov	ZAKÁZKA Č.:	322025
PARCELA:	1365/1, 1365/3, 1368/16	OBEC:	Krnov
		K.Ú.:	Opavské Předměstí
		STUPEN:	DPS
ZODPOVĚDNÝ PR.:	Ing. Petr Blažek, MBA	tel.:	+420 774 721 120
		email:	blazek@blazekprojekt.com
KONTROLOVAL:	Ing. Petr Blažek, MBA	tel.:	+420 774 721 120
		email:	blazek@blazekprojekt.com
VYPRACOVAL:	Ing. Lenka Hlučnicková	tel.:	+420 607 010 019
		email:	hluchnikova@blazekprojekt.com
VYPRACOVAL:	Ing. Michal Grošaft	tel.:	+420 601 572 638
		email:	groshaft@blazekprojekt.com
		AUTORIZACE:	IP00 1103714

NÁZEV VÝKRESU:	MĚŘITKO:	VÝKRES Č.:
Situační výkres širších vztahů	1:1000	C.1