



Pohled severní (čelní) - nový stav

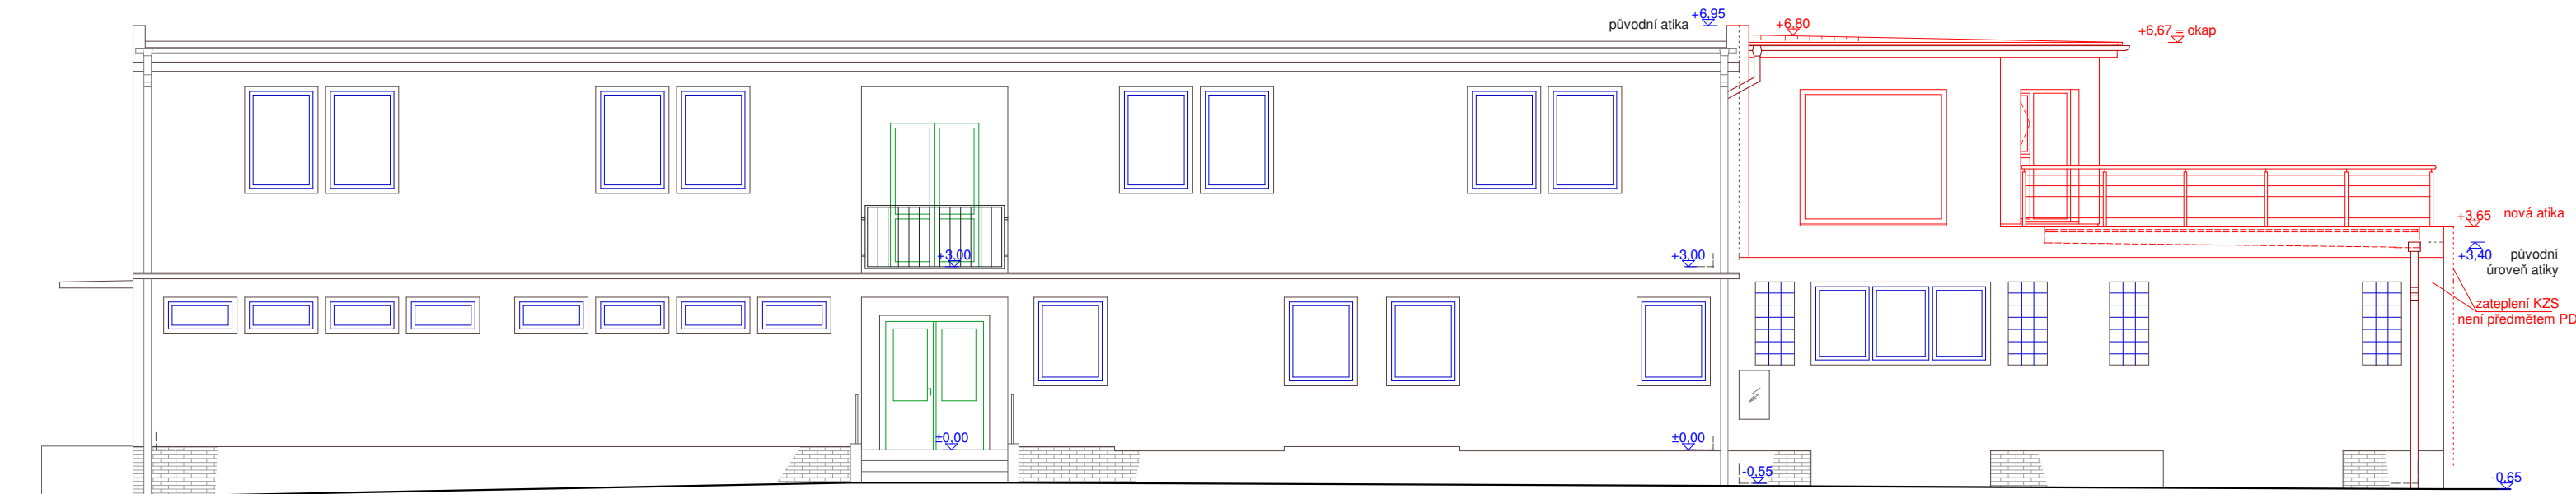

Pohled jižní (zadní) - nový stav

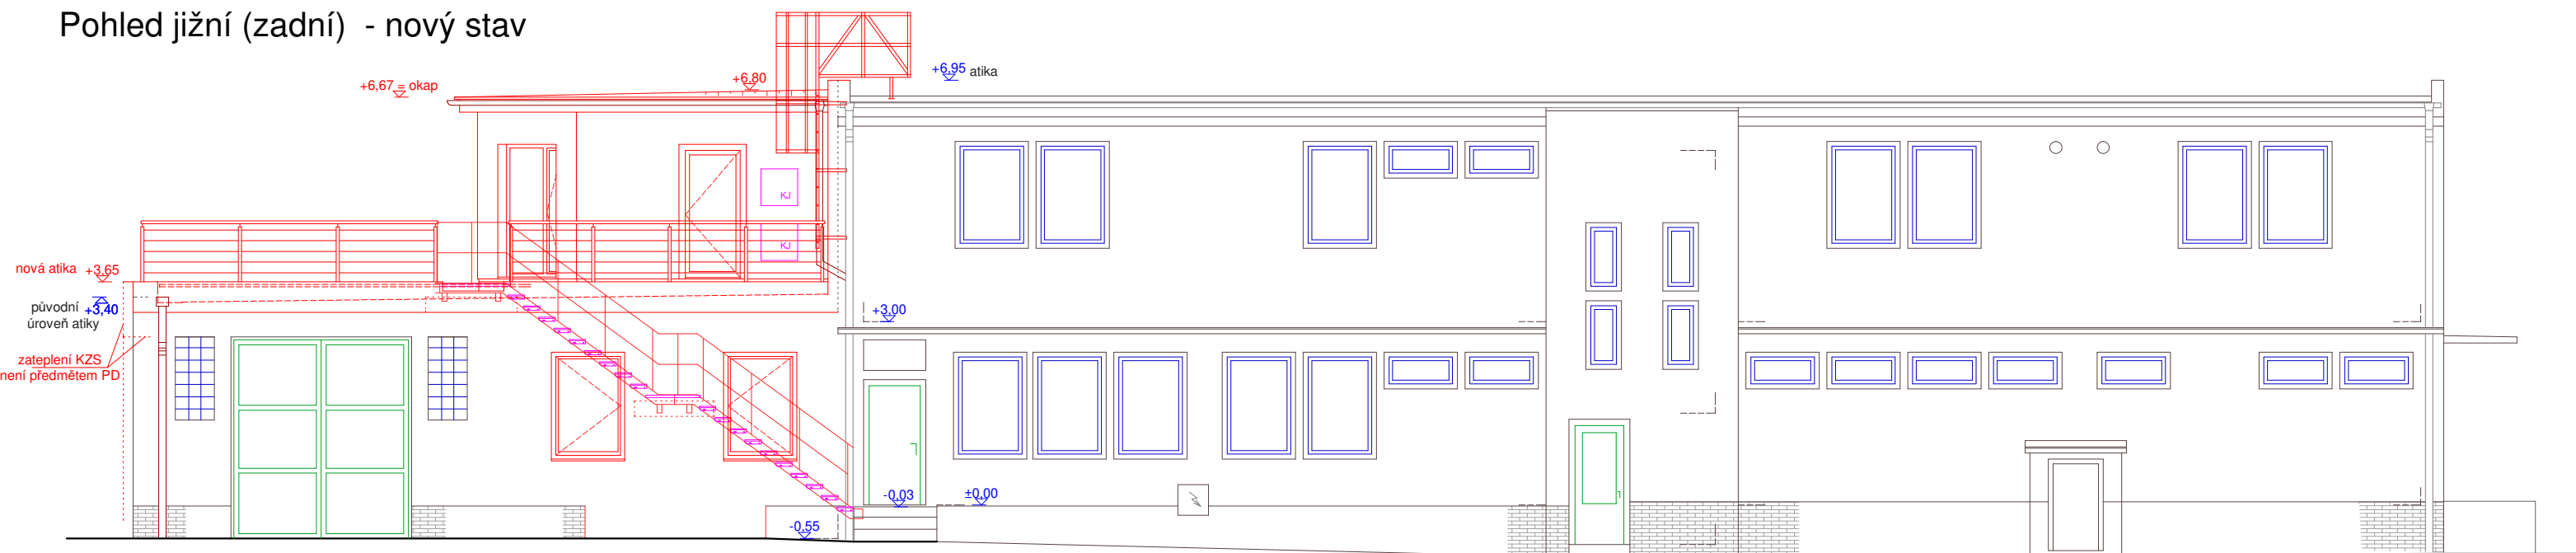

VYPRACOVALA	Ing. Jana Fišarová	Ing. Jana Fišarová Albrechtická 194 794 01 Krnov IČO : 451 743 77	
INVESTOR	Město Krnov, IČ 00296139, Hlavní náměstí 96/1, 79401 Krnov	DATUM:	06/2024
NÁZEV:	ČOV Krnov - nástavba dispečinku	STUPEŇ PD:	DSP
ČÁST PD:	D.1.1 - Architektonicko stavební část	MĚŘÍTKO:	ČÍSLO VÝKRESU:
OBSAH:	Pohledy severní (čelní) a jižní (zadní) - nový stav	1 : 100	D.1.1.11