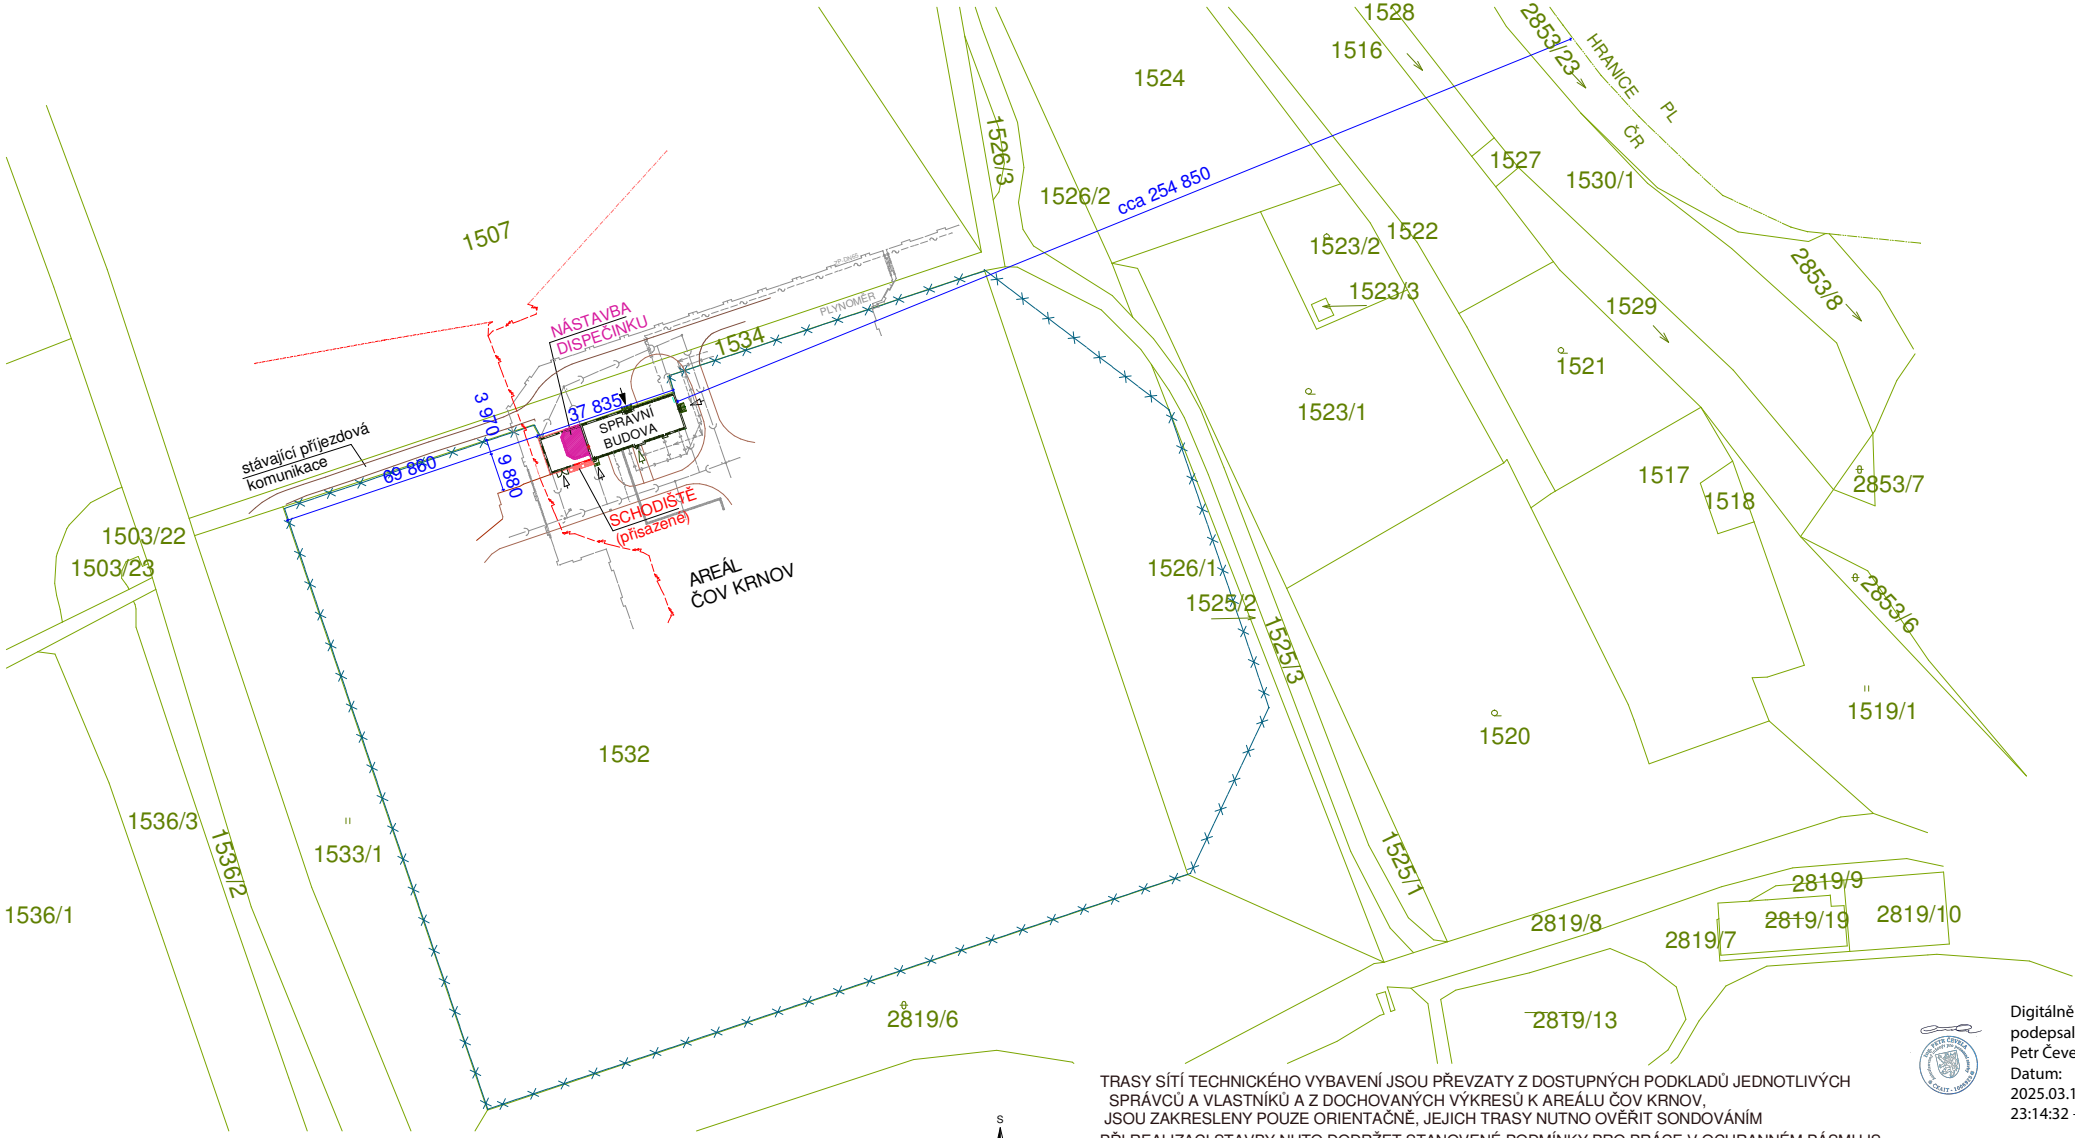

Legenda vedení IS - viz v.č. C-03

TRASY SÍTÍ TECHNICKÉHO VYBAVENÍ JSOU PŘEVZATY Z DOSTUPNÝCH PODKLADŮ JEDNOTLIVÝCH SPRÁVCŮ A VLASTNÍKŮ A Z DOCHOVANÝCH VÝKRESŮ K AREÁLU ČOV KRNOV, JSOU ZAKRESLENY POUZE ORIENTAČNĚ, JEJICH TRASY NUTNO OVĚŘIT SONDOVÁNÍM

PŘI REALIZACI STAVBY NUTO DODRŽET STANOVENÉ PODMÍNKY PRO PRÁCE V OCHRANNÉM PÁSMU IS (viz dokladová část)

Digitálně podepsal Ing. Petr Čevela
Datum: 2025.03.13 23:14:32 +01'00'

VYPRACOVALA:	Ing. Fišarová Jana
INVESTOR	Město Krnov, IČ 00296139 Hlavní náměstí 96/1, 79401 Krnov

Ing. Jana Fišarová
Albrechtická 1796/194
794 01 Krnov
IČ : 451 743 77

NÁZEV:	**ČOV Krnov - nástavba dispečinku**
ČÁST PD:	C - Situační výkresy
OBSAH:	**Katastrální situační výkres**

DATUM:	06/2024
STUPEŇ PD:	DSpolPov
MĚŘÍTKO:	1: 2 000
ČÍSLO VÝKRESU:	**C -02**