


LEGENDA MÍSTNOSTÍ

číslo	název místnosti	m <sup>2</sup>
111	HERNA 1	80,30
111a	UMÝVÁRNA 1 + WC	18,83
111b	RELAXAČNÍ MÍSTNOST	18,38
112	WC PEDAG.PERSONÁL	1,17
113	PŘEDSÍŇ PEDAG.PERSONÁL	3,83
114	KANCELÁŘ	17,39
115	CHODBA 1	16,92
116	ŠATNA 1	32,85
117	CHODBA 2	9,05
118	ŠATNA 2	18,68
119	HERNA 2	90,85
119a	UMÝVÁRNA 2 + WC	16,95
119b	WC PERSONÁL	1,50
120	ŠATNA 3	32,76
121	CHODBA 3	9,03
122	HERNA 3	99,61
122a	UMÝVÁRNA 3 + WC	18,83
123	KABINET PEDAG.PERSONÁLU	17,72
124	ŠATNA PEDAG.PERSONÁLU	10,04
125	PŘEDSÍŇ PEDAG.PERSONÁLU	1,69
126	WC PEDAG.PERSONÁLU	1,42
127	JÍDELNA DÍTÍ	31,66
128	TECHNICKÁ MÍSTNOST	6,54
129	ÚKLIDOVÁ KOMORA	2,18
130	SKLAD PRÁDLA	12,93
131	PŘEDSÍŇ	3,06
132	WC PERS.VÝDEJNY	1,39
133	CHODBA	9,97
134	VÝDEJNA	16,45
135	ŠATNA PERS.VÝDEJNY	5,96
136	SCHODIŠTĚ	4,29
137	ZÁVĚTRÍ	1,50
138	SKLAD 1	7,16
139	ZÁDVEŘÍ	6,79
140	ZÁVĚTRÍ	6,10
141	KOTELNA	32,89
142	PLYNOMĚR	1,31
143	SKLAD 2	8,66
144	SKLAD 3	3,61
145	ZAHRADNÍ WC	2,65

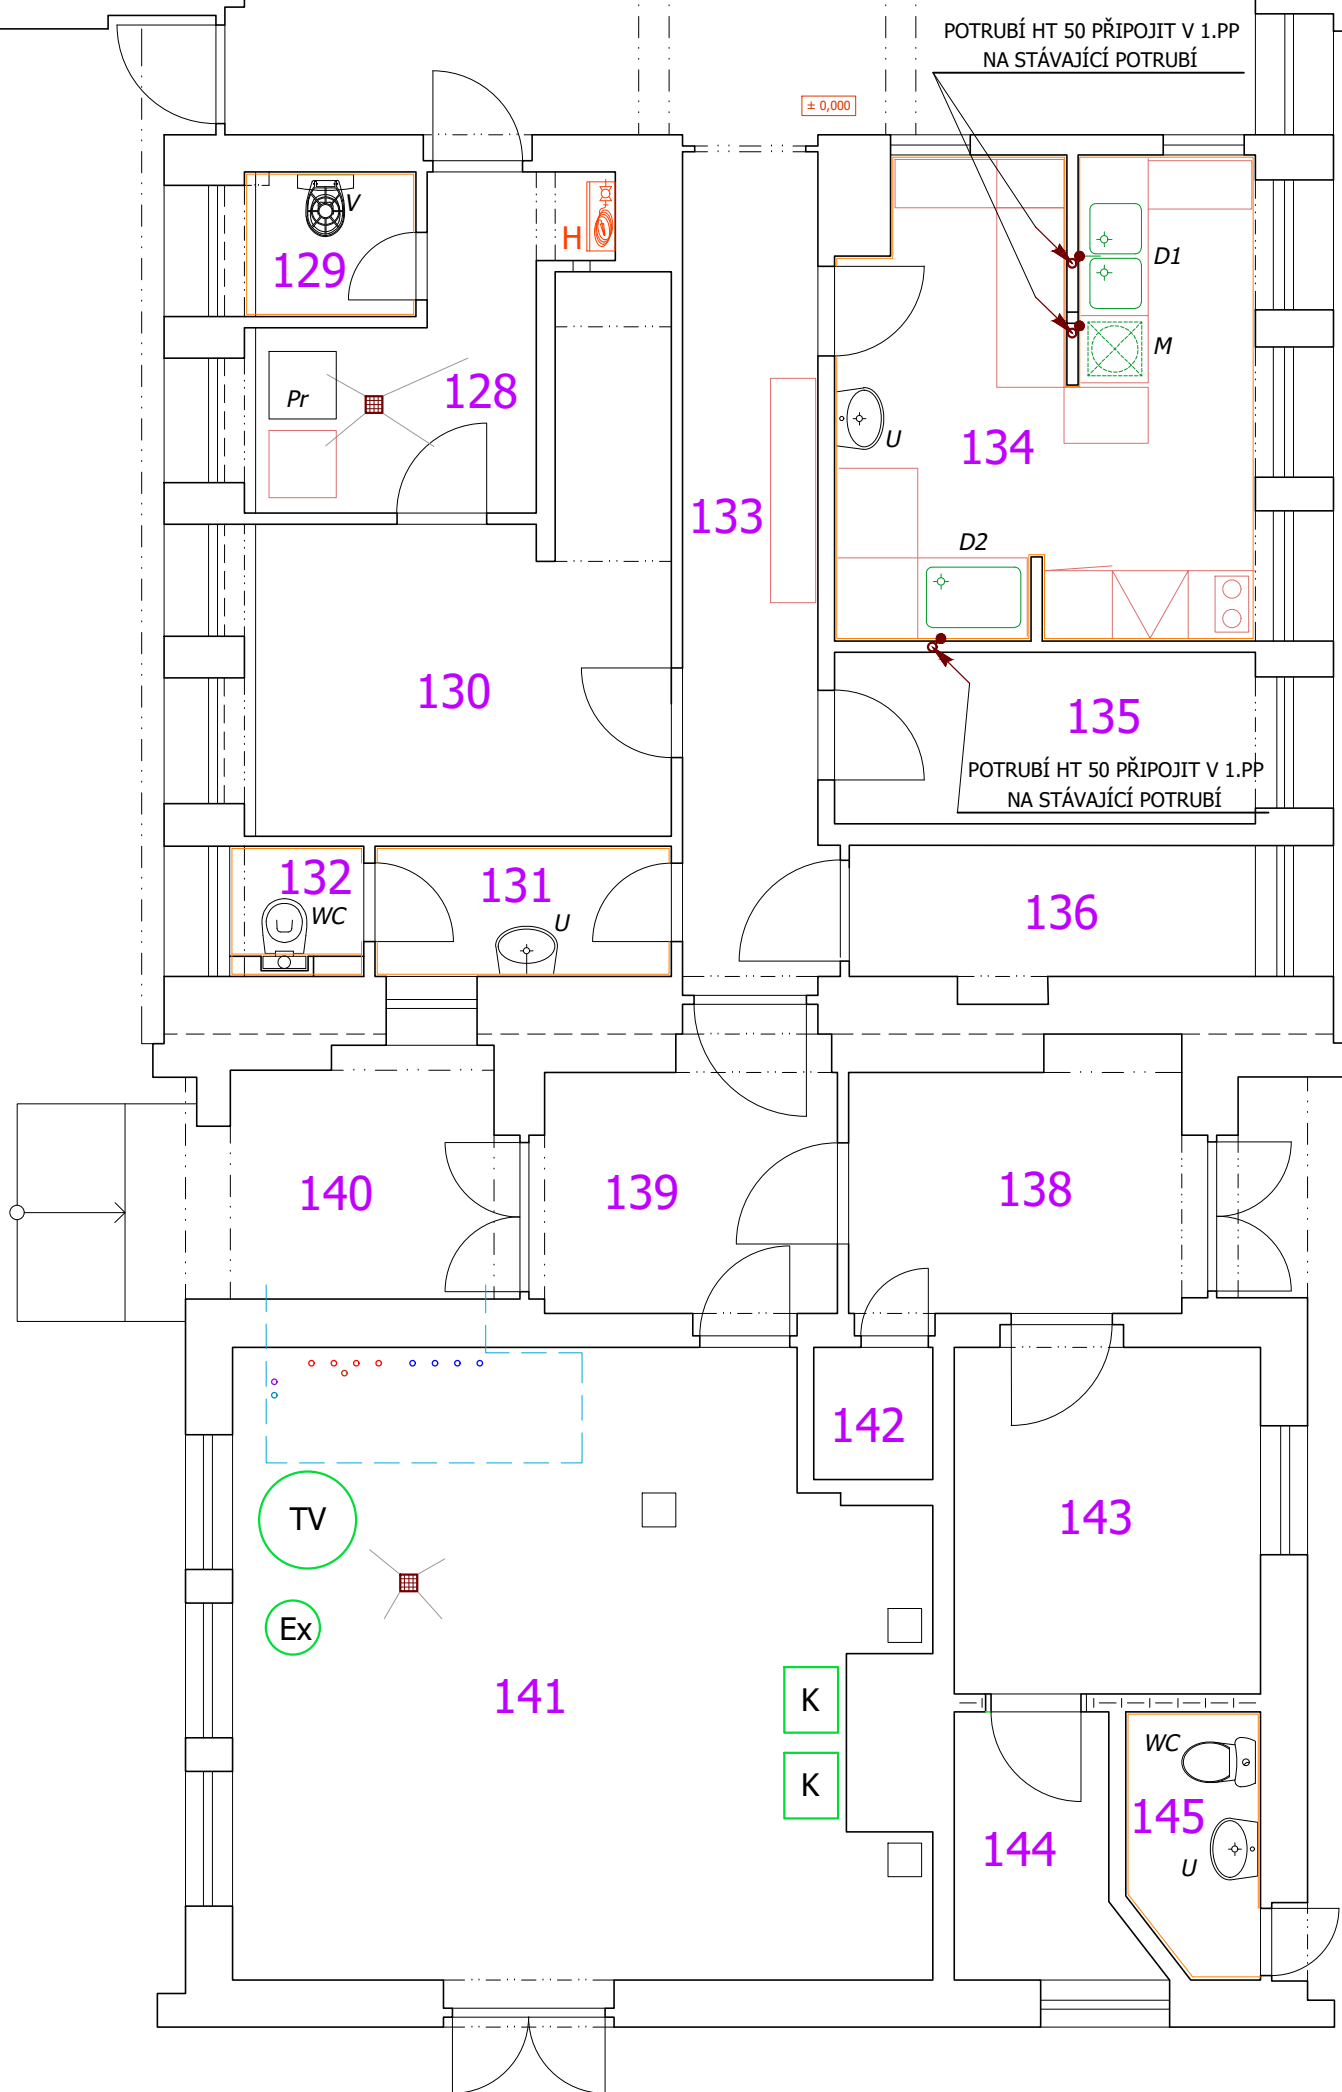

LEGENDA ZAŘÍZOVACÍCH PŘEDMĚTŮ

ZP BUDOU DEMONTOVÁNY, PO OČISTĚNÍ A KONTROLE ZPĚTNĚ INSTALOVÁNY	WC	KLOZET KERAMICKÝ ZÁVĚSNÝ NA PŘEDSTĚNOVÉ INSTALACI PRO ZAZDĚNÍ, HLUBOKÉ SPLACHOVÁNÍ, VODOROVNÝ ODTOK, SPL.MNOŽSTVÍ 3 A 6l, PLASTOVÉ TLAČÍTKO, ODTOK KOLENEM d=100/90°, SEDÁTKO Z DUROPLASTU, ZAVÍRÁNÍ SOFT-CLOSE, PŘÍPOJ ROH.KOHOUTEM S FILTREM DN 15/10
	U	UMYVADLO BÍLÉ KERAMICKÉ š=550mm BEZ OTVORU, BATERIE PÁKOVÁ CHROM. NÁSTĚNNÁ PRO JEDNU VODU, UZAVÍRÁNÍ ODPADU - CLICK, UMYVADLOVÝ PLASTOVÝ SIFON DN 40
	V	BÍLÁ KERAMICKÁ VÝLEVKVA S PLAST.MŘÍŽKOU A SPLACHOVACÍ NÁDRŽÍ SE SPLACHOVAČKOU, PŘÍPOJ NÁDRŽE ROHOVÝM KOHOUTEM DN 15/10 S FILTREM, BATERIE PÁKOVÁ NÁSTĚNNÁ CHROMOVANÁ S PRODLOUŽENÝM VÝTOKEM, ODTOK KOLENEM 100/45°
NOVÁ INSTALACE ZP	Pr	PRAČKA BYTOVÁ, PŘÍPOJ ROHOVÝM KOHOUTEM PRAČKOVÝM DN 15/15 S FILTREM, ODTOK HADICÍ PŘÍPOJENOU NA PODOMÍTKOVÝ SIFON DN 40
	D1	NEREZOVÝ DVOJDŘEZ PRO VELKOKUCHYŇNĚ SE ZÁPACHOVÝMI UZÁVĚRKAMI PŘÍPOJENÝMI DO JEDNOHO ODTOKU DN 50, 2x NÁSTĚNNÁ DŘEZOVÁ BATERIE S PRODLOUŽENÝM ÚSTÍM
	D2	NEREZOVÝ DŘEZ PRO VELKOKUCHYŇNĚ SE ZÁPACHOVOU UZÁVĚRKOU DN 50, 1x NÁSTĚNNÁ DŘEZOVÁ BATERIE S PRODLOUŽENÝM ÚSTÍM, 1x TLAKOVÁ MYČÍ SPRCHA, PŘÍPOJ KULOVÝMI KOHOUTY ROHOVÝMI DN 15/15
	M	AUTOMATICKÁ MYČKA NÁDOBÍ, ODTOK DN 50 S PRŮJINOVOU ZÁPACHOVOU UZÁVĚRKOU, PŘÍPOJ KULOVÝM KOHOUTEM PRAČKOVÝM DN 15/20

LEGENDA

	POTRUBÍ KANALIZACE SPLAŠKOVÉ
	POTRUBÍ KOLMÉ PROCHÁZEJÍCÍ PODLAHOU
	POTRUBÍ KOLMÉ V JEDNOM NP

POZNÁMKA

- ODPADNÍ POTRUBÍ Z PODLAHOVÝCH VPUSŤÍ A ŽLABU ZŮSTANE ZACHOVÁNO
- NÁSTĚNNÉ BATERIE NAD ŽLABY V m.č.111a, 119a, 122a BUDOU DEMONTOVÁNY A NÁSLEDNĚ ZPĚTNĚ INSTALOVÁNY

± 0,000 = 313,055 B.p.v.

Hlavní projektant: Albrechtická 194, KRNOV	Zpracoval: Fojt Jaroslav, Hynčice 123 MĚSTO ALBRECHTICE	<b>JAPO</b> plynoprůmysl MĚSTO ALBRECHTICE M.Š. PRAMÍNEK UL. HLUBČICKÁ - OBNOVA PO POVODNÍ 09/2024	DATUM 07/2025
Dělník: Živel 1 MŠ Prámenek ul.Hlubčická - obnova po povodni 09/2024	Výkres: TPS - ZTI KANALIZACE 1.NP	Č. VÝKRESU: D.1.2.2.1	DPS 1:75 8 x A4