



LITINOVÝ POKLOP (LITINOVÁ MŘÍŽ) A15 - D400

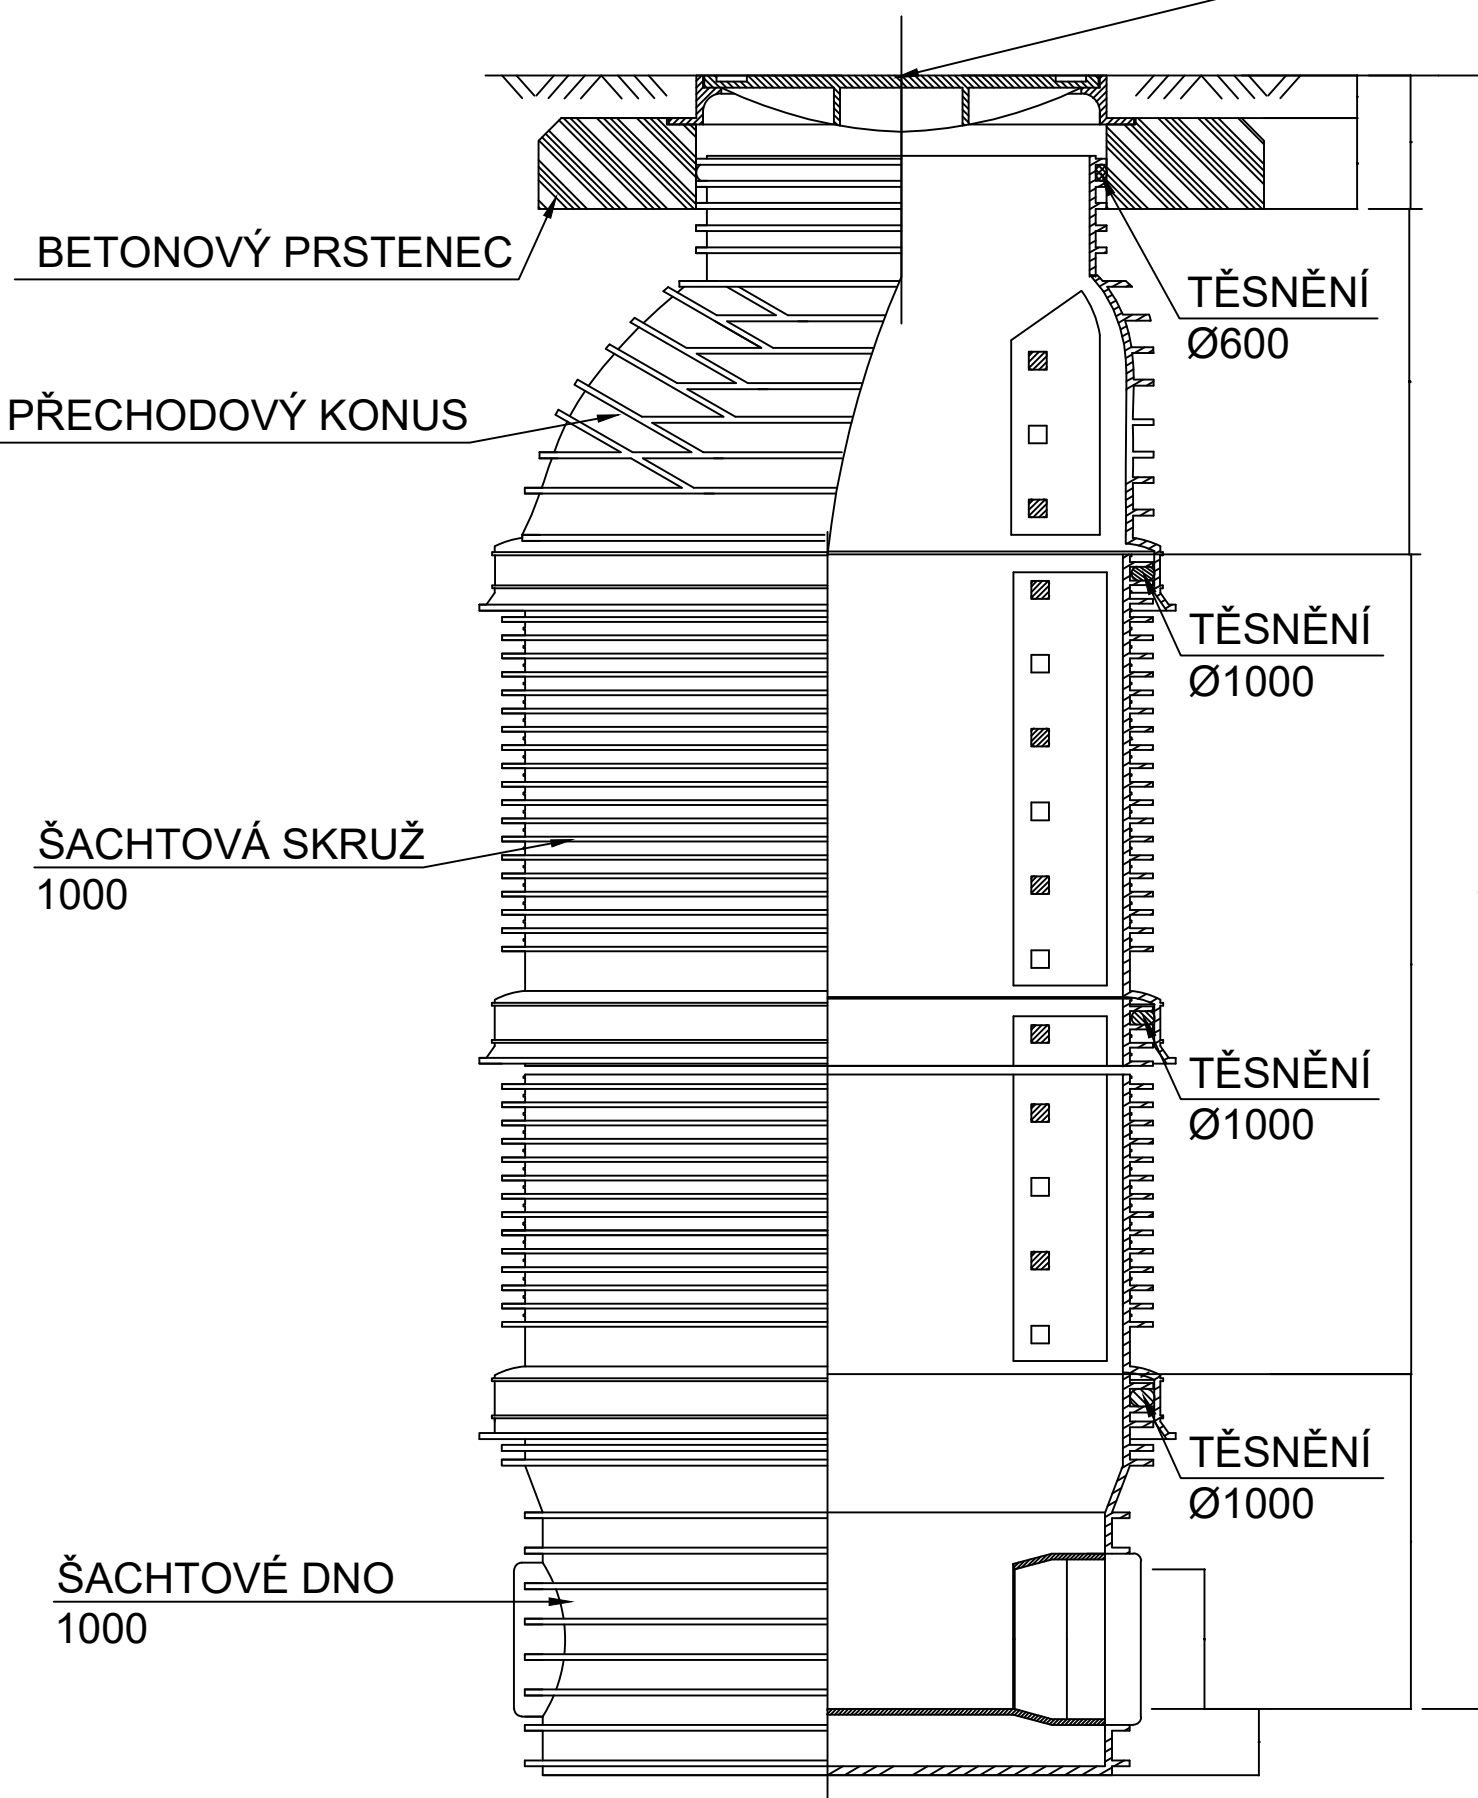

<i>DN (mm)</i>	<i>H1 (mm)</i>	<i>h (mm)</i>
	<i>KG</i>	<i>KG</i>
160	412	53
200	450	71
250	500	78
315	552	80
400	604	97

<i>TYP VSTUPU</i>	<i>H4 (mm)</i>
A15	80
B125	80
C250	80
D400	140

Svazek/část	1.1.4.e Zařízení zdravotně tech.instalací	Ing. Martin Škrobánek	projekce zdravotně technických instalací
Zodpov.projektant	ing. Tuček	Na Příčnici 882/29, 739 32 Vratimov	tel.: 774 080 796
Vypracoval	ing. Škrobánek	Zak. číslo	

Zodpov.projektant	Vypracoval	Kreslil	 <div>TP PROJEKT ing. Pavel Tuček Architektonická a projektční kancelář, Lanžhotská 3448/2, 690 02 Břeclav Tel. 774 03 03 30, 530 502 440 tucek@projekt.cz, www.tprojekt.cz</div>	
ing. Pavel Tuček	Gálová	Gálová		
Investor	Město Krnov, Hlavní náměstí 96/1, 794 01 Krnov			
Stavba	Přístavba požární zbrojnice, ulice Partyzánů, Krnov		Formát	A4
Objekt	SO 02 Přístavba HZ		Datum	06/2025
			Stupeň	DSP
			Zak. číslo	
Obsah výkresu	Kanalizační šachta plastová 1000 mm		Měřítko	Číslo výkresu 1.1.4.e.12