



POHLED JIŽNÍ

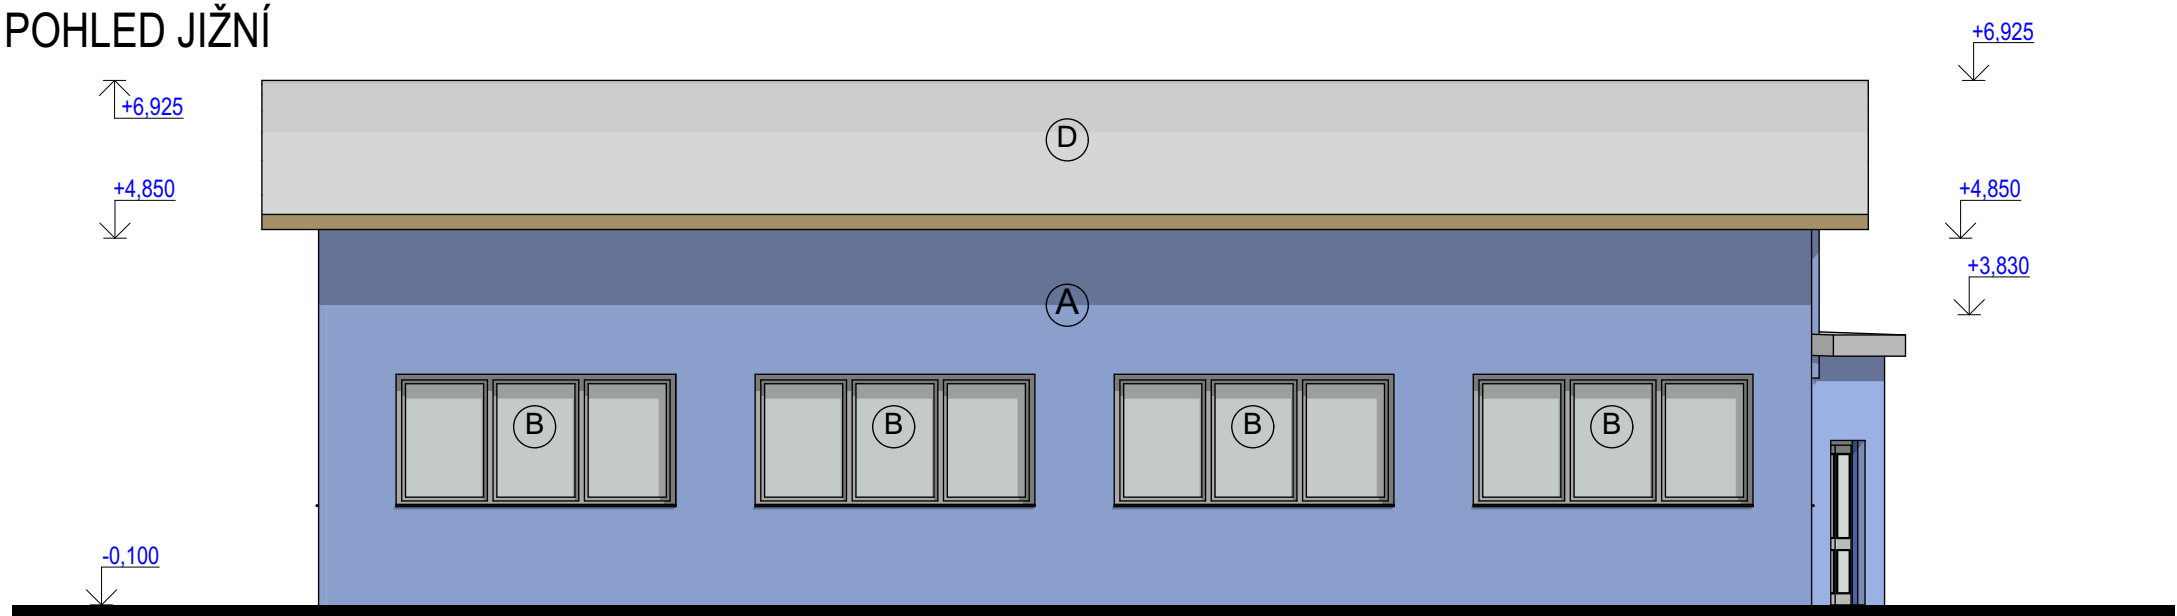


POHLED VÝCHODNÍ

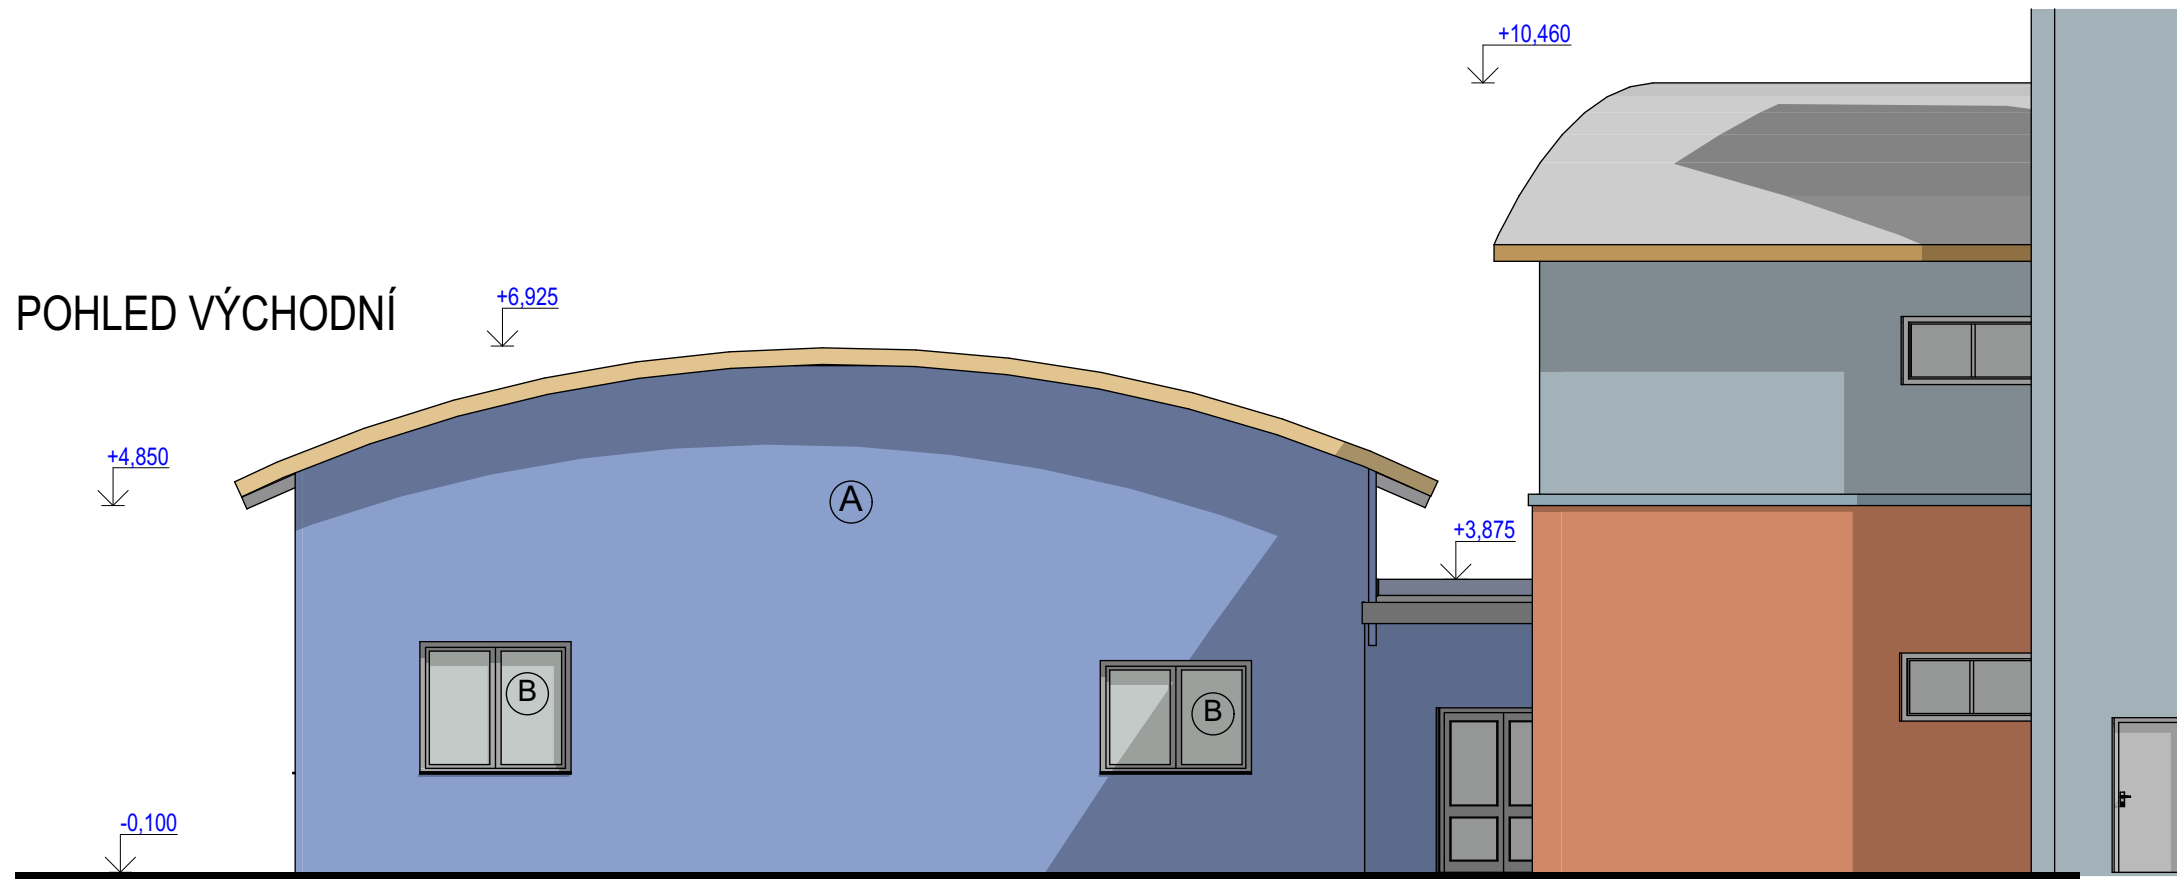

LEGENDA

- A** Venkovní zateplovací systém, zateplení - EPS 70F tl. 100mm, $\lambda=0,039\text{W/mK}$
omítka silikonová točená, zrna 1,5mm, probarvená, modrošedá
- B** Výplně otvorů - okna, vnější dveře - z vícekomorových plastových profilů, průhledné izolační trojsklo $U_w=1,00$, barva šedá RAL 7001
- C** Výplně otvorů - sekční garážová vrata s prosvětlením
barva šedá RAL 7001
- D** Střešní hydroizolační fólie

Zodpov.projektant		Vypracoval		Kreslil		<div><div>PROJEKT</div><div>AED s.r.o.</div><div>Architektonická a projektční kancelář, Lanžhotská 3448/2, 690 02 Břeclav Tel. 774 03 03 30, 530 502 440 tucek@projekt.cz, www.tprojekt.cz</div></div>			
ing. Tuček		Gálová		Gálová					
investor									
Město Krnov, Hlavní náměstí 96/1, 794 01 Krnov									
Stavba		Přístavba požární zbrojnice, ulice Partyzánů, Krnov				Formát		2A4	
Objekt		SO 02 Přístavba PZ				Datum		05/2025	
						Stupeň		DPS	
						Zak. číslo		08/2019_R2025	
Obsah výkresu		Pohled J,V				Měřítko		Číslo výkresu	
						1:50,		1.2.1.10	