




Domovní přípojka z lineárního polyetylenu s přechodem realizovaným elektrokolenem pro průměry d25 - d63 mm

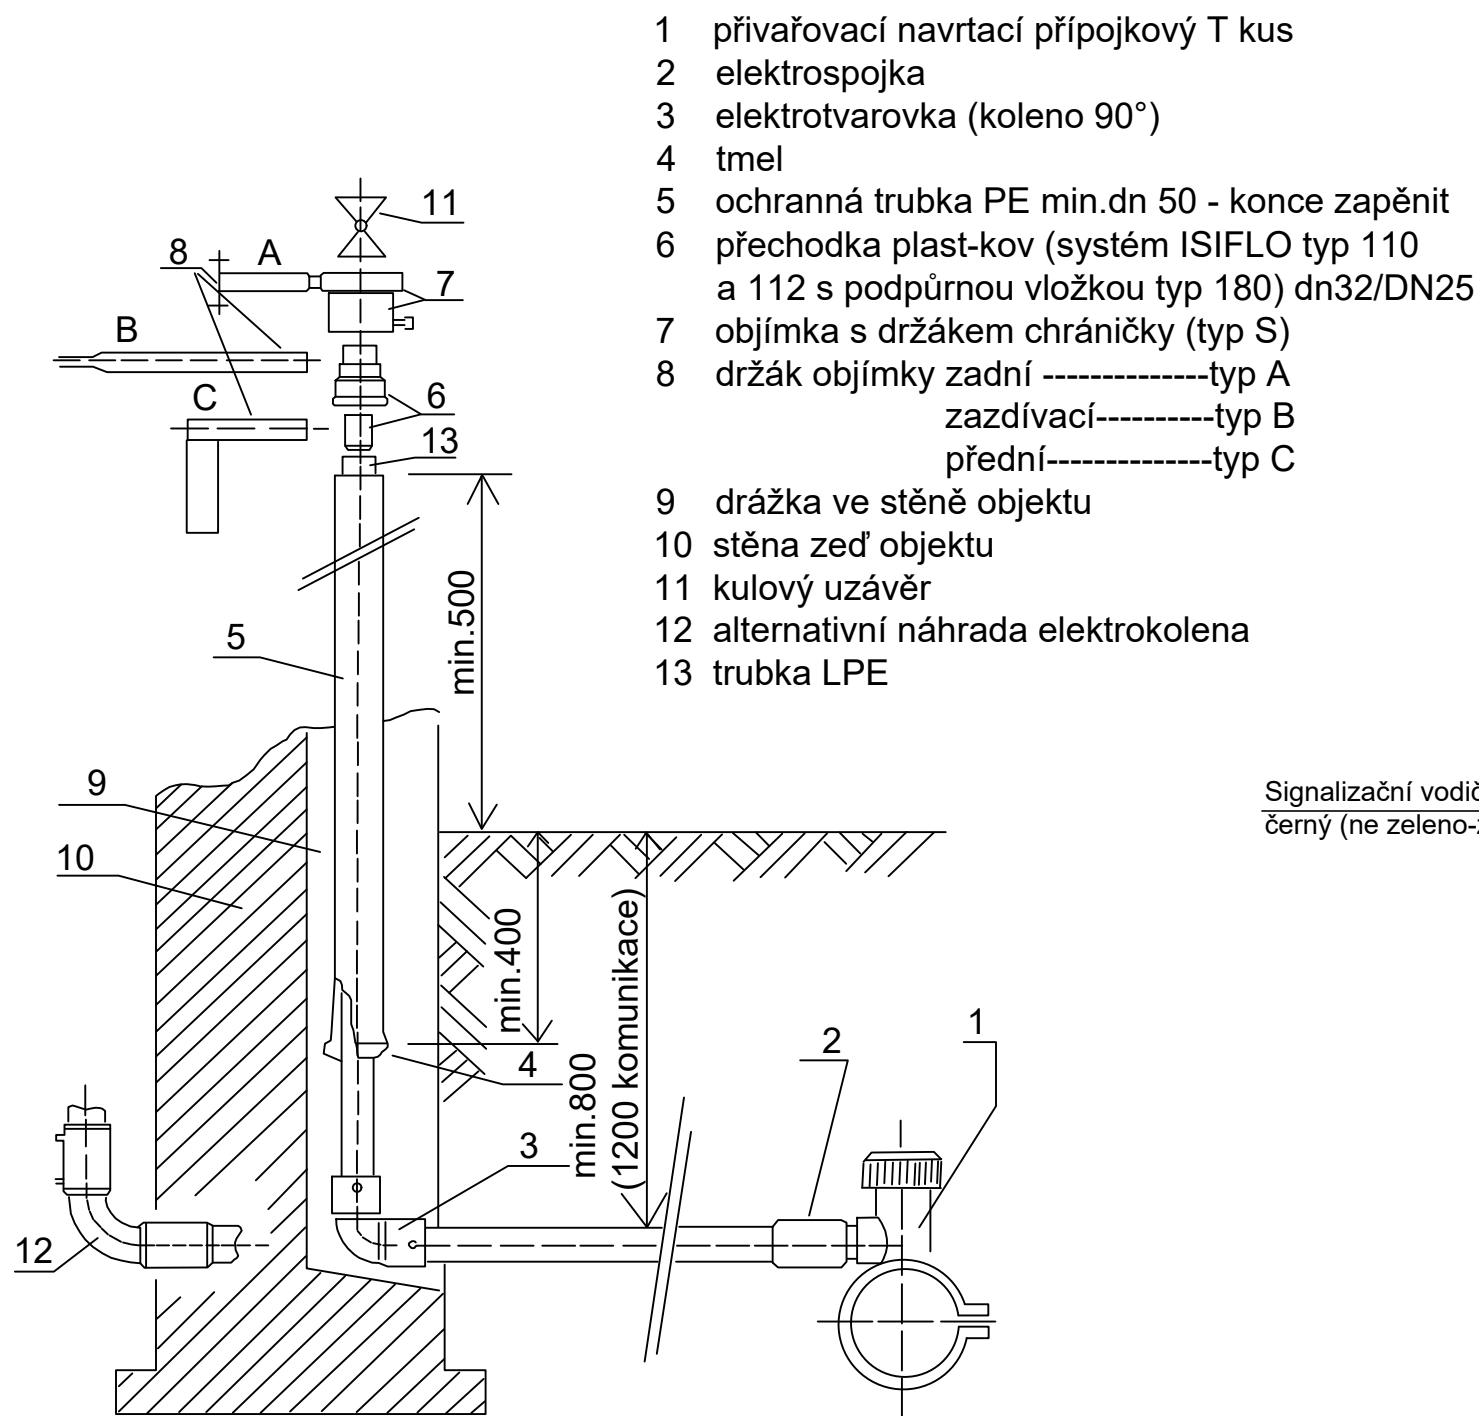

Signalizační vodič CYY 2,5mm2
černý (ne zeleno-žlutý)

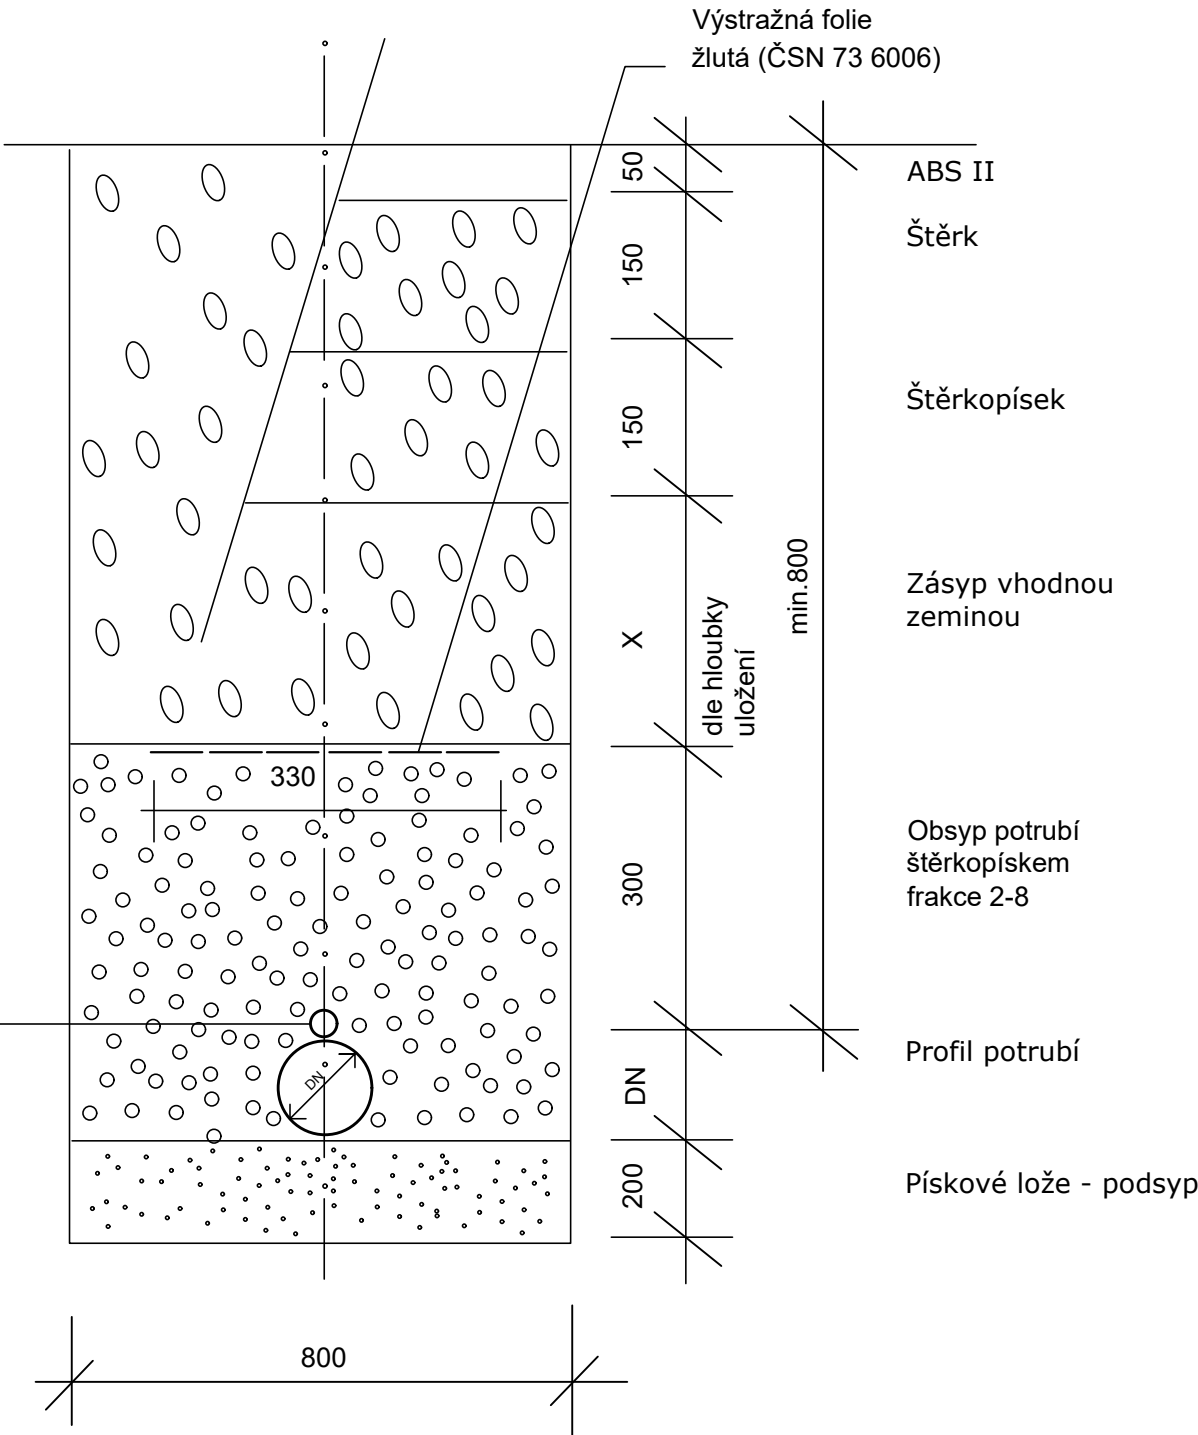

Svazek/část	1.1.4.f Plynová zařízení	Ing. Martin Škrobánek	projekce zdravotně technických instalací
Zodpov.projektant	ing. Tuček	Na Příčnici 882/29, 739 32 Vratimov	tel.: 774 080 796
Vypracoval	ing. Škrobánek	Zak. číslo	

Zodpov.projektant	Vypracoval	Kreslil	 <div>TPROJEKT A E D s.r.o. Architektonická a projekční kancelář, Lanžhotská 3448/2, 690 02 Břeclav Tel. 774 03 03 30, 530 502 440 tucek@tprojekt.cz, www.tprojekt.cz</div>	
ing. Tuček	Gálová	Gálová		
Investor				
Město Krnov, Hlavní náměstí 96/1, 794 01 Krnov				
Stavba			Formát	2xA4
Přístavba požární zbrojnice, ulice Partyzánů, Krnov			Datum	06/2025
			Stupeň	DSP
			Zak. číslo	
Objekt	SO 02 Přístavba HZ		Měřítko	Číslo výkresu
Obsah výkresu			—	1.1.4.f.05
ULOŽENÍ PLYNOVODU				