


PŮDORYS BJ Č.2 - STÁVAJÍCÍ STAV A BOURACÍ PRÁCE

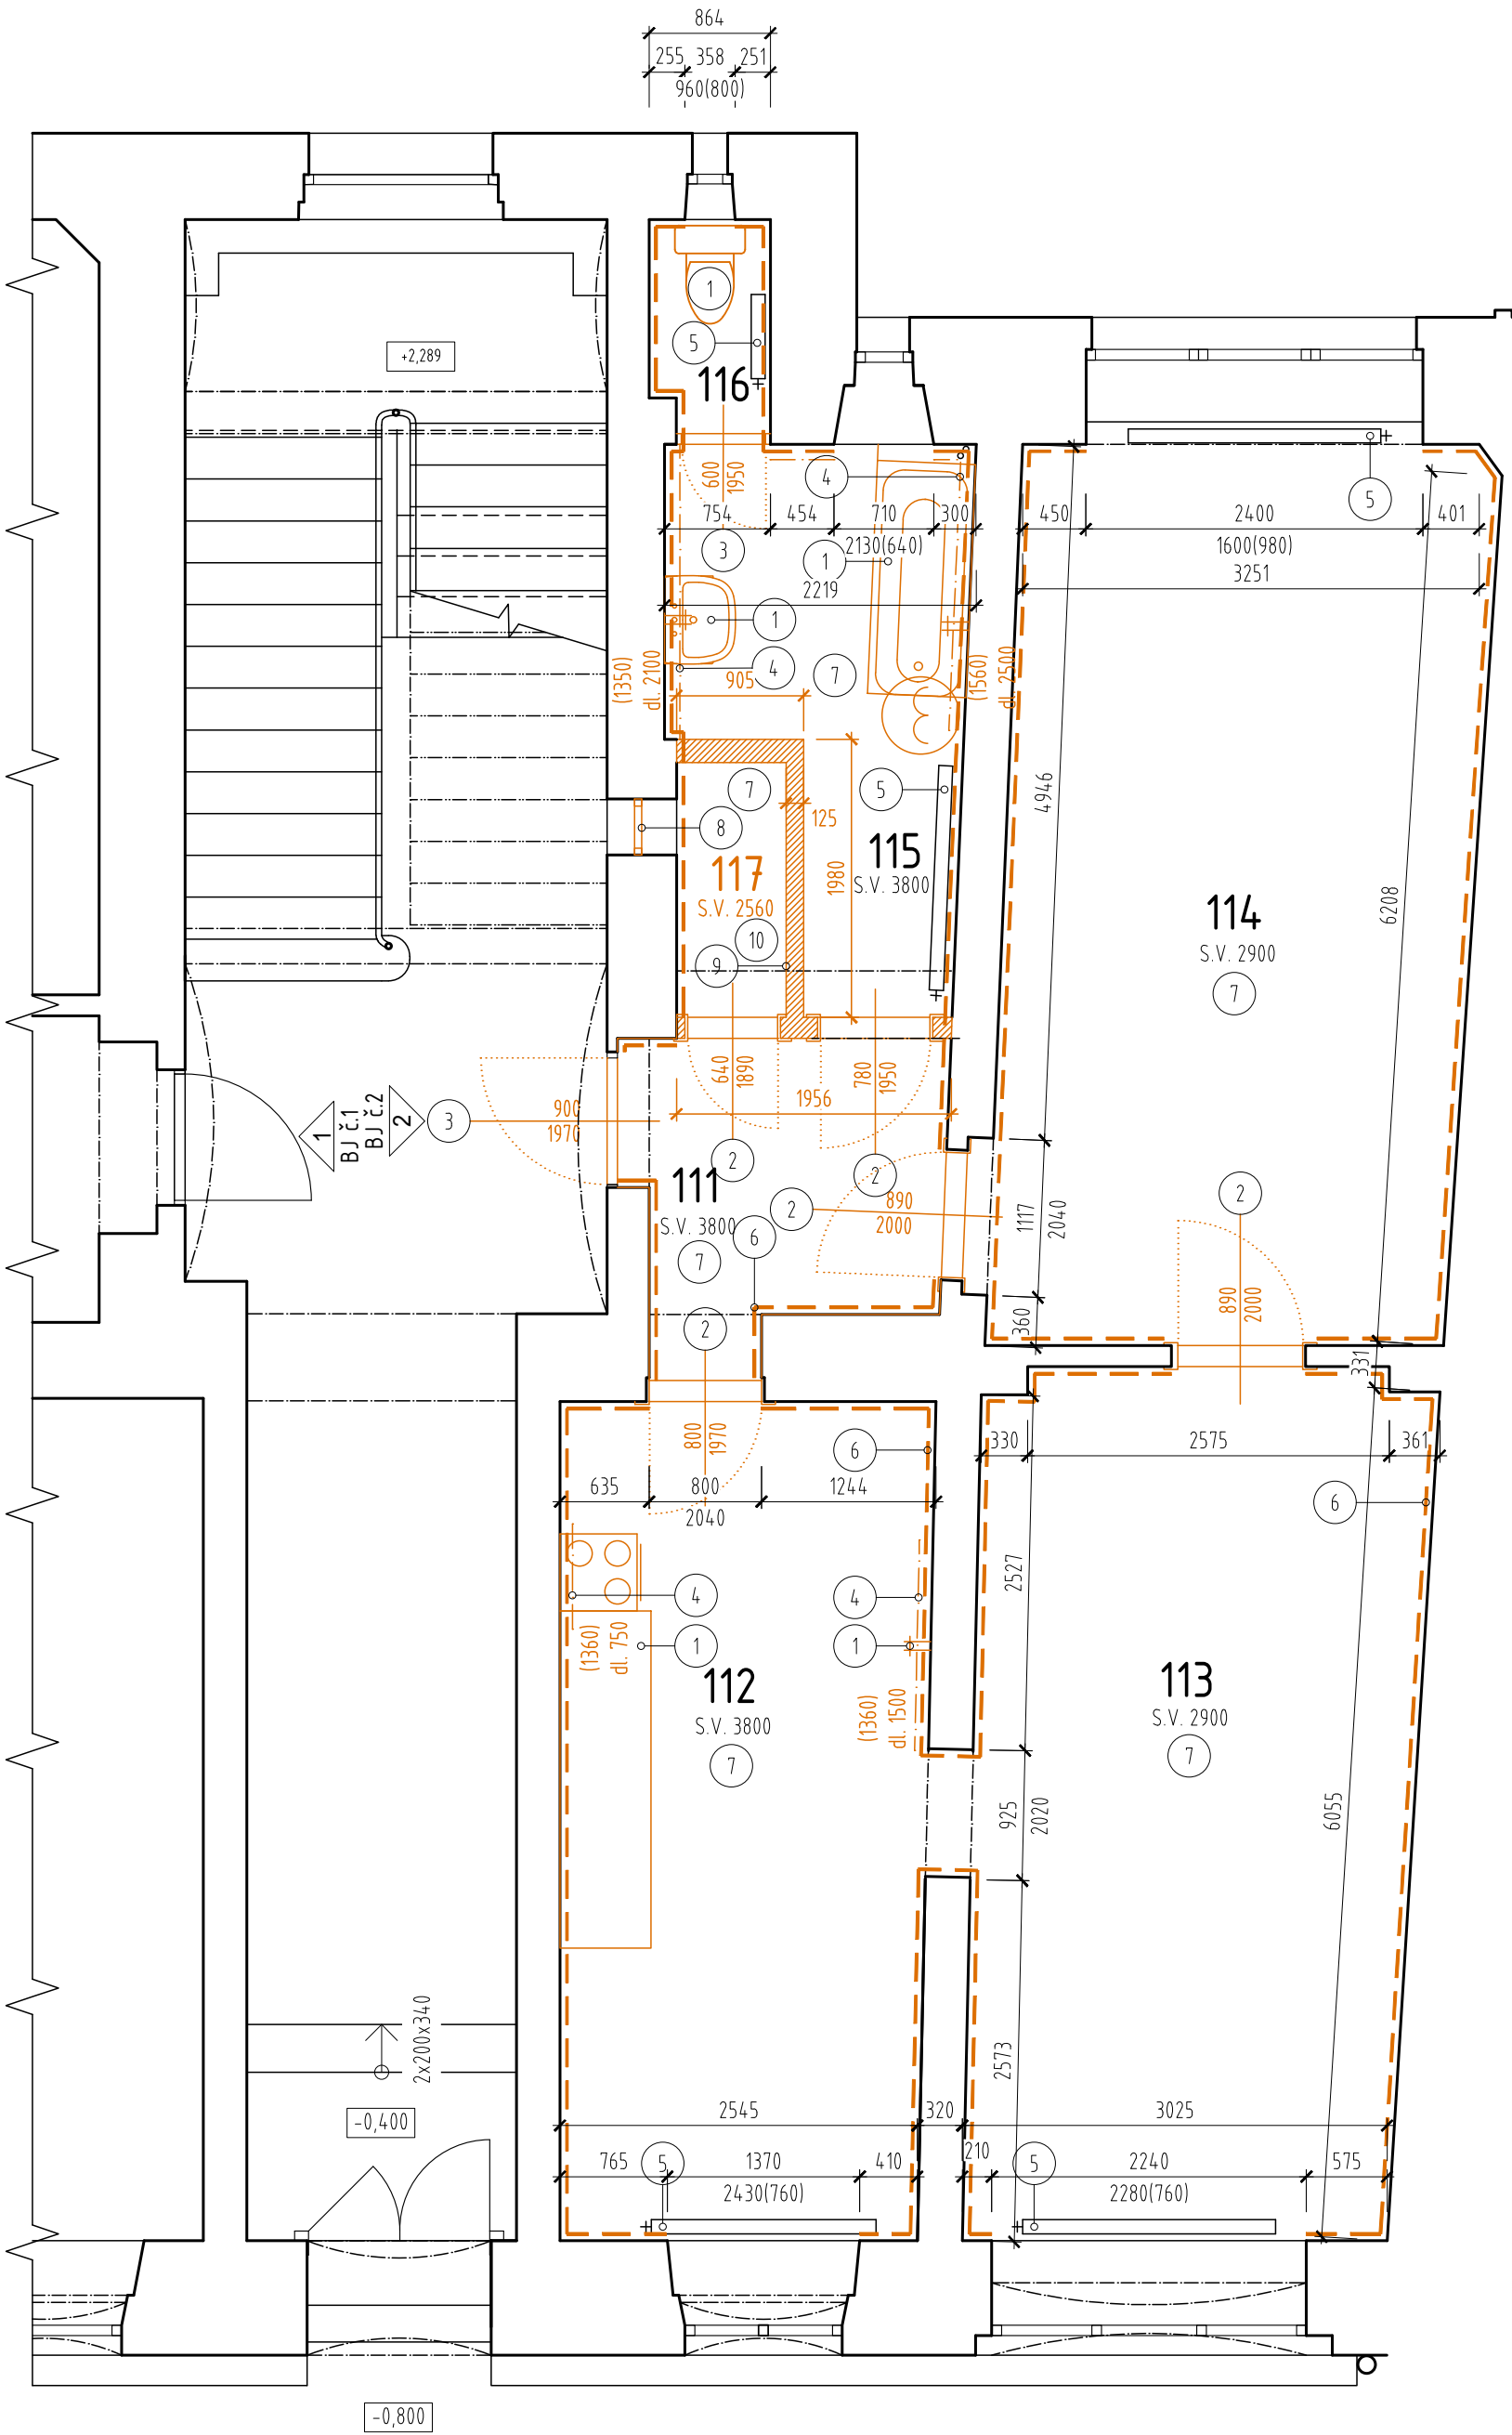

LEGENDA MÍSTNOSTÍ BYT Č.2

OZN.	NÁZEV MÍSTNOSTI	PLOCHA [m²]	PODLAHA	POZNÁMKA
111	PŘEDSÍŇ	4,88	dřevotřísková podlaha, pvc	
112	KUCHYNĚ	15,60	dřevotřísková podlaha, pvc	
113	POKOJ 1	19,46	dřevotřísková podlaha	
114	POKOJ 2	21,65	dřevotřísková podlaha	
115	KOUPELNA	6,74	keramická dlažba	
116	WC	1,26	keramická dlažba	
117	KOMORA	1,41	dřevotřísková podlaha, pvc	
PODLAHOVÁ PLOCHA CELKEM BYT Č.2		71,00		

LEGENDA PRACÍ

	BOURANÉ CIHELNÉ ZDIVO
1	DEMONTÁŽ ZAŘÍZOVACÍCH PŘEDMĚTŮ, VODOVODNÍCH BATERIÍ, KUCHYŇSKÉ LINKY, SPORÁKU, ELE. OHŘÍVAČE
2	DEMONTÁŽ DVEŘNÍHO KŘÍDLA VČETNĚ DŘEVĚNÉ ZÁRUBNĚ
3	DEMONTÁŽ DVEŘNÍHO KŘÍDLA, VYBOURÁNÍ ZÁRUBNĚ
4	OSEKÁNÍ KERAMICKÝCH OBKLADŮ, OČIŠTĚNÍ PODKLADU
5	DEMONTÁŽ RADIÁTORŮ, ZACHOVAT PRO ZPĚTNOU MONTÁŽ, 5 ks
6	OKLEPÁNÍ OMÍTEK STĚN DO VÝŠKY 1,5 m NAD VÝŠKOU 1,5 m OŠKRÁBÁNÍ MALEB
7	ODSTRANĚNÍ NÁŠLAPNÝCH VRSTEV PODLAH, ODSTRANĚNÍ DŘEVOTŘÍSKOVÝCH DESEK, VYBOURÁNÍ BETONOVÝCH PODLAH, ODSTRANĚNÍ NÁSYPU NAD KLENBAMI
8	DEMONTÁŽ OKENNÍ VÝPLNĚ
9	BOURANÁ CIHELNÁ ZEĎ VÝŠKY 2,8 m
10	BOURÁNÍ DŘEVĚNÉ TRÁMOVÉ STROPNÍ KONSTRUKCE
POZN.1	DEMONTÁŽ VEŠKERÝCH KONCOVÝCH PRVKŮ ZAŘÍZENÍ ELEKTRO - VYPÍNAČE, ZÁSUVKY, SVÍTIDLA

STAVEBNÍK		MĚSTO KRNOV	
		Hlavní náměstí 96/1, Pod Bezručovým vrchem, 794 01 Krnov	
	ZPRACOVATEL PD PSG solid s.r.o. IČ: 233 62 731 DIČ: CZ 233 62 731 Bezručova 2246/31, 794 01 Krnov	ZODPOVĚDNÝ PROJEKTANT	
		KONTROLOVAL	
		VYPRACOVAL ING. GROSS	

PROJEKT			
STAVEBNÍ ÚPRAVY BYTOVÉ JEDNOTKY Č.2			
MÍSTO STAVBY			
SOUKENICKÁ 139/23, 794 01 KRNOV, parc. č. 319 , k.ú. KRNOV-HORNÍ PŘEDMĚSTÍ			
STUPEŇ PD	DATUM	ZAKÁZKOVÉ ČÍSLO	PARÉ ČÍSLO
STUDIE	08/2025	2025201	
ČÁST PD			
STUDIE			
NÁZEV VÝKRESU			
PŮDORYS BJ Č.2 - STÁVAJÍCÍ STAV A BOURACÍ PRÁCE			
REVIZE	MĚŘÍTKO	FORMÁT	ČÍSLO VÝKRESU
05.09.2025	1:50	A2	D.1